


Firmato digitalmente da
Gabriele Lanza
O = Ordine degli Architetti di Savona/92006170093
C = IT

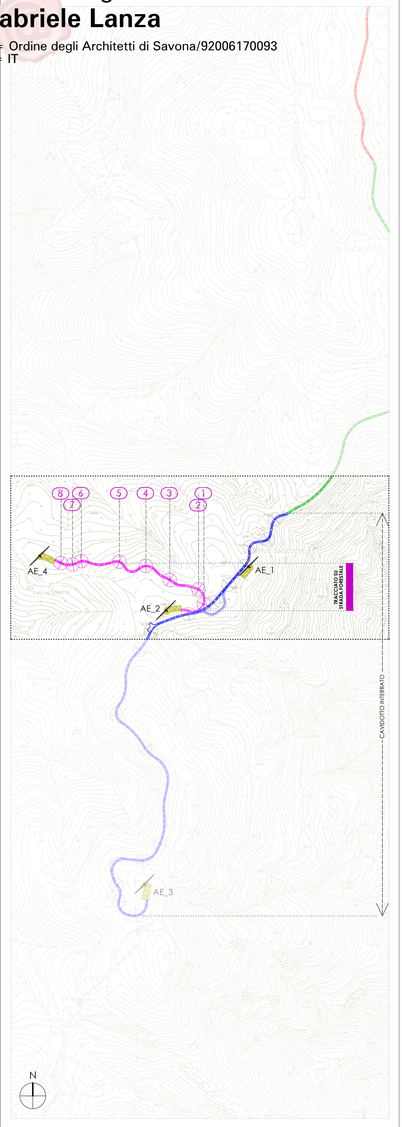


4.3c_A INDIVIDUAZIONE TRACCIATO STRADALE E SEZIONI SU BASE CTR

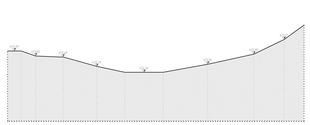


01 STATO DI FATTO SCALA 1:200

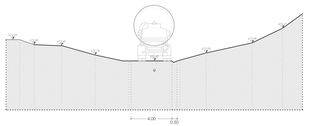


01 PROGETTO

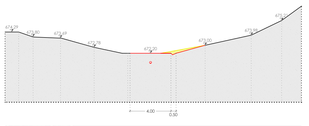


01 RAFFRONTO

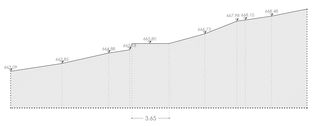


02 STATO DI FATTO SCALA 1:200

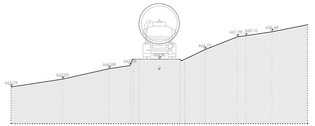


02 PROGETTO

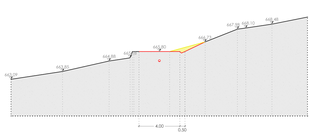


02 RAFFRONTO

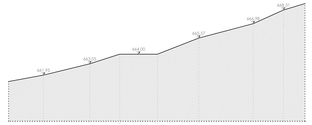


03 STATO DI FATTO SCALA 1:200

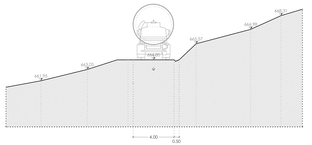


03 PROGETTO

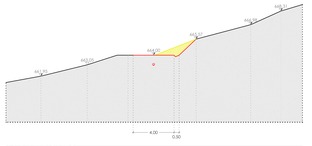


03 RAFFRONTO

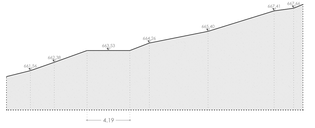


04 STATO DI FATTO SCALA 1:200

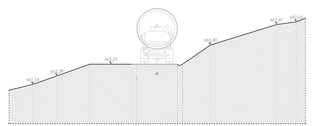


04 PROGETTO

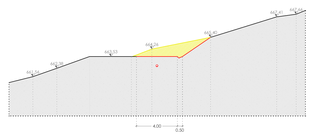


04 RAFFRONTO

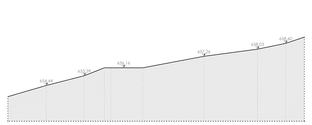


05 STATO DI FATTO SCALA 1:200

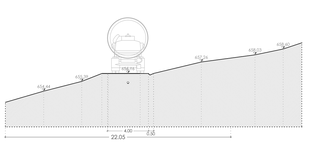


05 PROGETTO

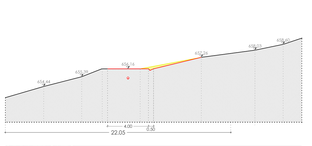


05 RAFFRONTO

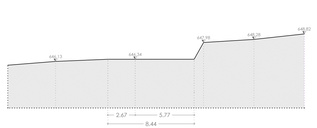

06 STATO DI FATTO SCALA 1:200

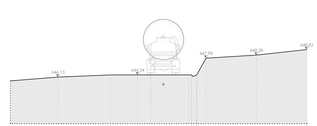


06 PROGETTO

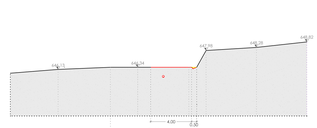


06 RAFFRONTO



07 STATO DI FATTO SCALA 1:200

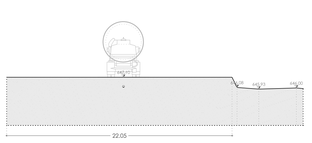


07 PROGETTO

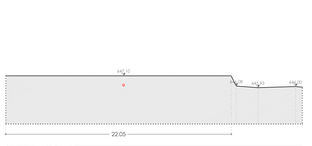


07 RAFFRONTO



08 STATO DI FATTO SCALA 1:200

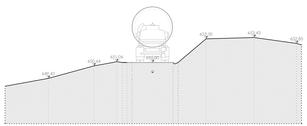

08 PROGETTO

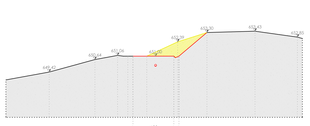

08 RAFFRONTO

Tracciato stradale /catasto

Viabilità di accesso al parco eolico Forte Baraccone
tratto da adeguare

Viabilità interna al parco eolico "Forte Baraccone"
tracciato su strada Comunale Roviasca - Baraccone - Termine
tratto da adeguare

Viabilità interna al parco eolico "Forte Baraccone"
tracciato su pista forestale
tratto da adeguare

1
14
Numero sezione con colore identificativo

Posizione sezione rilevata

Ingombro mezzo di trasporto

Terreno scavato

Terreno riportato

Sezioni significative nelle quali sono previste opere di ingegneria naturalistica (palificate)
cfr. tav. 4.2

In tutti gli altri casi, il ripristino dei versanti avverrà mediante la tecnica di modellazione del terreno e/o utilizzo di terra armata ove necessario
cfr. tav. 4.2

4.3b_B LEGENDA

GABRIELE LANZA ARCHITETTO STUDIO DI ARCHITETTURA E URBANISTICA
VIA BACIGALUPO 6 - 17100 SAVONA
LNZGRL64M05H126J
tel. 019 2000 019 cell. 349 3257263
e-mail arch_lanza@virgilio.it
PEC arch_lanzagabriele@virgilio.it
COLLABORATORE: Architetto Ferrelli Chiara

GABRIELE LANZA ARCHITETTO N. 449

REGIONE LIGURIA • PROVINCIA DI SAVONA

COMUNE DI QUILIANO
COMUNE DI ALTARE

PROGETTO DEFINITIVO
PER LA REALIZZAZIONE DI IMPIANTO
DI PRODUZIONEDI ENERGIA ELETTRICA
DA FONTE EOLICA

SITO EOLICO 02_SV

PARCO EOLICO FORTE BARACCONE

COMMITTENTE

Evento

corso Italia, 4/2 • 17100 Savona • Cod. Fisc. e Partita IVA 01492670094
www.aevento.it
legale rappresentante Æ.vento s.r.l.: dott. arch. Gabriele Lanza

PARTE 4 - SISTEMA STRADALE

TAVOLA 4.3c
Sezioni stradali da 1 a 8
Viabilità interna al parco eolico
(Tracciato su pista forestale)