


Firmato digitalmente da
Gabriele Lanza
O = Ordine degli Architetti di Savona/92006170093
C = IT

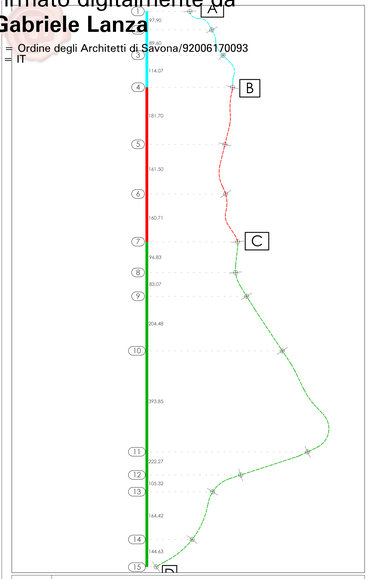


4.4 A TRACCIATO STRADALE (Le lunghezze sono riferite all'asse stradale)

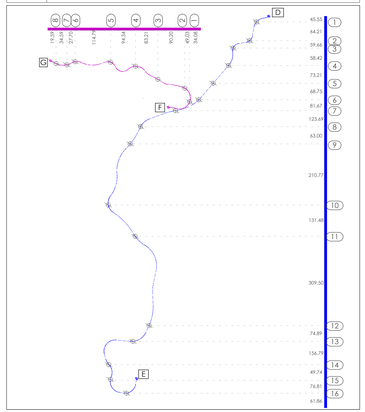

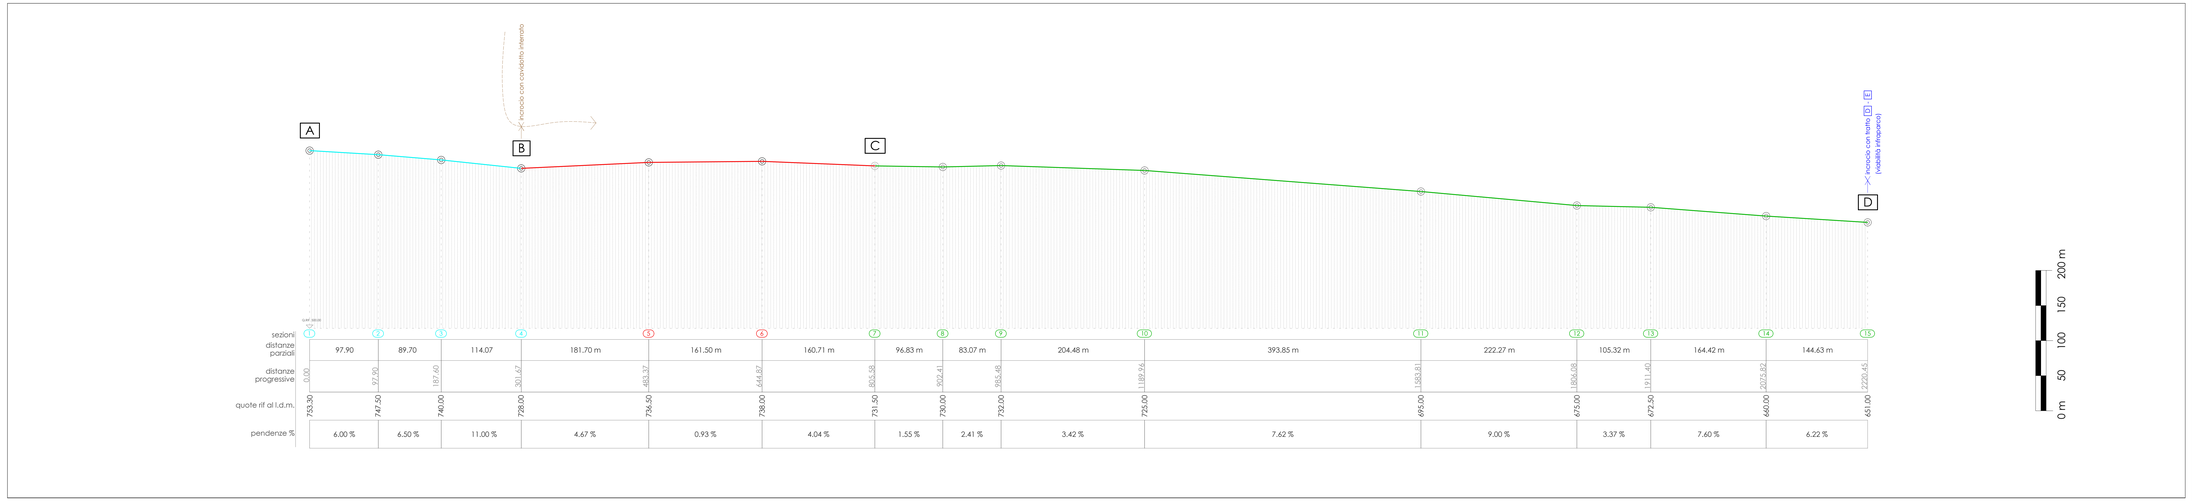

4.4 B PROFILO LONGITUDINALE - VIABILITA' DI ACCESSO AL PARCO EOLICO

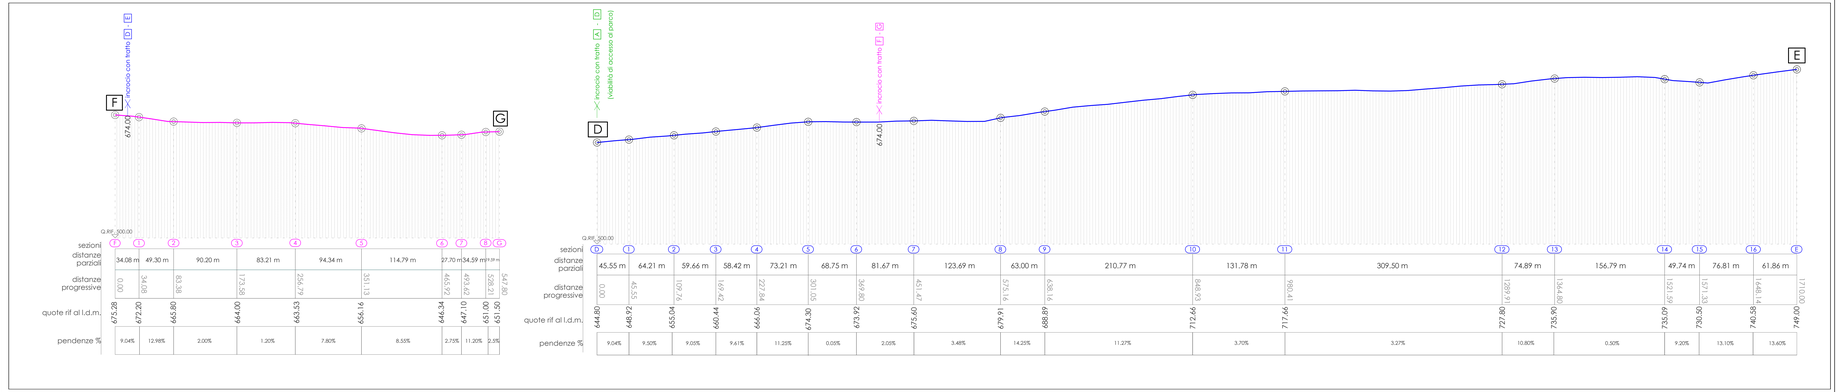

4.4 C PROFILO LONGITUDINALE - VIABILITA' INFRAPARCO

GABRIELE LANZA ARCHITETTO STUDIO DI ARCHITETTURA E URBANISTICA
VIA BACIGETTO 6 - 17100 SAVONA
LNZGRL64M05H112G
tel. 019 2000017 cell. 349 2329263
mail: gabriele.lanza@virgilio.it
PEC: arch_lanza@virgilio.it
COLLABORATORE: Architetto Yonatan Chiara

GABRIELE LANZA ARCHITETTO N. 449

REGIONE LIGURIA · PROVINCIA DI SAVONA

COMUNE DI QUILIANO
COMUNE DI ALTARE

PROGETTO DEFINITIVO
PER LA REALIZZAZIONE DI IMPIANTO
DI PRODUZIONEDI ENERGIA ELETTRICA
DA FONTE EOLICA

SITO EOLICO 02_SV

PARCO EOLICO FORTE BARACCONE

COMMITTENTE

EVENTO
corso Italia, 4/2 • 17100 Savona • Cod. Fisc. e Partita IVA 01492670094
www.ideventi.it
legale rappresentante A.Vento s.r.l. dott. arch. Gabriele Lanza

PARTE 4 - SISTEMA STRADALE

TAVOLA 4.4
Viabilità di accesso al parco eolico
e viabilità infraparco

Profilo longitudinale