
Firmato digitalmente da
Gabriele Lanza
O = Ordine degli Architetti di Savona/92006170093
C = IT

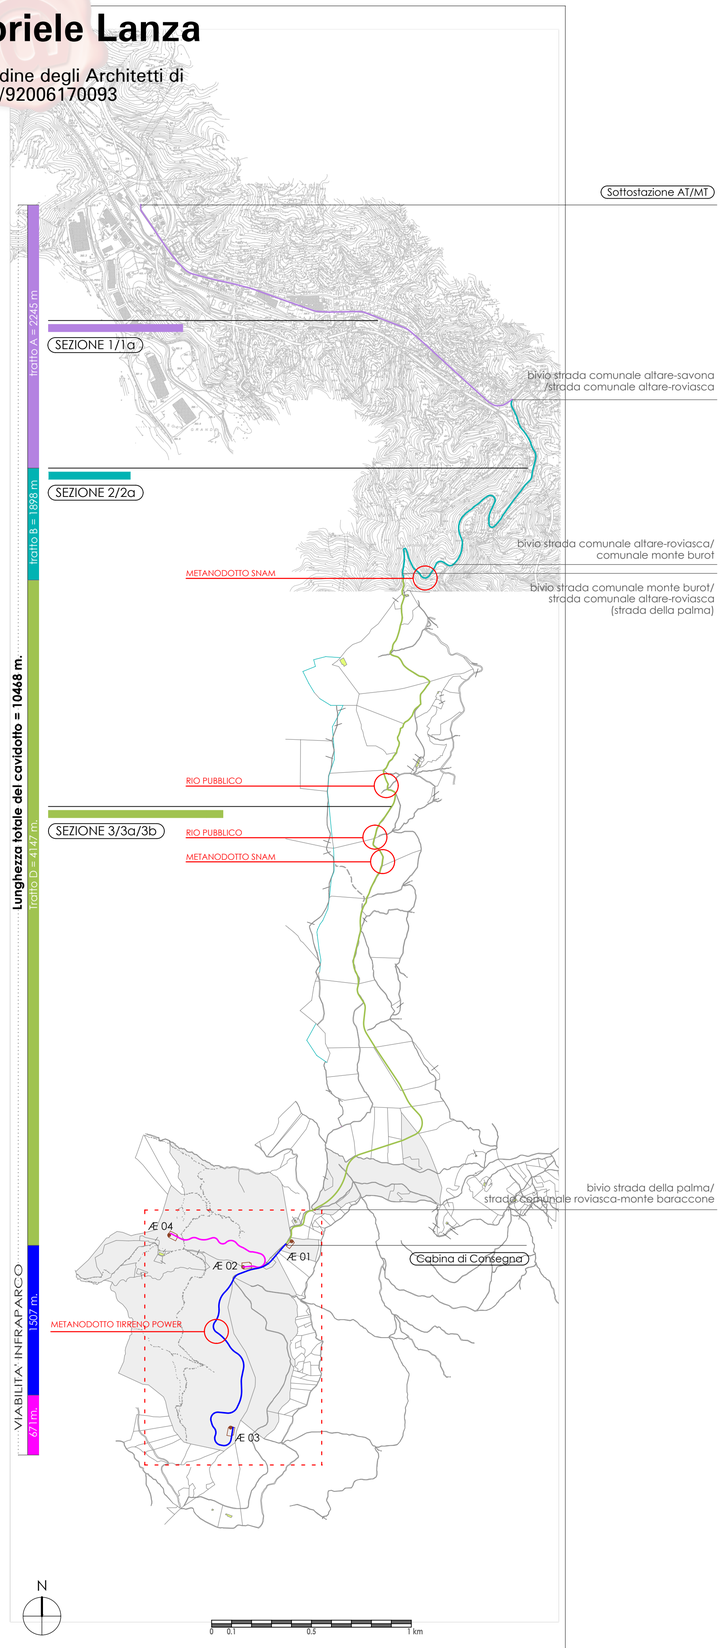


5.1_A **INQUADRAMENTO CATASTALE/CTR** SCALA 1:15000

TRATTO DI CAVIDOTTO CHE ENTRERA' A FAR PARTE DELLA RETE ELETTRICA NAZIONALE ENEL DISTRIBUZIONE SPA

TRATTO INFRAPARCO di competenza di AEVENTO s.r.l.


SEZIONE 1

Tratto urbano
in assenza di sottoservizi
Cavidotto interrato con terna di cavi

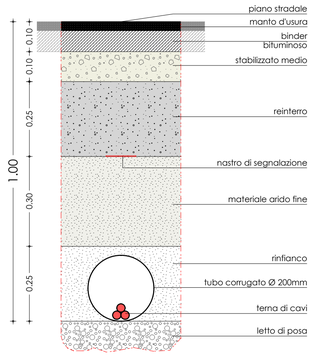


SEZIONE 3

Tratto "strada della Palma"
Cavidotto interrato con terna di cavi
strada sterrata

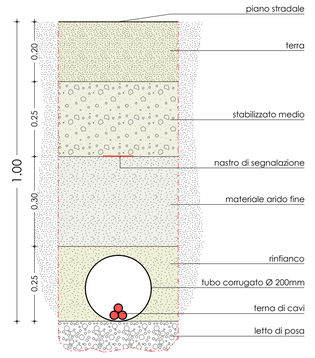


SEZIONE 4

Viabilità intraparco
Cavidotto interrato con terna di cavi

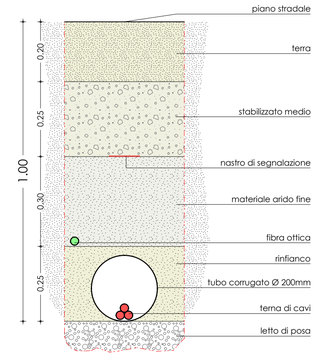

SEZIONE 1a


Tratto urbano
Canalizzazione ad altezza ridotta
in presenza sottoservizi
Cavidotto interrato con terna di cavi

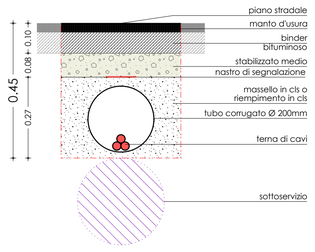

Tratto compreso tra strada comunale altare-savona strada comunale altare-roviasca e il bivio strada comunale altare-roviasca/comunale monte burot Lunghezza tratto 1368 m.


SEZIONE 3a

Tratto "strada della Palma"
Canalizzazione ad altezza ridotta
in presenza sottoservizi: rio tombinato
Cavidotto interrato tipo Conduit

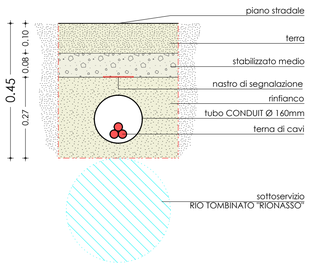


SEZIONE 4a

Viabilità intraparco
Canalizzazione ad altezza ridotta
in presenza sottoservizi: metanodotto
Cavo libero

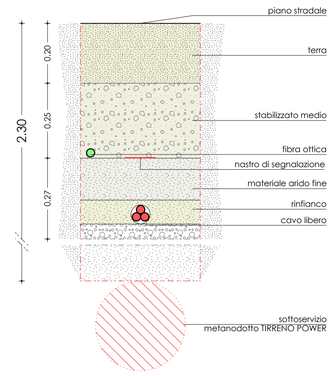


SEZIONE 2

Primo tratto strada Altare Burot
Cavidotto interrato con terna di cavi
strada asfaltata

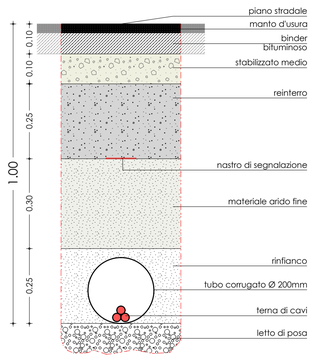


SEZIONE 3b

Tratto "strada della Palma"
Canalizzazione ad altezza ridotta
in presenza sottoservizi: metanodotto
Cavo libero

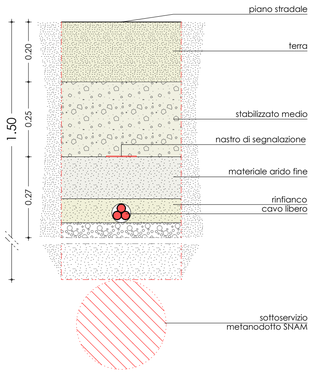

SEZIONE 2a

Strada Altare Burot
Cavidotto interrato con terna di cavi
strada sterrata

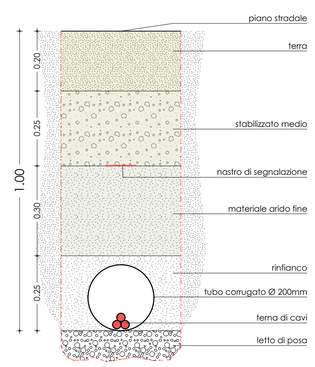

GABRIELE LANZA ARCHITETTO STUDIO DI ARCHITETTURA E URBANISTICA
VIA BAGLIETTO 6 - 17100 SAVONA
LNZGRL64M05H126J
tel. 019.2000.019 cell. 349.3257263
e-mail arch_lanza@virgilio.it
PEC arch_lanza@virgilio.it
COLLABORATORI: Architetto Fornelli Chiara

GABRIELE LANZA ARCHITETTO N. 449

REGIONE LIGURIA • PROVINCIA DI SAVONA

COMUNE DI QUILIANO
COMUNE DI ALTARE

PROGETTO DEFINITIVO
PER LA REALIZZAZIONE DI IMPIANTO
DI PRODUZIONEDI ENERGIA ELETTRICA
DA FONTE EOLICA

SITO EOLICO 02_SV

PARCO EOLICO FORTE BARACCONE

COMMITTENTE

corso Italia, 4/2 ● 17100 Savona ● Cod. Fisc. e Partita IVA 01492670094
www.aevento.it
legale rappresentante Ævento s.r.l.: dott. arch. Gabriele Lanza

PARTE 5 - SISTEMA ELETTRICO

TAVOLA 5.1a
Planimetria di progetto
con sezioni significative
(tracciato cavidotto)