

Firmato digitalmente da
Gabriele Lanza AT/MT
O = Ordine degli Architetti di Savona/92006170093
C = IT

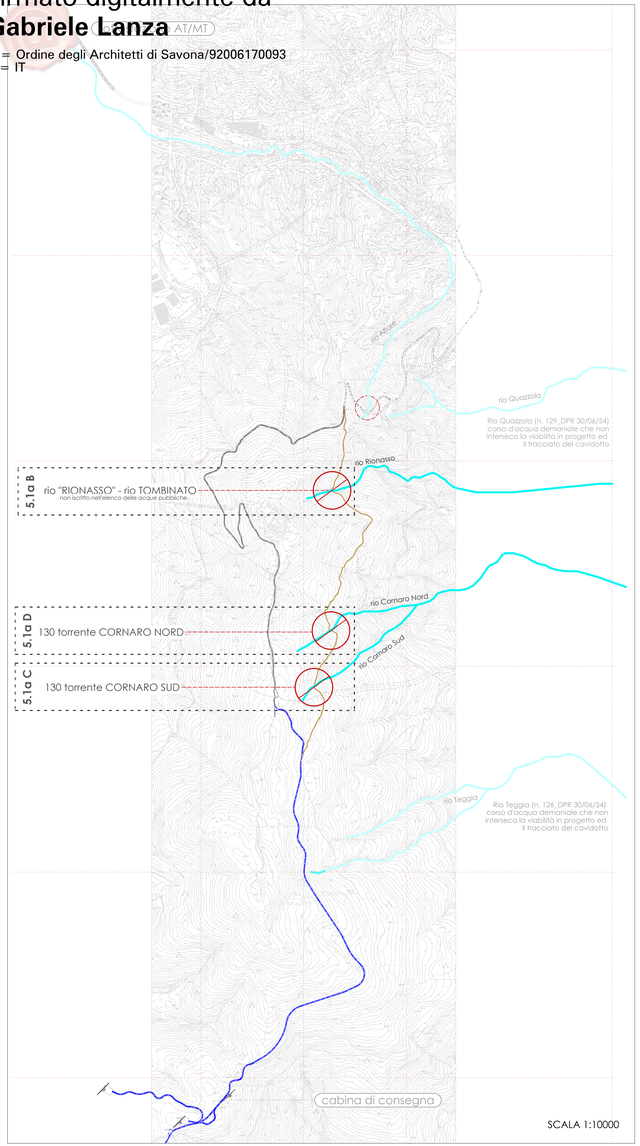


SCALA 1:10000

5.1.a_A PLANIMETRIA CON INDICAZIONE DEL CAVIDOTTO ED INTERFERENZA CON I CORSI D'ACQUA DEMANIALI (DPR_30/06/54)

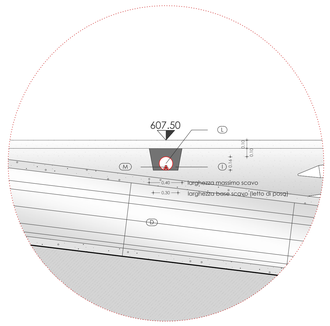


sezione trasversale SCALA 1:25

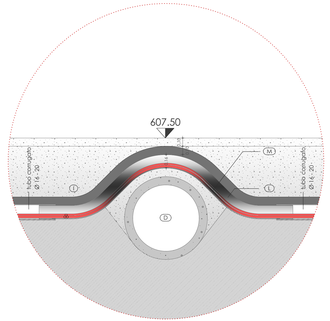


sezione longitudinale SCALA 1:25

IL PARTICOLARE DELLA SEZIONE METTE IN EVIDENZA IL TUBO IN ACCIAIO ZINCATO
SAGOMATO Ø 160 - tipo CONDUIT (L)
UTILIZZATO IN PRESENZA DI TOMBINATURE E/O PRESENZA DI SOTTO-SERVIZI
E NEL CASO IN CUI NON SIA POSSIBILE INTERRARE IL CAVIDOTTO AD ADEGUATA PROFONDITA'

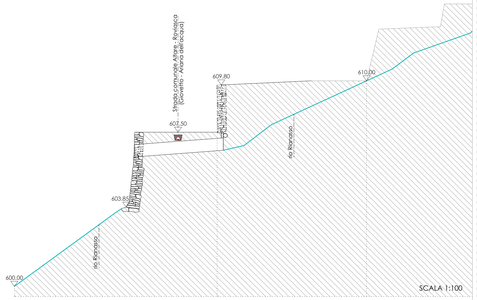


SCALA 1:100


5.1.a_B SEZIONE IN CORRISPONDENZA DEL RIO RIONASSO
NON ISCRITTO ALL'ELENCO DELLE ACQUE PUBBLICHE_ DPR 30/06/54

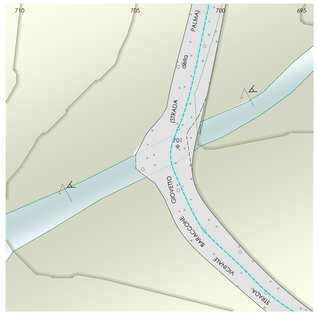

SCALA 1:100

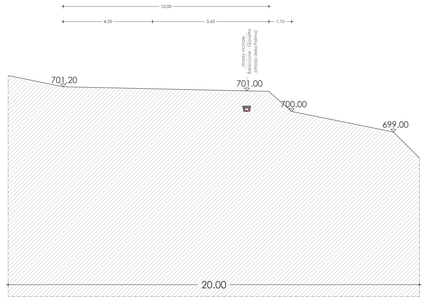


SCALA 1:100

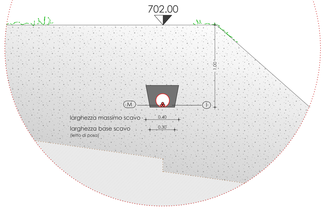


SEZIONE TRASVERSALE SCALA 1:25

IL PARTICOLARE DELLA SEZIONE EVIDENZIA IL CAVIDOTTO
INTERRATO IN CORRISPONDENZA DEL SOTTOSUOLO DI RIO PUBBLICO


5.1.a_C SEZIONE IN CORRISPONDENZA DEL RIO CORNARO SUD
(N° 130 dell'elenco acque pubbliche _ DPR 30/06/54)

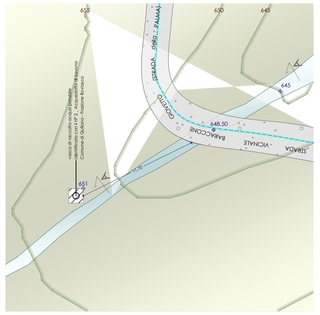

SCALA 1:100

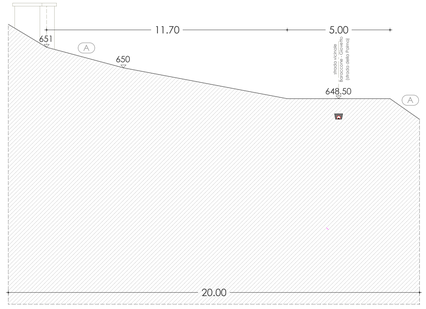


SCALA 1:100

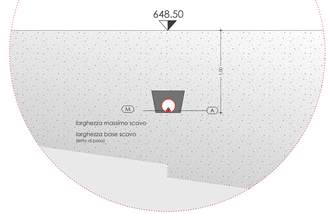

SEZIONE TRASVERSALE SCALA 1:25

IL PARTICOLARE DELLA SEZIONE EVIDENZIA IL CAVIDOTTO
INTERRATO IN CORRISPONDENZA DEL SOTTOSUOLO DI RIO PUBBLICO

5.1.a_D SEZIONE IN CORRISPONDENZA DEL RIO CORNARO NORD
(N° 130 dell'elenco acque pubbliche _ DPR 30/06/54)

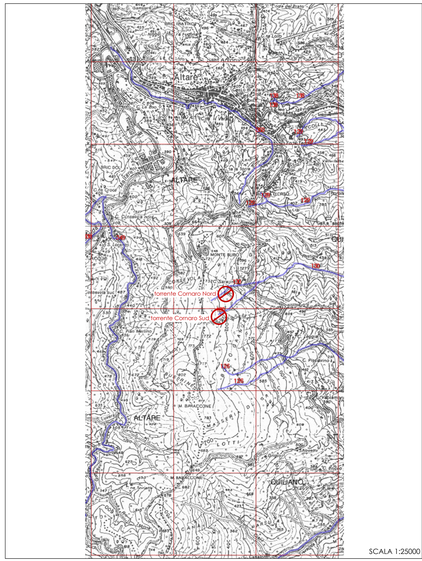

SCALA 1:25000

5.1.a_H PLANIMETRIA CON INDICAZIONE DEI CORSI D'ACQUA DEMANIALI (DPR_30/06/54)

GABRIELE LANZA ARCHITETTO STUDIO DI ARCHITETTURA E URBANISTICA
VIA BAGLIETTO 6 - 17100 SAVONA
LNZGRI64M05H126J
tel. 019 2000.019 cell. 349 3257263
e-mail arch_lanza@virgilio.it
PEC arch_lanza@virgilio.it
COLLABORATORE: Arch.mirto Fornelli Chiara

GABRIELE LANZA ARCHITETTO N. 449

REGIONE LIGURIA • PROVINCIA DI SAVONA

COMUNE DI QUILIANO
COMUNE DI ALTARE

PROGETTO DEFINITIVO
PER LA REALIZZAZIONE DI IMPIANTO
DI PRODUZIONEDI ENERGIA ELETTRICA
DA FONTE EOLICA

SITO EOLICO 02_SV

PARCO EOLICO FORTE BARACCONE

COMMITTENTE

corso Italia, 4/2 • 17100 Savona • Cod. Fisc. e Partita IVA 01492670094
www.ceventa.it
legale rappresentante: A'venta s.r.l.; dott. arch. Gabriele Lanza

PARTE 5 - SISTEMA ELETTRICO

TAVOLA 5.1b

Planimetria e sezioni con evidenziato
il tracciato del cavidotto in corrispondenza
dei corsi d'acqua demaniali
(Rio-Cornaro nord/Rio Cornaro sud)
e rio Rionasso (non compreso nelle acque pubbliche)