

Firmato digitalmente da
Gabriele Lanza
O = Ordine degli Architetti di Savona/92006170093
C = IT

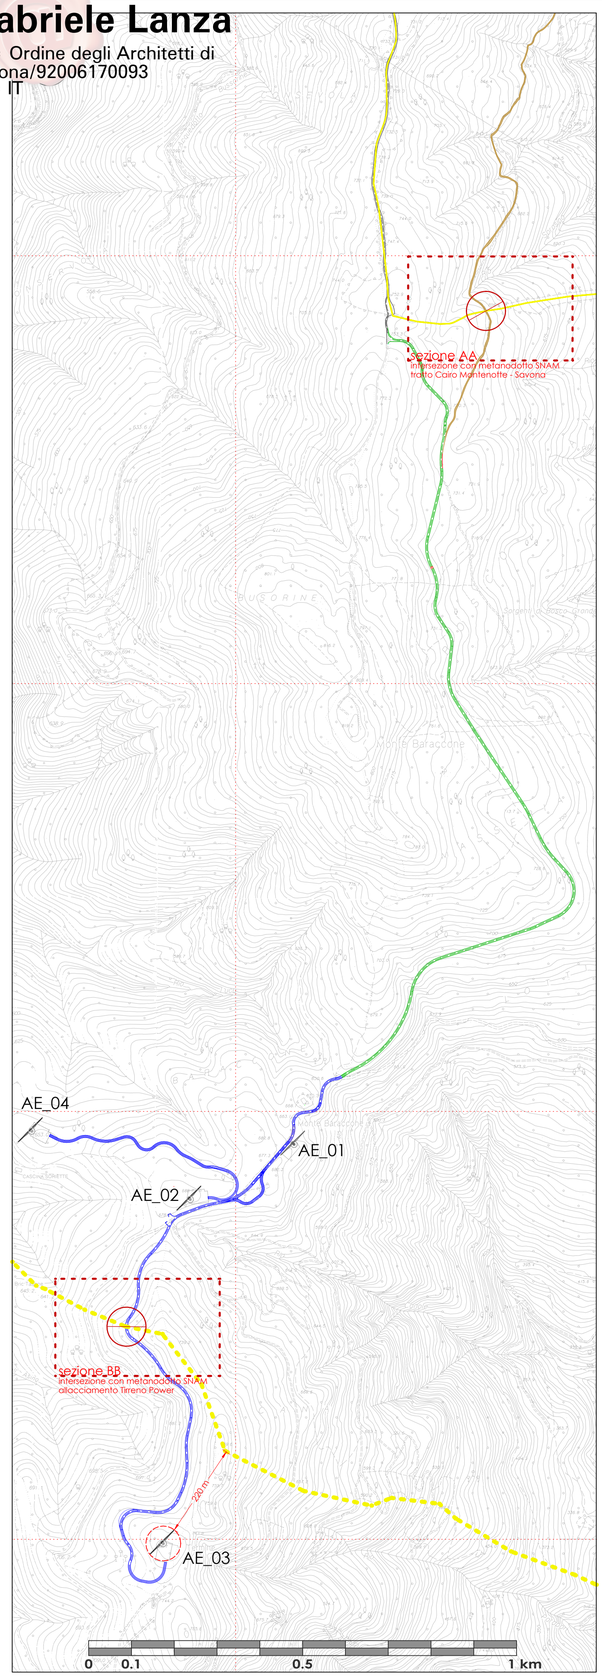

5.1 c_A INDIVIDUAZIONE TRACCIATO STRADALE E SEZIONI SU BASE CTR

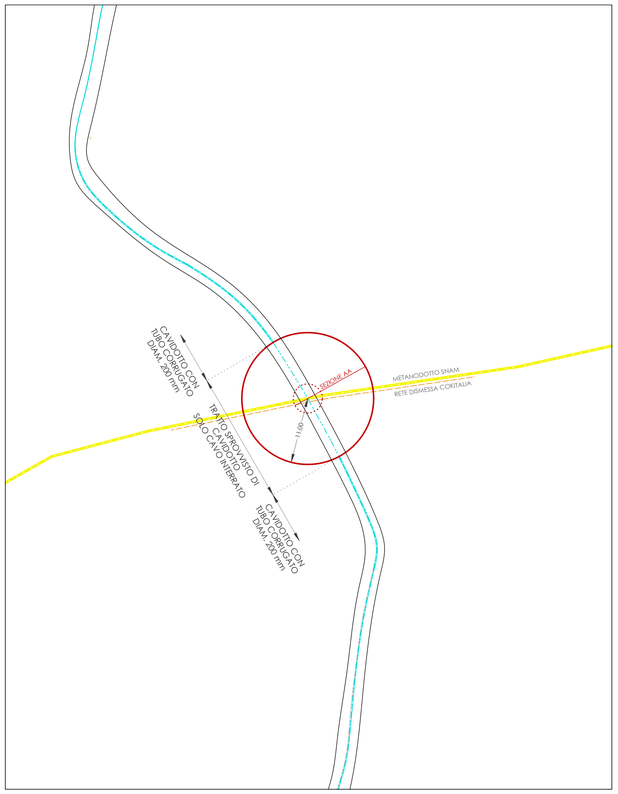


5.1 c_B PLANIMETRIA CON INDICATA LA SEZIONE A-A: INTERSEZIONE DELLA VIABILITA' CON METANODOTTO SNAM (TRATTO CAIRO MONTENOTTE - SAVONA) scala 1:500

METANODOTTO CAIRO MONTENOTTE - SAVONA

dati verbale di picchettamento del 19.10.2011

COMUNE DI QUILIANO Fg. 15 Mapp. 55
RIFERIMENTI GEOGRAFICI: MONTE BUROT v. 24
DN 300
Interrato rispetto alla generatrice superiore a profondità:
1.50 m rispetto al centro strada
1.70 m a cinque m a monte della strada
Servitù: 11.00 m

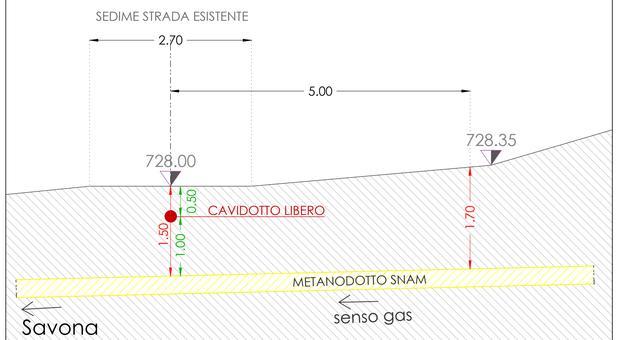

Quote in rosso: rappresentano le misure rilevate con strumento cerca-tubi (misure riferite alla generatrice superiore) il metanodotto risulta interrato ad una profondità di circa
- 1.50 m rispetto al centro strada
- 1.70 m a cinque metri a monte della strada


Quote in verde: rappresentano le misure del cavo elettrico (LIBERO - sprovvisto di cavidotto corrugato) che verrà interrato alla profondità di:
- 1.00 m rispetto alla generatrice superiore della tubazione del metanodotto
- 0.50 m rispetto al sedime stradale

La servitù di rispetto del cavidotto interrato è pari a 11.00 m dall'asse del metanodotto ed è evidenziata nella planimetria 5.1 b_B


La sede stradale non subirà modifiche plano-altimetriche e sarà esclusivamente interessata da interventi connessi all'interramento del cavo elettrico

La strada non risulterà percorribile da mezzi pesanti

5.1 c_C SEZIONE A-A CON INDICATO L'INTERRAMENTO CAVIDOTTO (LIBERO) NELL'INTERSEZIONE CON METANODOTTO SNAM (TRATTO CAIRO MONTENOTTE - SAVONA) scala 1:50

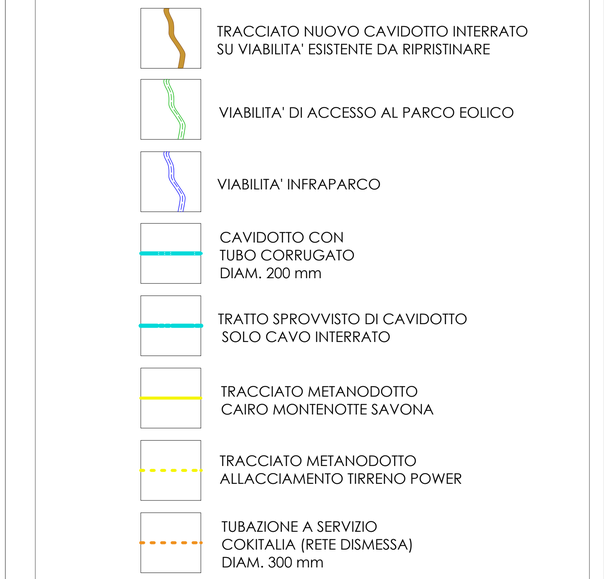

5.1 c_F LEGENDA

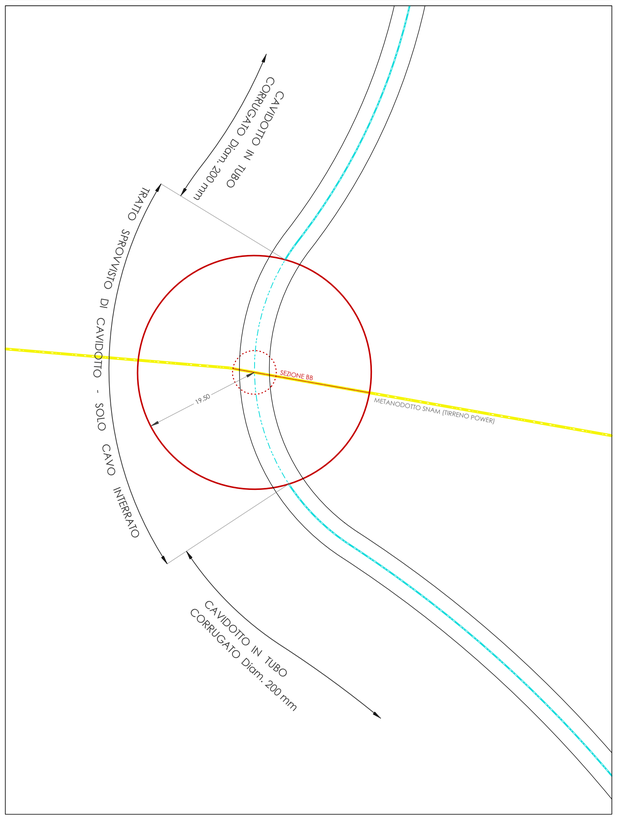


5.1 c_D PLANIMETRIA CON INDICATA LA SEZIONE B-B: INTERSEZIONE DELLA VIABILITA' CON METANODOTTO SNAM (TRATTO ALLACCIAMENTO TIRRENO POWER) scala 1:500

METANODOTTO DI ALLACCIAMENTO A TIRRENO POWER

dati verbale di picchettamento del 19.10.2011

COMUNE DI ALTARE Fg. 15 Mapp. 3
RIFERIMENTI GEOGRAFICI: STRADA VICINALE BARACCONE - VARIANTE NORD
DN 500
Interrato rispetto alla generatrice superiore a profondità:
2.30 m rispetto al centro strada
1.55 m rispetto al bordo strada (lato valle - senso gas)
Servitù: 19.50 m

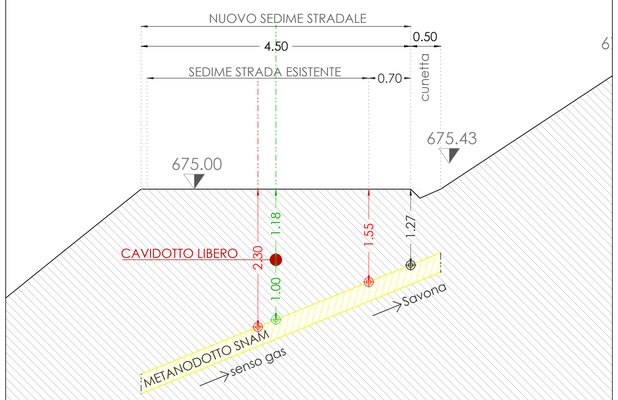

Quote in rosso: rappresentano le misure rilevate con strumento cerca-tubi (misure riferite alla generatrice superiore) il metanodotto risulta interrato ad una profondità di circa
- 2.30 m rispetto al centro strada
- 1.55 m rispetto al bordo strada (lato valle - senso gas)

Quote in verde: rappresentano le misure del cavo elettrico (LIBERO - sprovvisto di cavidotto corrugato) che verrà interrato alla profondità di:
- 1.00 m rispetto alla generatrice superiore della tubazione del metanodotto
- 1.18 m rispetto al sedime stradale

La servitù di rispetto del cavidotto interrato è pari a 19.00 m dall'asse del metanodotto ed è evidenziata nella planimetria 5.1 b_D

La sede stradale subirà (in questo specifico tratto) modifiche del sedime con allargamento verso monte
La profondità del tubo del metanodotto rispetto al punto più a monte della sede stradale (modificata) sarà pari a 1.27 m (quota riferita alla generatrice superiore)
La strada risulterà percorribile da mezzi pesanti (tratto di viabilità utilizzato per il montaggio dell'aerogeneratore AE_03)

5.1 c_E SEZIONE B-B CON INDICATO L'INTERRAMENTO CAVIDOTTO (LIBERO) NELL'INTERSEZIONE CON METANODOTTO SNAM (TRATTO ALLACCIAMENTO TIRRENO POWER) scala 1:50

GABRIELE LANZA ARCHITETTO STUDIO DI ARCHITETTURA E URBANISTICA
VIA BAGLIETTO 6 - 17100 SAVONA
LNZGRL64M05H126J
tel. 019.2000.019 cell. 349.3257263
e-mail arch_lanza@virgilio.it
PEC arch_lanza@virgilio.it
COLLABORATORI: Architetto Fanelli Chiara

GABRIELE LANZA ARCHITETTO N. 449

PARTE 5 - SISTEMA ELETTRICO

REGIONE LIGURIA • PROVINCIA DI SAVONA

COMUNE DI QUILIANO
COMUNE DI ALTARE

PROGETTO DEFINITIVO
PER LA REALIZZAZIONE DI IMPIANTO
DI PRODUZIONEDI ENERGIA ELETTRICA
DA FONTE EOLICA

SITO EOLICO 02_SV

PARCO EOLICO FORTE BARACCONE

COMMITTENTE

ÆVENTO energy&engineering
corso Italia, 4/2 • 17100 Savona • Cod. Fisc. e Partita IVA 01492670094
www.aevento.it
legale rappresentante Ævento s.r.l.: dott. arch. Gabriele Lanza

TAVOLA 5.1c

Interferenza con rete SNAM (metanodotto)