Firmato digitalmente da
Gabriele Lanza
O = Ordine degli Architetti di Savona/92006170093
C = IT

GABRIELE LANZA ARCHITETTO STUDIO DI ARCHITETTURA E URBANISTICA

VIA BAGLIETTO 6 - 17100 SAVONA
LNZGRL64M05H126J
tel. 019.2000.019 cell. 349.3257263
e-mail arch_lanza@virgilio.it
PEC arch_lanza@virgilio.it

COLLABORATORI: Architetto Fornelli Chiara



PARTE 5 - SISTEMA ELETTRICO

REGIONE LIGURIA • PROVINCIA DI SAVONA

COMUNE DI QUILIANO
COMUNE DI ALTARE

PROGETTO DEFINITIVO
PER LA REALIZZAZIONE DI IMPIANTO
DI PRODUZIONEDI ENERGIA ELETTRICA
DA FONTE EOLICA

SITO EOLICO 02_SV

PARCO EOLICO FORTE BARACCONE

COMMITTENTE

corso Italia, 4/2 ● 17100 Savona ● Cod. Fisc. e Partita IVA 01492670094
www.aevento.it
legale rappresentante Ævento s.r.l.: dott. arch. Gabriele Lanza

TAVOLA 5.5


Documentazione richiesta dal
Ministro dello Sviluppo Economico

Documentazione Richiesta dal Ministro dello Sviluppo Economico

- Planimetria su base CTR con indicato il percorso delle linee elettriche in ambito extra-urbano scala 1: 5000
- Planimetria su base CTR con indicato il percorso delle linee elettriche in ambito urbano scala 1: 2000
- Planimetria su base CTR con individuazione della zona d'intervento scala 1: 5000
- Atto di sottomissione
- Dichiarazione di impegno
- Attestato di versamento

Planimetria su base CTR con indicato il percorso delle linee elettriche in ambito extra-urbano

scala 1: 5000

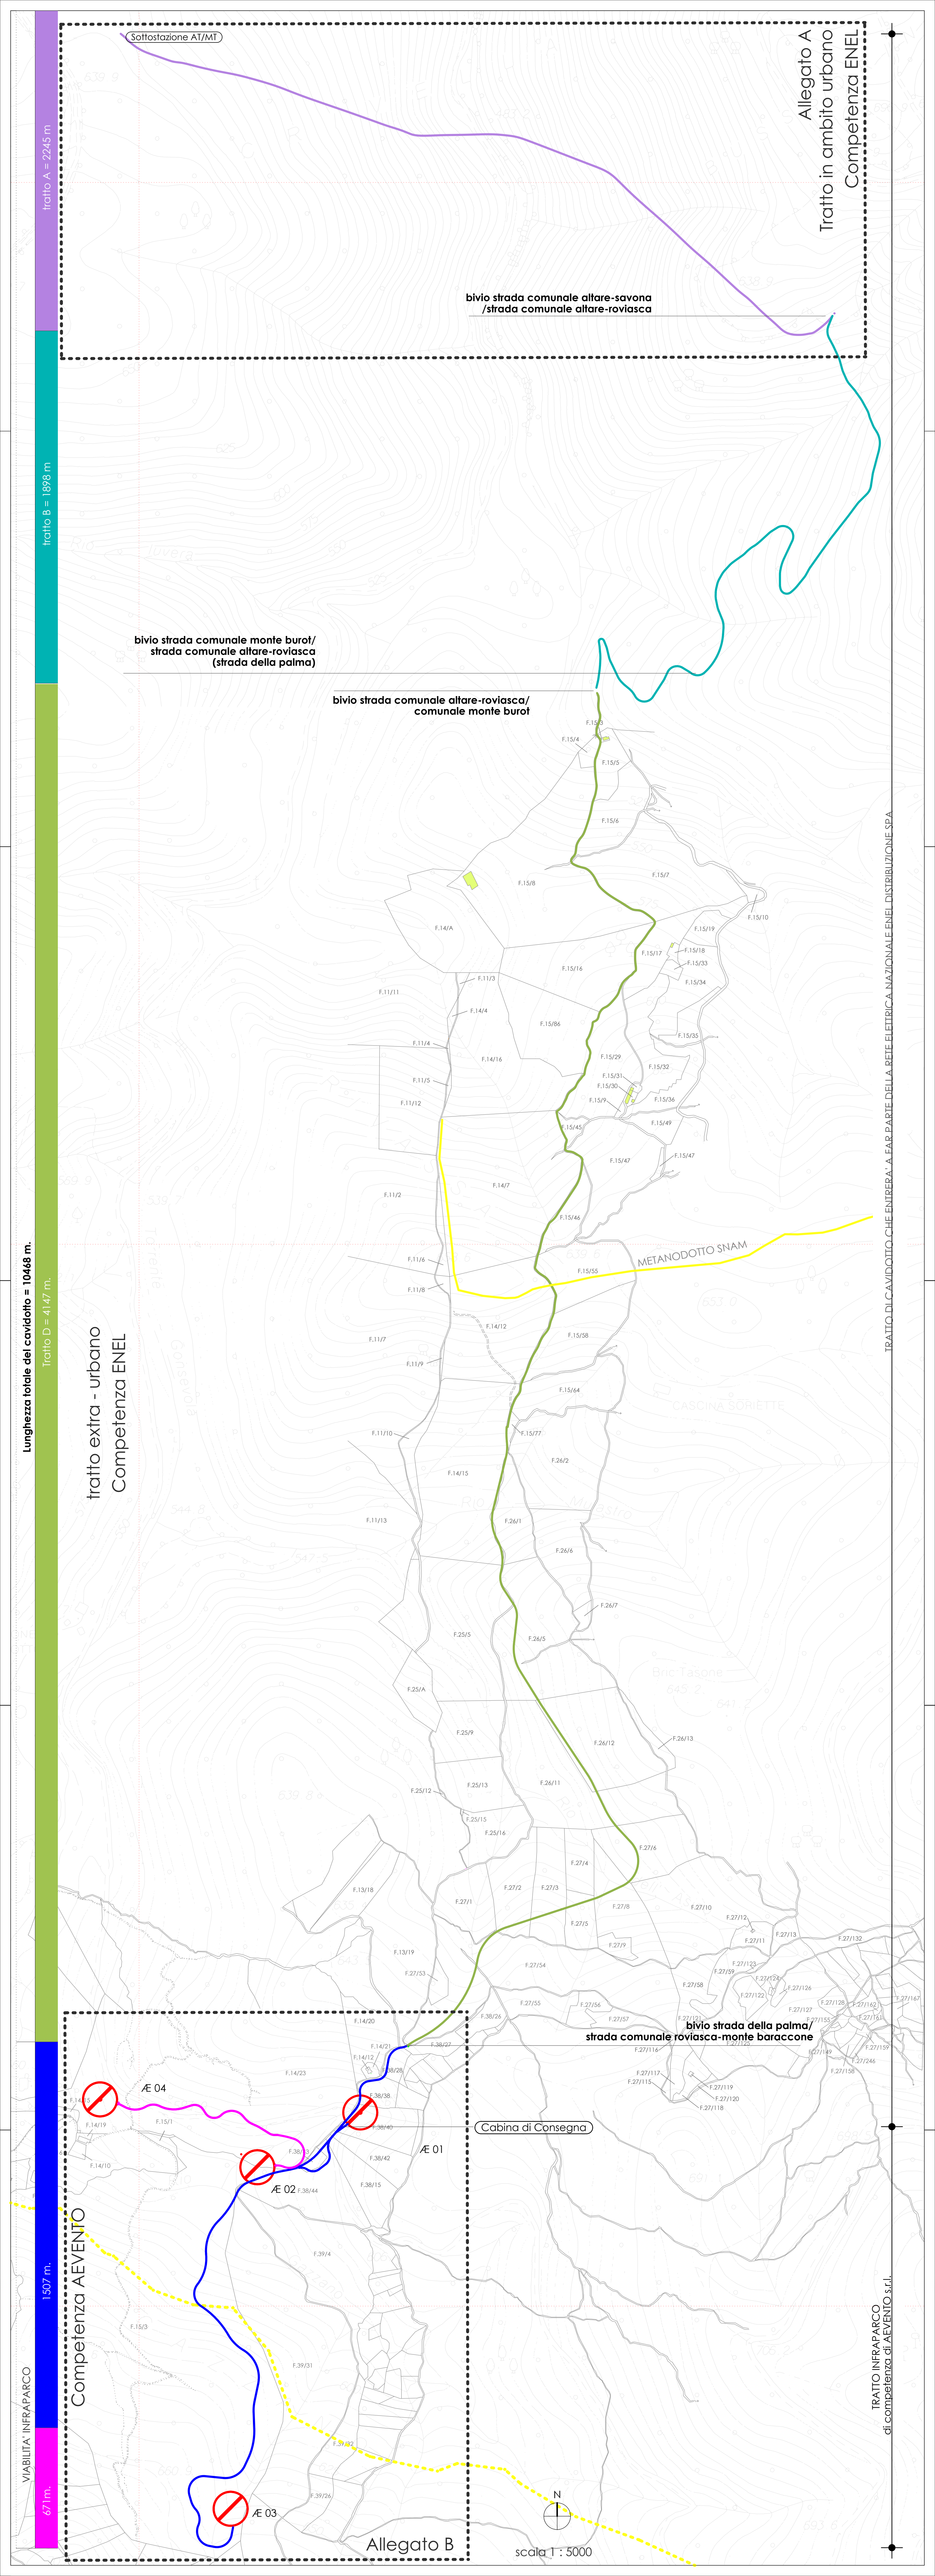
Sottostazione AT/MT
Allegato A
Tratto in ambito urbano
Competenza ENEL
tratto A = 2245 m
tratto B = 1898 m
bivio strada comunale altare-savona
/strada comunale altare-roviasca
bivio strada comunale monte burot/
strada comunale altare-roviasca
(strada della palma)
bivio strada comunale altare-roviasca/
comunale monte burot
METANODOTTO SNAM
tratto extra - urbano
Competenza ENEL
Lunghezza totale del cavidotto = 10468 m.
tratto D = 4147 m.
TRATTO DI CAVIDOTTO CHE ENTRERA' A FAR PARTE DELLA RETE ELETTRICA NAZIONALE ENEL DISTRIBUZIONE SPA
bivio strada della palma/
strada comunale roviasca-monte baraccone
Cabina di Consegna
Æ 01
Æ 02
Æ 03
Æ 04
VIABILITA' INFRAPARCO
1507 m.
671 m.
Competenza AEVENTO
TRATTO INFRAPARCO
di competenza di AEVENTO s.r.l.
Allegato B
N
scala 1 : 5000


Planimetria su CTR con indicato il percorso delle linee elettriche in ambito urbano

scala 1: 2000

Allegato A


Tratto in ambito urbano

Competenza ENEL

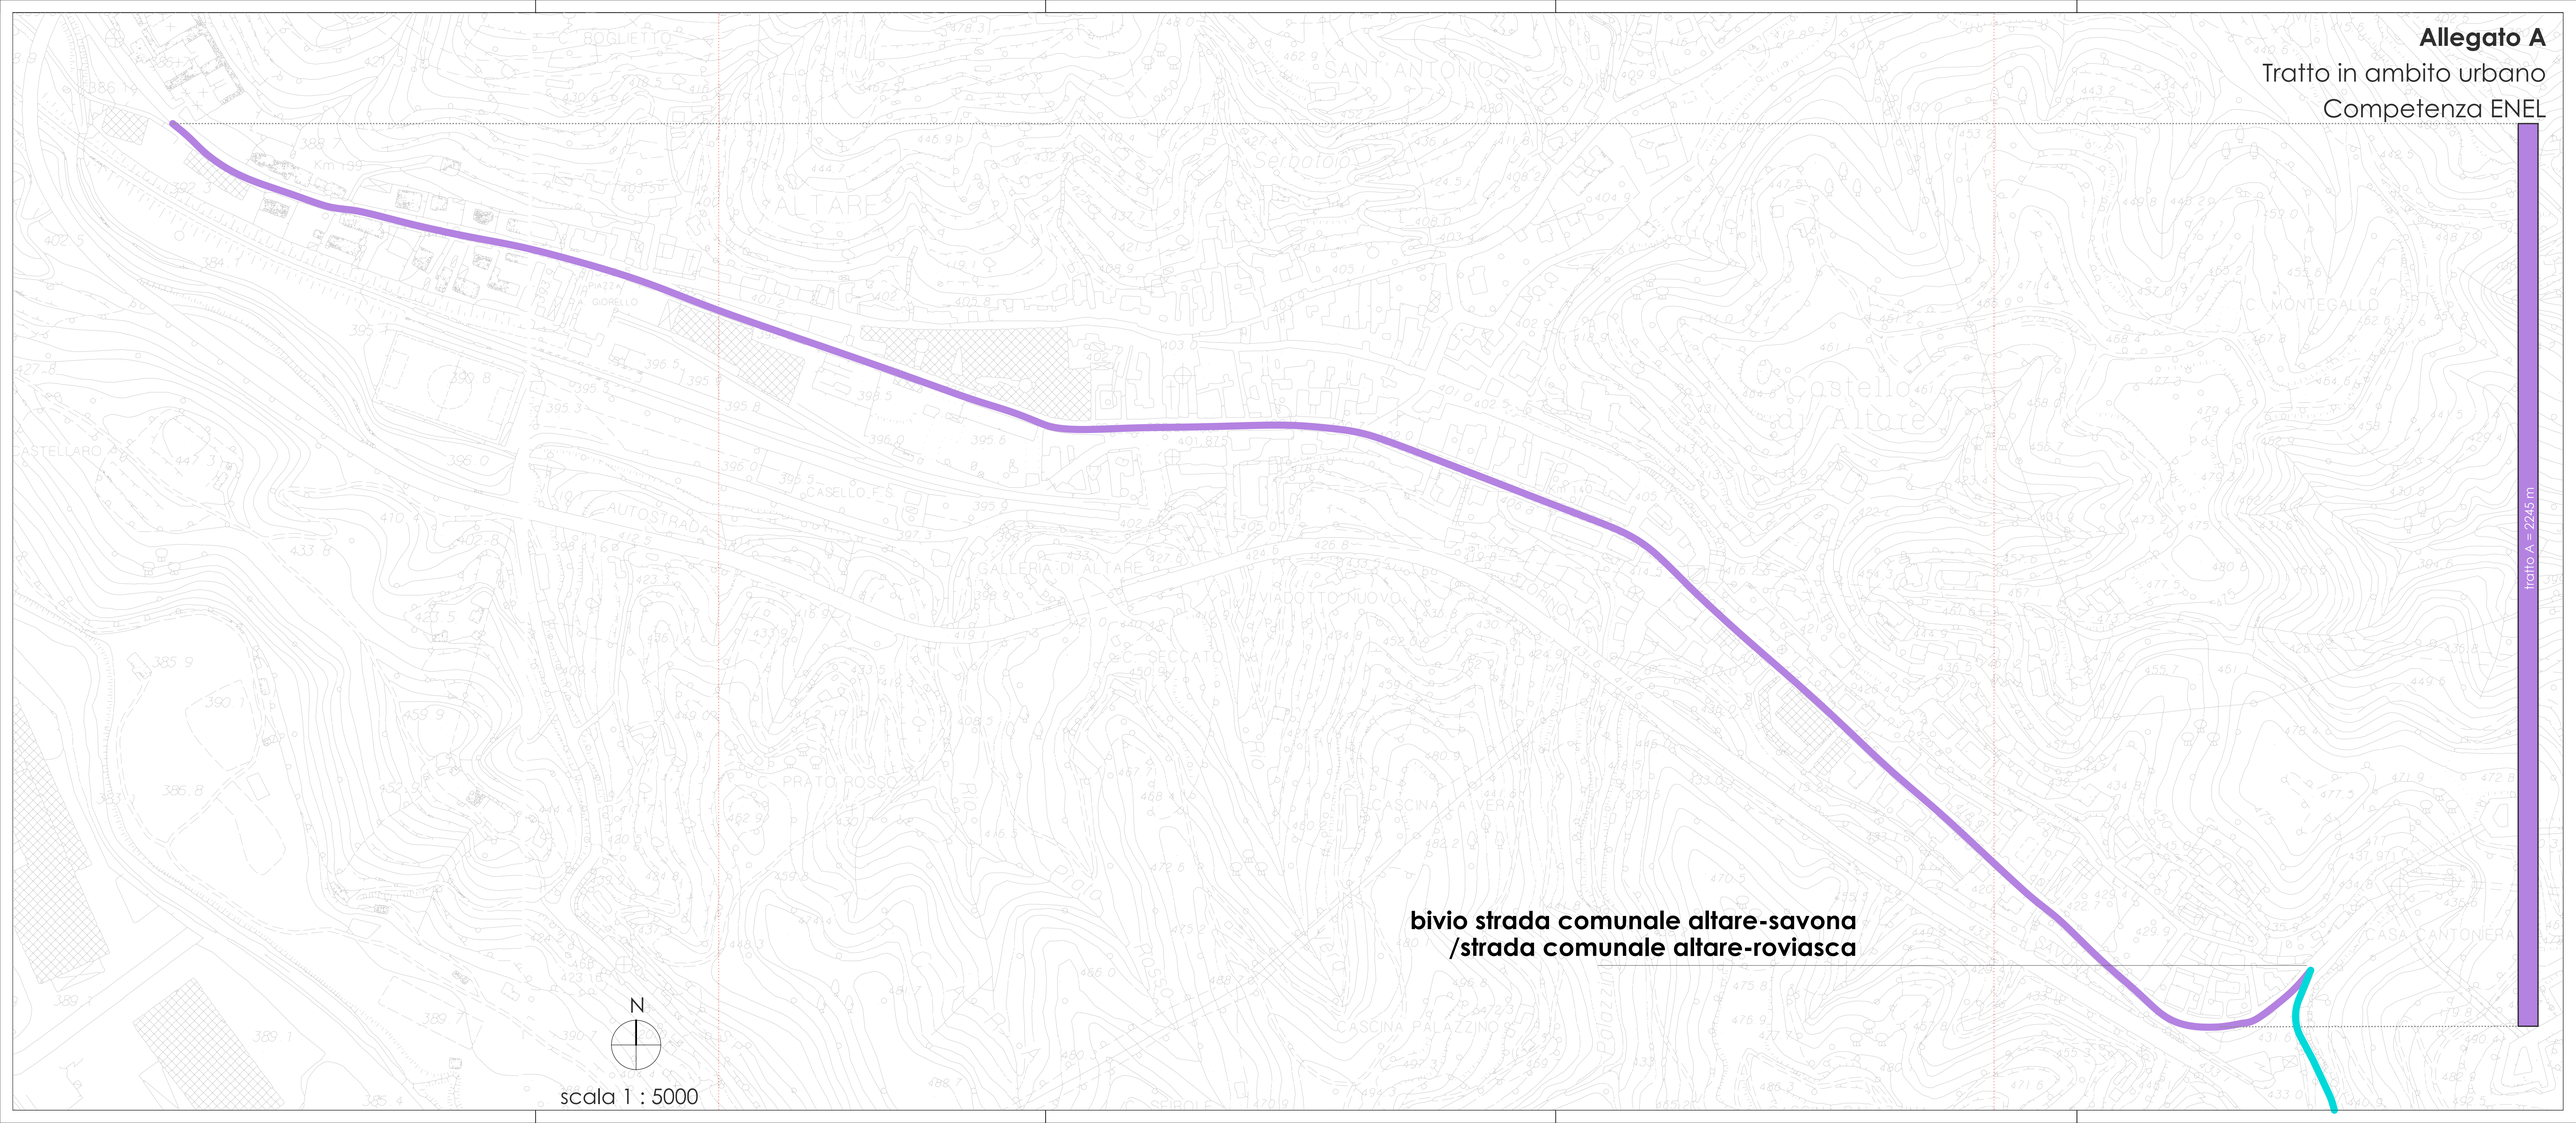

Planimetria su base CTR con individuazione della zona d'intervento

scala 1: 5000

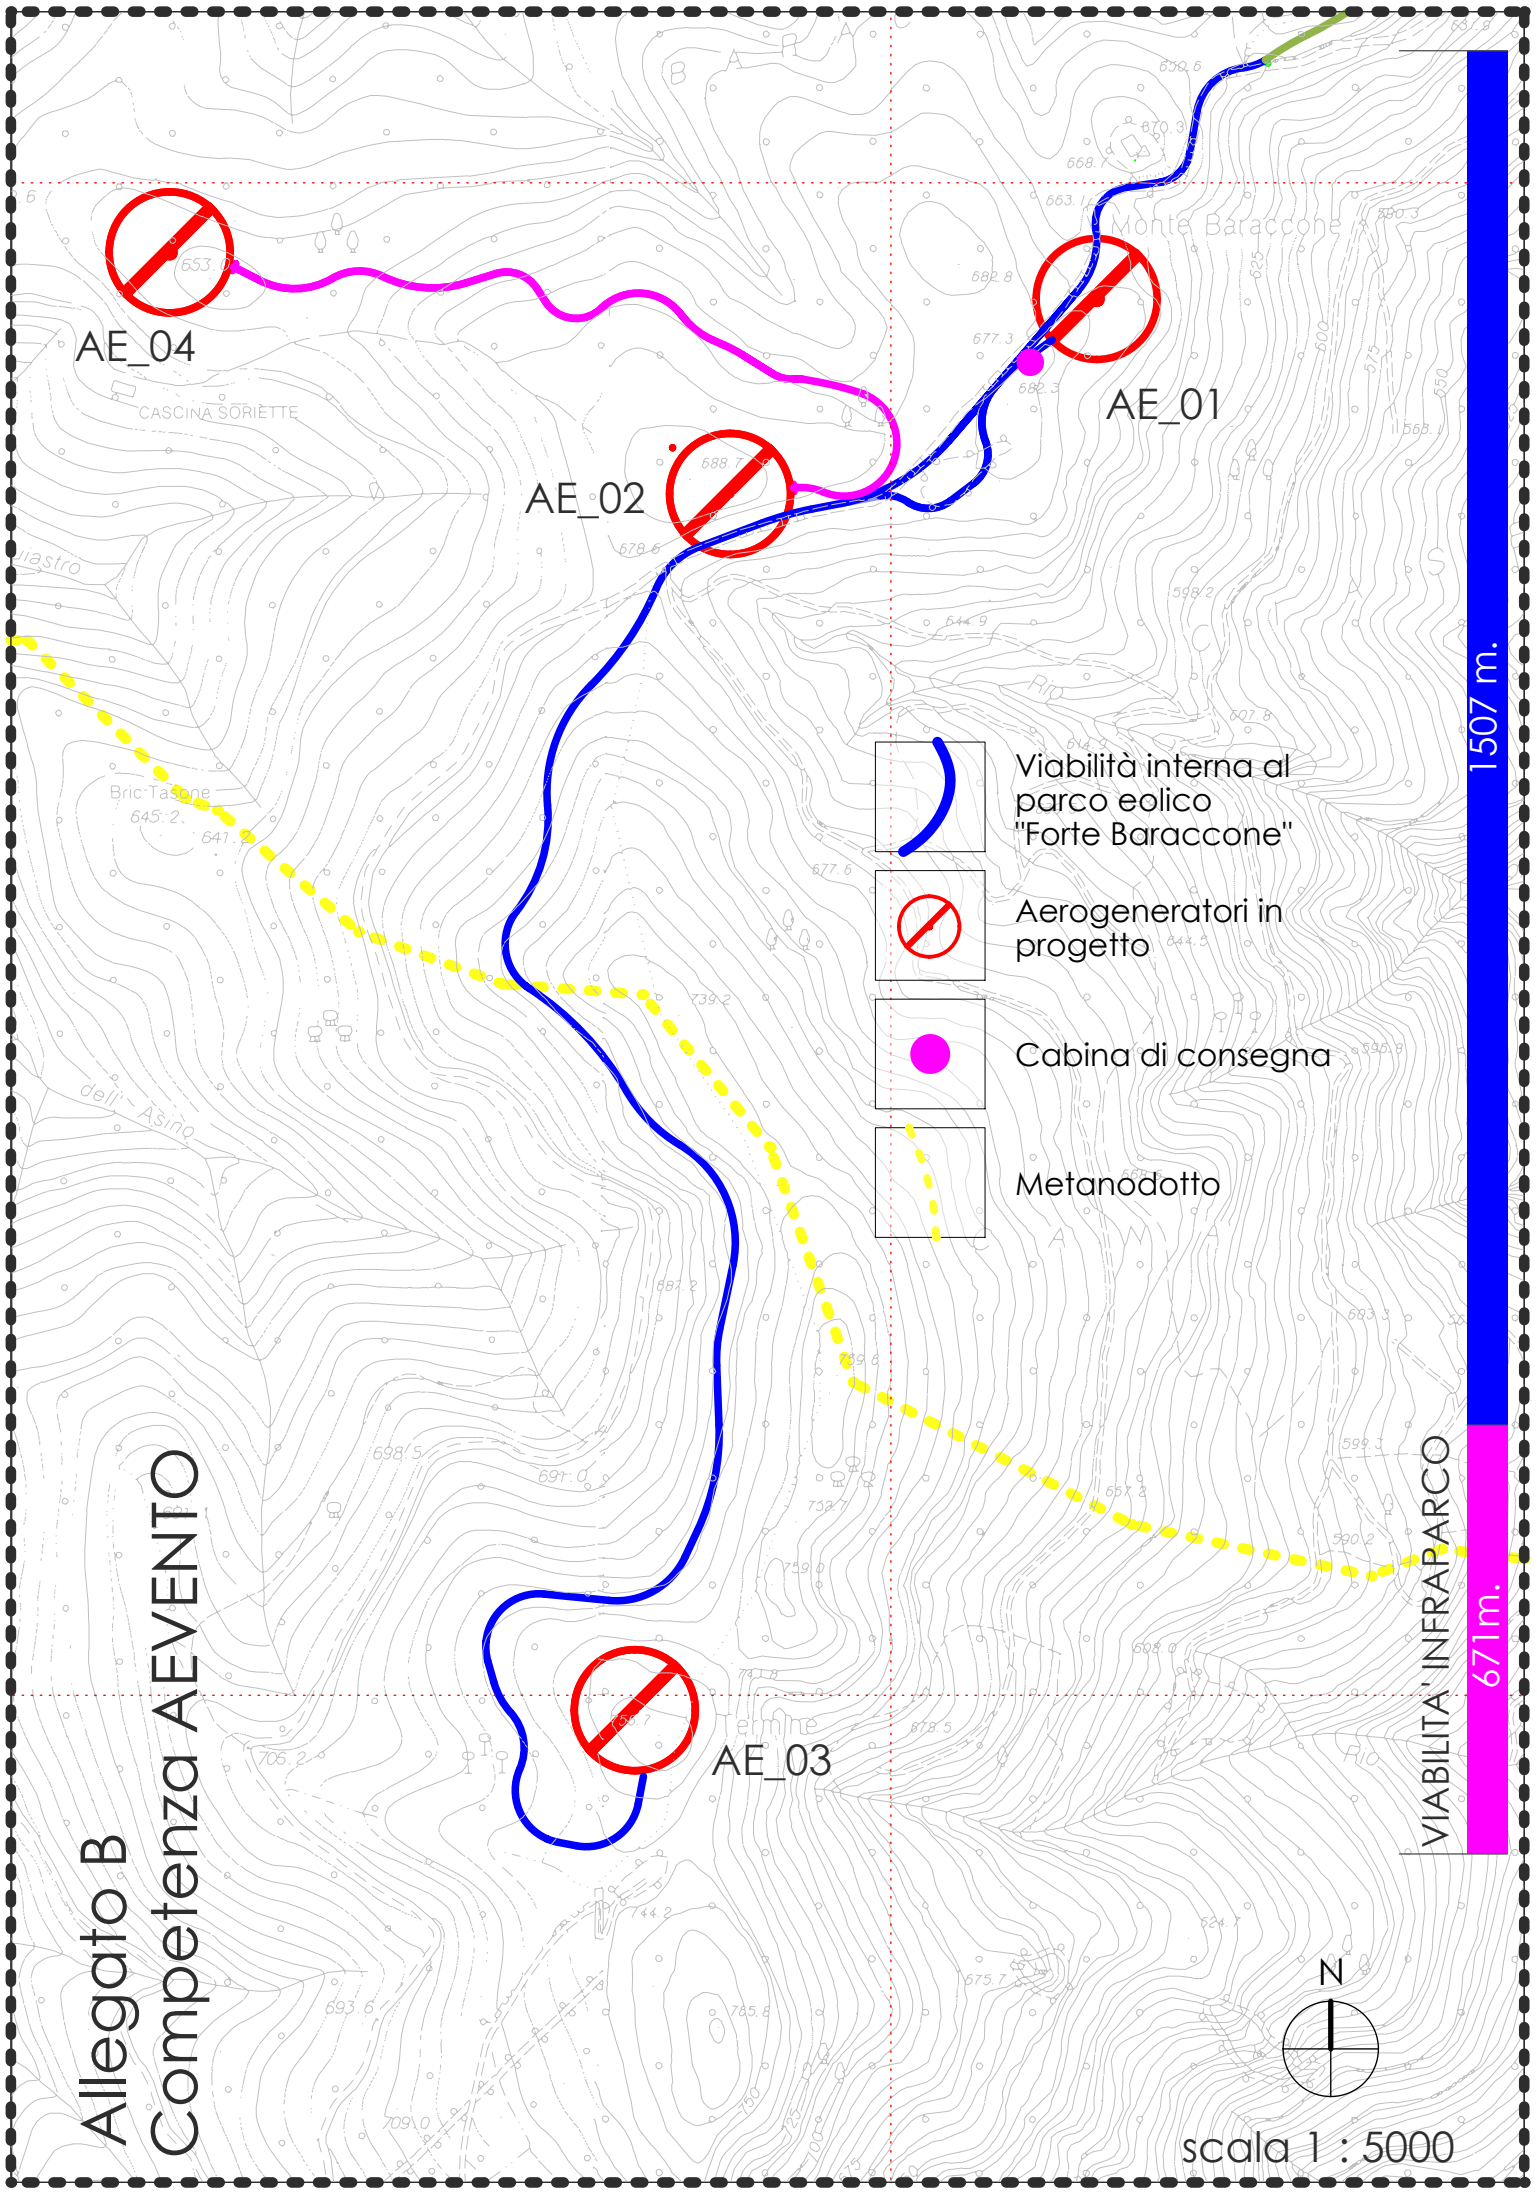

Allegato B
Competenza AEVENTO

Al Ministero dello Sviluppo Economico
Dipartimento per le comunicazioni
Ispettorato Territoriale Liguria
Interferenze elettriche
Via Saporiti, 7
16134 – GENOVA

ATTO DI SOTTOMISSIONE

Oggetto: Realizzazione di un elettrodotto interrato e cabina di consegna con tensione pari a 6 MW connesso all'impianto produzione di energia da fonte eolica denominato "Parco eolico Forte Baraccone" in località Baraccone nei comuni di Altare e Quiliano in Provincia di Savona – Richiedente: AEVENTO s.r.l.

Il sottoscritto Arch. Gabriele Lanza in qualità di Presidente della Ævento s.r.l., con sede legale in Corso Italia 4/2 – 17100 Savona, società richiedente l'elettrodotto in oggetto,

in osservanza a quanto stabilito:

- dal T.U. delle disposizioni di Legge sulle Acque e sugli Impianti Elettrici, approvato con R.D. 11 dicembre 1933 n. 1775;
- dal Titolo I Capo V del Codice delle Comunicazioni Elettroniche, approvato con D.Lgs. 01 agosto 2003 n. 259;
- dalle norme contenute nella Legge 28.06.1986 n. 339 e dai D.M. LL.PP. 21.03.1988 e 16.01.1991;
- dalle norme CEI ed. 11-17 del 2006 fascicolo 8402;
- dalle norme CEI ed. 103-6 del 1991 fascicolo 1484;

si obbliga con il presente atto, per se e per i suoi successori negli impianti elettrici di cui è e potrà essere in futuro concessionario, secondo le disposizioni normative e in conformità a quanto concordato con il Ministero dello Sviluppo Economico – Dipartimento per le Comunicazioni, ad eseguire a regola d'arte e mantenere sempre in buono stato le opere di protezione meccaniche ed elettriche, con particolare riguardo ai dispositivi di protezione contro le eventuali sovracorrenti dell'elettrodotto, a difesa delle linee di telecomunicazioni statali, sociali e private

dalle proprie condotte elettriche.

Si obbliga ad accertarsi, preventivamente alla loro messa in esercizio, che i propri impianti elettrici non pregiudichino il regolare funzionamento delle linee di telecomunicazioni interessate dagli stessi.

Si obbliga, nel caso, a provvedere a sue spese, mediante adeguati preventivi interventi, a quanto il Ministero dello Sviluppo Economico – Dipartimento per le Comunicazioni potrà stabilire per migliorare e garantire il proseguimento del regolare funzionamento delle linee di telecomunicazioni qualora le stesse possano essere disturbate da eventuali induzioni elettromagnetiche e in ogni caso danneggiate dai propri elettrodotti.

Si obbliga, qualora dall'esercizio dei propri impianti dovessero derivare gravi difficoltà al regolare funzionamento delle suddette linee di telecomunicazione, a prendere tutti i necessari provvedimenti idonei ad eliminare detti inconvenienti, non esclusa, in caso di necessità, la sospensione dell'esercizio degli stessi impianti.

Dichiara inoltre di sollevare il Ministero dello Sviluppo Economico – Dipartimento per le Comunicazioni e gli Organismi di telecomunicazioni da ogni responsabilità per danni o disturbi che possano derivare alle linee di telecomunicazioni, a persone o a cose per cause dipendenti dai propri elettrodotti.

Savona, 19/02/2013

Per Ævento s.r.l.

Arch. Gabriele Lanza

AGENZIA DELLE ENTRATE - UFFICIO DI SAVONA
Registrato il 20 FEB. 2013 al n. _____ serie ___
Versato € 197,00

Agenzia delle Entrate - Direzione provinciale di Savona
Ufficio territoriale di Savona

Al Ministero dello Sviluppo Economico
Dipartimento per le comunicazioni
Ispettorato Territoriale Liguria
Via Saporiti, 7
16134 – GENOVA

DICHIARAZIONE D'IMPEGNO

Oggetto: Realizzazione di un elettrodotto interrato e cabina di consegna con tensione pari a 6 MW connesso all'impianto produzione di energia da fonte eolica denominato "Parco eolico Forte Baraccone" in località Baraccone nei comuni di Altare e Quiliano in Provincia di Savona – Richiedente: AEVENTO s.r.l.

La Ævento s.r.l., con sede in Corso Italia 4/2 – 17100 Savona, società richiedente l'elettrodotto in oggetto, di cui si presenta istanza per il rilascio del nulla osta previsto dalla vigente normativa, con la presente **dichiara** che il medesimo elettrodotto sarà progettato e costruito nel rispetto delle prescrizioni contenute nella norme in materia di seguito elencate e vigenti al momento della presentazione dell'istanza per la loro realizzazione:

R.D. 11.12.1933 n. 1775 "Testo Unico di leggi sulle acque e sugli impianti elettrici" (impianti elettrici aerei e interrati);

Legge 28.06.1986 n. 339 "Nuove norme per la disciplina della costruzione e dell'esercizio delle linee elettriche esterne (impianti elettrici aerei);

D.M. LL. PP. 21.03.1988 n. 449 "Approvazione delle norme tecniche per la progettazione, l'esecuzione e l'esercizio delle linee elettriche esterne", pubblicato nel Supplemento Ordinario alla G.U. n. 79 del 5 aprile 1988 (impianti elettrici aerei);

D.M. LL. PP. 16.11.1991 n. 1260 "Aggiornamento delle norme tecniche per la disciplina della costruzione e dell'esercizio delle linee elettriche aeree esterne (impianti elettrici aerei);

D.M. LL. PP. 05.08.1988 "Aggiornamento delle norme tecniche per la progettazione, esecuzione ed esercizio delle linee elettriche aeree esterne (impianti elettrici aerei);

Artt. 95 e 97 del D.Lgs del 01.08.2003 n. 259 (impianti elettrici aerei e interrati);

Circolare LCI/67842/Fa del 25.05.1972 del Ministero Poste e Telecomunicazioni (impianti elettrici aerei e interrati);

Norme CEI 11-17 Luglio 2006 Edizione Terza Fascicolo 8402 (impianti elettrici interrati);

Norme CEI 103-6 ed. dicembre 1997 (impianti elettrici aerei ed interrati);

La Ævento s.r.l. società richiedente, si impegna ad informare tempestivamente codesto Ministero con ogni eventuale dato integrativo utile riguardante gli impianti oggetto della presente dichiarazione, al fine di fornire un corretto aggiornamento tecnico – amministrativo degli impianti medesimi.

La Ævento s.r.l. società richiedente, si obbliga inoltre, secondo le vigenti disposizioni normative, a mantenere sempre in buono stato i dispositivi di protezione contro le sovracorrenti dell'elettrodotto, a difesa anche delle linee di R.P.C. dalle proprie condotte elettriche impegnandosi altresì a concordare con gli Operatori R.P.C. interessati, le modalità di intervento necessarie per contenere entro i limiti prescritti dalla norma CEI vigente le eventuali interferenze elettromagnetiche.

La Ævento s.r.l. società richiedente, si assume la responsabilità di eventuali danni arrecati a codesto Ministero dello Sviluppo Economico, a dipendenti di questo od a terzi derivanti dalla negligente manutenzione dell'impianto di sua proprietà e dei relativi dispositivi di protezione.

La Ævento s.r.l. società richiedente, dichiara infine di essere a conoscenza che in caso di mancata rispondenza fra quanto dichiarato e quanto verificato in sede di un eventuale controllo disposto da codesto Ministero che il nulla osta rilasciato sulla base del presente atto potrà essere revocato.

Savona, 19/02/2013

Per Ævento s.r.l.

Arch. Gabriele Lanza

BONIFICO ITALIA

BONIFICO DISPOSTO CORRETTAMENTE

ATTENZIONE: Il **bonifico verso altre Banche può essere annullato entro le ore 20.00 di oggi o** - in caso di richiesta di esecuzione in data successiva a quella odierna - entro le ore 20 del giorno lavorativo precedente la data di esecuzione richiesta. Il **bonifico su nostra Banca** con data esecuzione corrispondente alla data odierna viene eseguito in tempo reale e non è annullabile. Può essere annullato solo in caso di richiesta di esecuzione in data successiva a quella odierna, **entro le ore 20.00 del giorno lavorativo precedente la data di esecuzione richiesta. Per annullare il bonifico clicchi qui** (e scelga *Bonifici e giroconti*).

DATI ORDINANTE

N° rapporto
IT 56 P 02008 10600 000100834855

Ordinante:
AEVENTO SOCIETA A RESPONSABILITA LIMITAT

DATI BONIFICO

Beneficiario:
TESORERIA DI VITERBO

Indirizzo: **Località:** **Prov.** **CAP:**

IBAN:
IT 92 E 07601 14500 000071935720

Banca:
POSTE ITALIANE SPA

Sede:
VITERBO V.R.

Importo:
83,97 EUR

Commissioni:
0,11

Causale:
MIN. SVIL. ECON. - DIP. COM. CAPO XVIII - CAP. 2569/03 PRESTAZIONE CONTO TERZI - ISP. LIGURIA

Data esecuzione
15.02.2013

Data inserimento
15.02.2013 12:32:23

Valuta beneficiario:
18.02.2013

CODICI IDENTIFICATIVI

Riferimenti:
99164/ 8559

C.R.O.:
48598137900

Risparmia Tempo

E' Possibile pagare via Internet dal menù BOLLETTE E UTENZE, MAV RAV REP

I contenuti di questa stampa sono da considerarsi a titolo **puramente informativo** e non sostituiscono in alcun modo le comunicazioni ufficiali inviate dalla Banca.

Qualora vengano eseguite operazioni che si discostano dalla consueta operatività, la Banca invierà come promemoria un SMS riepilogativo con i dati dell'operazione.