

Firmato digitalmente da
Gabriele Lanza
O = Ordine degli Architetti di Savona/92006170093
C = IT

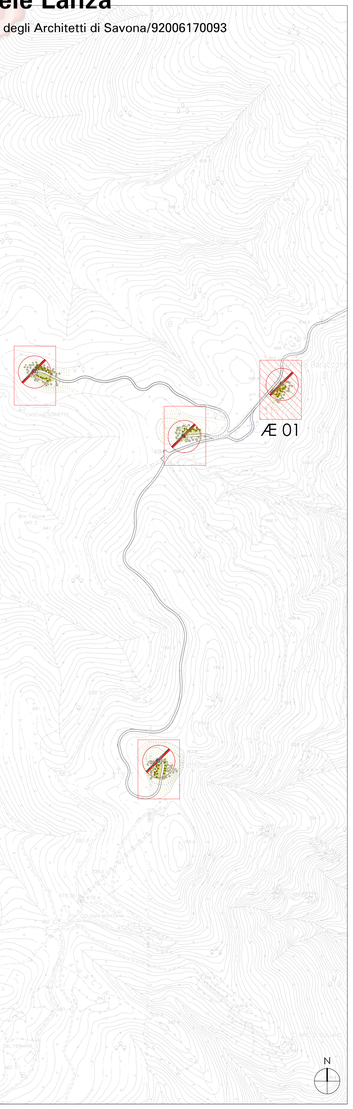


6.3d_a | **INQUADRAMENTO PIAZZOLE** | scala 1:5000

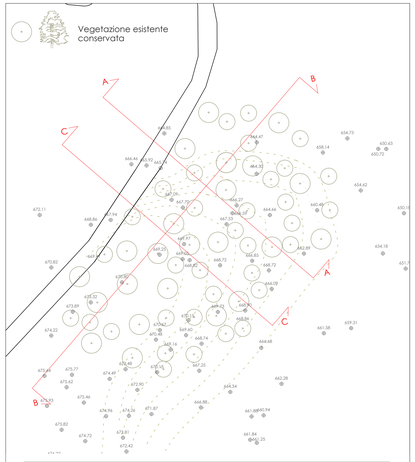





Caratteristiche vegetazionali AREA PIAZZOLA AE_01: area con media densità boschiva



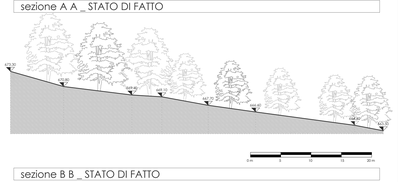


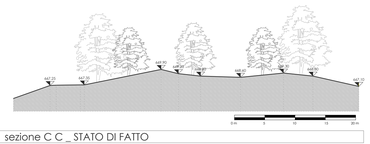


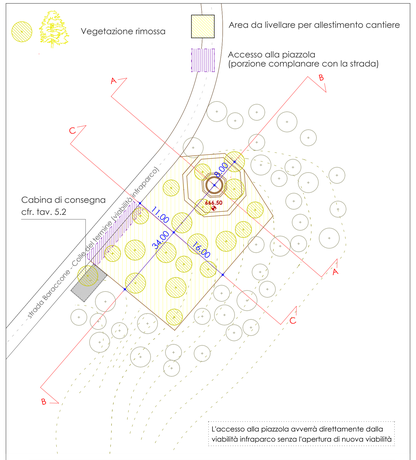



INTERVENTI PREVISTI in fase di CANTIERE:

1. Rimozione della vegetazione che interferisce con il sedime della piazzola di cantiere
2. Livellamento dell'area necessaria all'allestimento del cantiere (piazzola di montaggio)
3. Modellazione dei versanti di scavo (scarpate) mediante l'utilizzo di tecniche di ingegneria naturalistica (opere di stabilizzazione del suolo con geostuoie o juta). Opportune pendenze e opere di drenaggio garantiranno la regimazione superficiale delle acque pluviane.

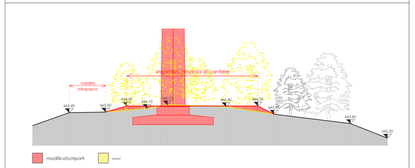

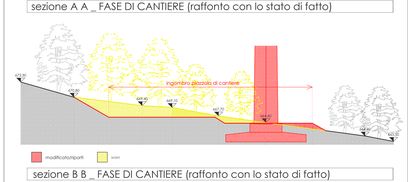


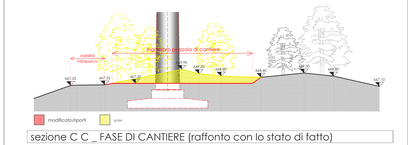

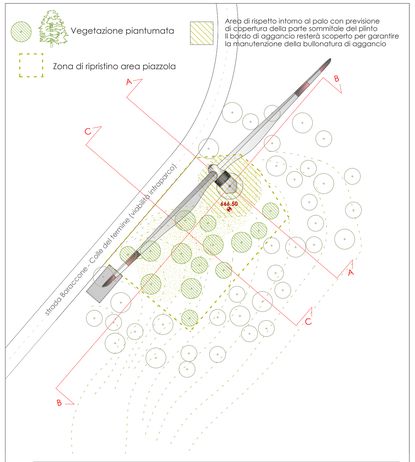


INTERVENTI PREVISTI in fase di REGIME:

1. Rimodellazione del suolo che verrà riportato alla morfologia originaria, con l'utilizzo di terreno vegetale
2. Utilizzo di terre armate inerbite mediante idrosemina, ove necessario per acclività superiori al 35%
3. Regimazione delle acque meteoriche per proteggere il suolo dall'erosione superficiale per dilavamento e ruscellamento
3. Ripristino vegetazionale con essenze autoctone. Le distanze della componente arborea, rispetto agli aerogeneratori, sarà di almeno 8 m.

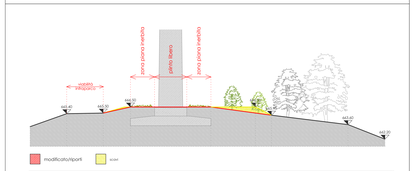







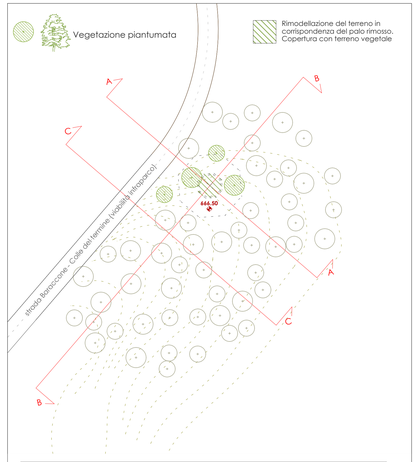



INTERVENTI PREVISTI in fase di DISMISSIONE (dopo circa 30 anni dall'entrata a regime dell'impianto):

1. Rimozione della parte minima della vegetazione che interferisce con l'accesso dei mezzi necessari allo smontaggio degli impianti
2. Smontaggio degli aerogeneratori. Rimarranno in opera il plinto di fondazione e la stradina di collegamento alla viabilità infraparco
3. Reinterro del plinto di almeno 1 m dal piano di campagna (substrato che garantisce la possibilità di mettere a dimora specie arboree)
4. Ricopertura delle porzioni di terreno vegetale su cui si è intervenuto, ripristinando la forma originaria del suolo
5. Nuova messa a dimora di vegetazione (essenze autoctone) in corrispondenza del plinto di fondazione

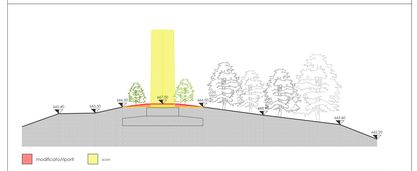

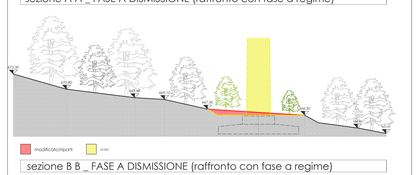

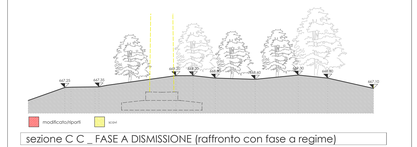

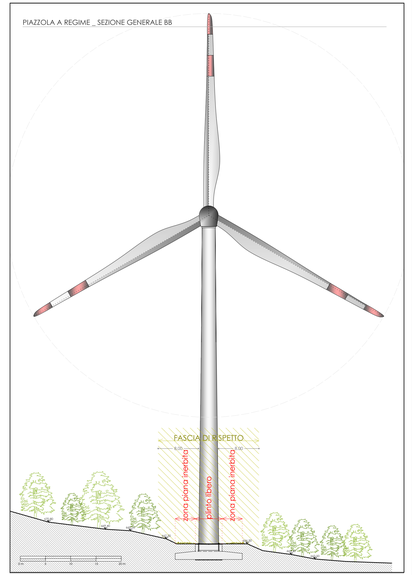

GABRIELE LANZA ARCHITETTO STUDIO DI ARCHITETTURA E URBANISTICA
VIA BAGLIETTO 6 - 17100 SAVONA
LNZGRL64M05H126J
tel. 019 2000.019 cell. 349 3257363
e-mail arch.lanza@virgilio.it
PEC arch.lanza@virgilio.it
COLLABORATORE: Architetto Fornelli Chiara
GABRIELE LANZA ARCHITETTO N. 649

REGIONE LIGURIA • PROVINCIA DI SAVONA

COMUNE DI QUILIANO
COMUNE DI ALTARE

PROGETTO DEFINITIVO
PER LA REALIZZAZIONE DI IMPIANTO
DI PRODUZIONEDI ENERGIA ELETTRICA
DA FONTE EOLICA

SITO EOLICO 02_SV

PARCO EOLICO FORTE BARACCONE

COMMITTENTE

Æventia
corso Italia, 4/2 • 17100 Savona • Cod. Fisc. e Partita IVA 01492670094
www.aventia.it
legale rappresentante Æventia s.r.l.: dott. arch. Gabriele Lanza

PARTE 6 - AEROGENERATORI - FONDAZIONI - PIAZZOLE MONTAGGIO

TAVOLA 6.3a

Sistema piazzole AE_01
stato di fatto, di cantiere, a regime e a dismissione