

Firmato digitalmente da
Gabriele Lanza
O = Ordine degli Architetti di Savona/92006170093
C = IT

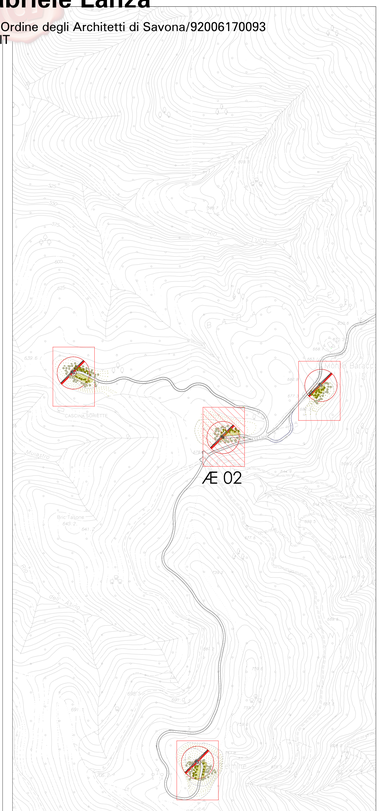


6.3b_a **INQUADRAMENTO PIAZZOLE** scala 1:5000

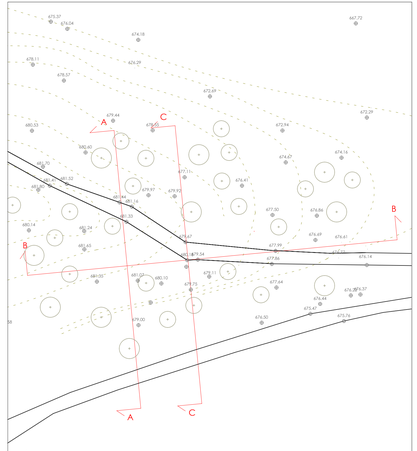


planimetria _ STATO DI FATTO scala 1:500




Caratteristiche vegetazionali AREA PIAZZOLA AE_02: Area con densità boschiva molto scarsa (quasi priva di vegetazione)

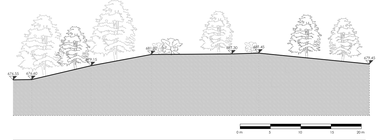


sezione A A _ STATO DI FATTO

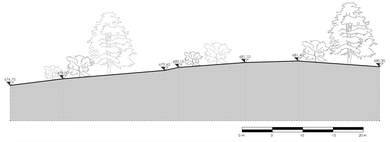

sezione B B _ STATO DI FATTO

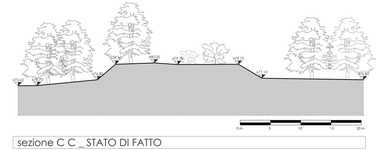


sezione C C _ STATO DI FATTO

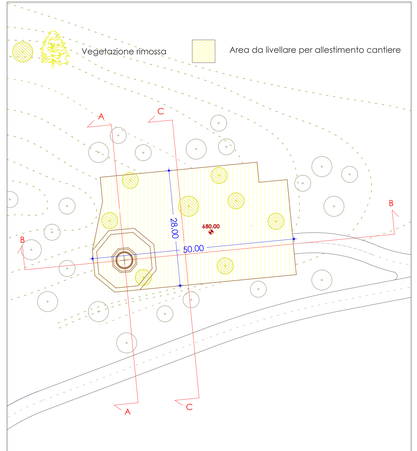


planimetria _ FASE CANTIERE scala 1:500

INTERVENTI PREVISTI in fase di CANTIERE:


1. Rimozione della vegetazione che interferisce con il sedime della piazzola di cantiere
2. Livellamento dell'area necessaria all'allestimento del cantiere (piazzola di montaggio)
3. Modellazione dei versanti di scavo (scarpate) mediante l'utilizzo di tecniche di ingegneria naturalistica (opere di stabilizzazione del suolo con geostuoie o juta). Opportune pendenze e opere di drenaggio garantiranno la regimazione superficiale delle acque piovane.

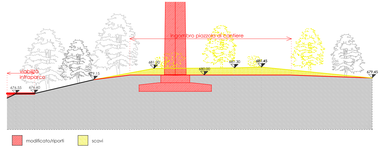


sezione A A _ FASE DI CANTIERE (raffonto con lo stato di fatto)

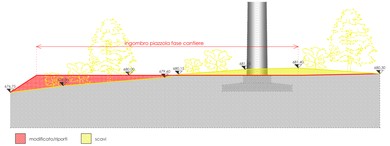

sezione B B _ FASE DI CANTIERE (raffonto con lo stato di fatto)

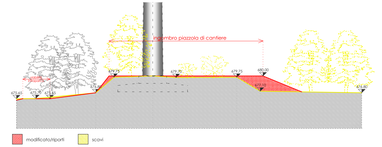


sezione C C _ FASE DI CANTIERE (raffonto con lo stato di fatto)

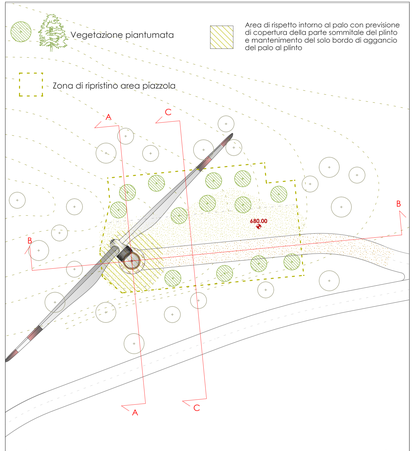


planimetria _ FASE REGIME scala 1:500

INTERVENTI PREVISTI in fase di REGIME:


1. Rimodellazione del suolo attraverso utilizzo di terreno vegetale che varrà riportato alla morfologia originaria
2. Utilizzo di terre armate inerbite mediante idrosemina, ove necessario per acclività superiori al 35%
3. Regimazione delle acque meteoriche per proteggere il suolo dall'erosione superficiale per dilavamento e ruscellamento
3. Ripristino vegetazionale con essenze autoctone. Le distanze della componente arborea, rispetto agli aerogeneratori, sarà di almeno 8 m.

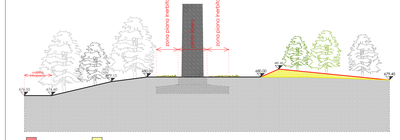


sezione A A _ FASE A REGIME (raffonto con la fase cantiere)

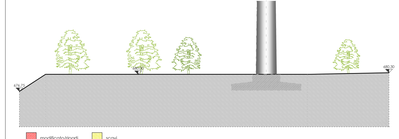

sezione B B _ FASE A REGIME (raffonto con la fase cantiere)

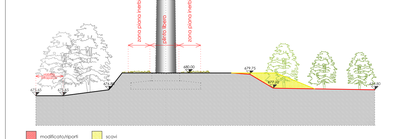


sezione C C _ FASE A REGIME (raffonto con la fase cantiere)

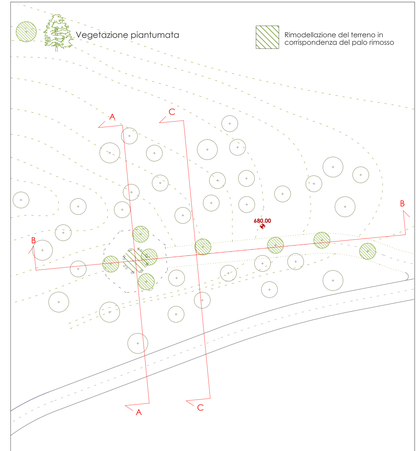


planimetria _ FASE DISMISSIONE scala 1:500

INTERVENTI PREVISTI in fase di DISMISSIONE (dopo circa 30 anni dall'entrata a regime dell'impianto):


1. Rimozione della parte minima della vegetazione che interferisce con l'accesso dei mezzi necessari allo smontaggio degli impianti
2. Smontaggio degli aerogeneratori. Rimarranno in opera il plinto di fondazione e la stradina di collegamento alla viabilità intraparco.
3. Reinterro del plinto di almeno 1 m dal piano di campagna (substrato che la possibilità di mettere a dimora specie arboree).
4. Ripristino della stradina di collegamento mediante la piantumazione di vegetazione arbustiva ed arborea autoctona.
5. Ricopertura delle porzioni di terreno vegetale su cui si è intervenuto, ripristinando la forma originaria del suolo
6. Nuova messa a dimora di vegetazione (essenze autoctone) in corrispondenza del plinto di fondazione

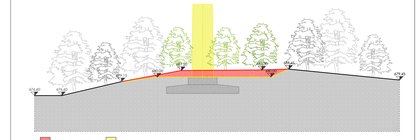

sezione A A _ FASE A DISMISSIONE (raffronto con fase a regime)

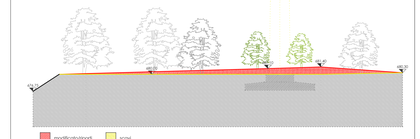


sezione B B _ FASE A DISMISSIONE (raffronto con fase a regime)

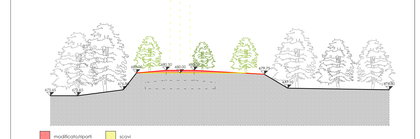

sezione C C _ FASE A DISMISSIONE (raffronto con fase a regime)

PIAZZOLA A REGIME_SEZIONE GENERALE AA scala 1:500

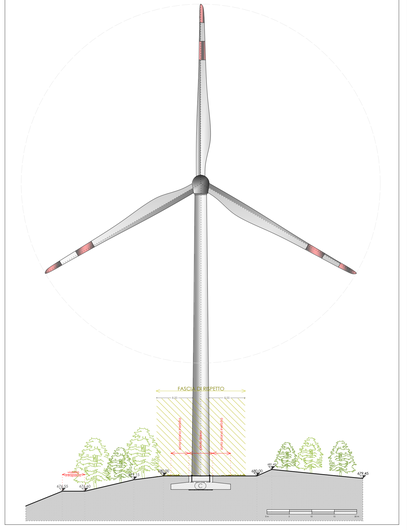

GABRIELE LANZA ARCHITETTO STUDIO DI ARCHITETTURA E URBANISTICA
VIA BAGLIETTO 6 - 17100 SAVONA
LNZGRL64M05H126J
tel. 019 2000.019 cell. 349 3257263
e-mail arch.lanza@virgilio.it
PEC arch.lanza@virgilio.it
COLLABORAZIONE: Archiverio Fornelli Chiara

GABRIELE LANZA ARCHITETTO N. 649

PARTE 6 - AEROGENERATORI - FONDAZIONI - PIAZZOLE MONTAGGIO

REGIONE LIGURIA • PROVINCIA DI SAVONA

COMUNE DI QUILIANO
COMUNE DI ALTARE

PROGETTO DEFINITIVO
PER LA REALIZZAZIONE DI IMPIANTO
DI PRODUZIONEDI ENERGIA ELETTRICA
DA FONTE EOLICA

SITO EOLICO 02_SV

PARCO EOLICO FORTE BARACCONE

COMMITTENTE

corso Italia, 4/2 • 17100 Savona • Cod. Fisc. e Partita IVA 01492670094
www.ceventoit
legale rappresentante: rEvento s.r.l. dott. arch. Gabriele Lanza

TAVOLA 6.3b
Sistema piazzole AE_02
stato di fatto, di cantiere, a regime e a dismisione