


Firmato digitalmente da
Gabriele Lanza
O = Ordine degli Architetti di Savona/92006170093
C = IT

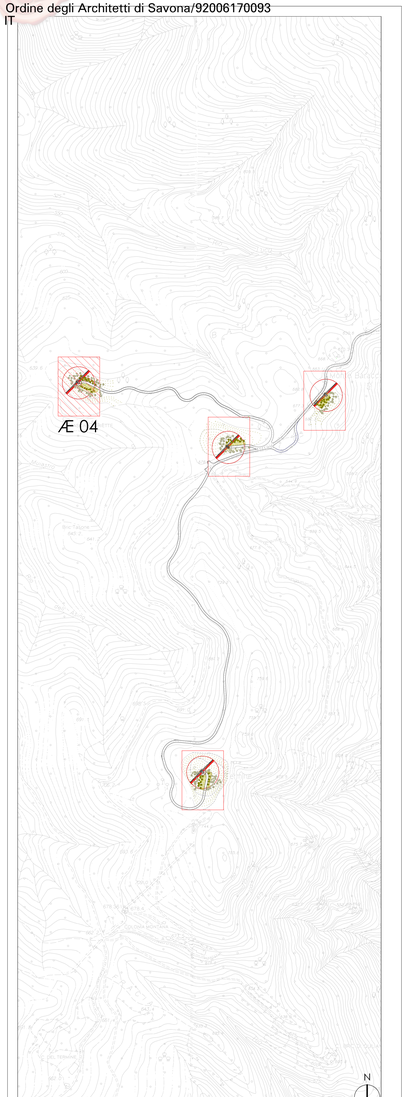

6.3d_a | **INQUADRAMENTO PIAZZOLE** | scala 1:5000

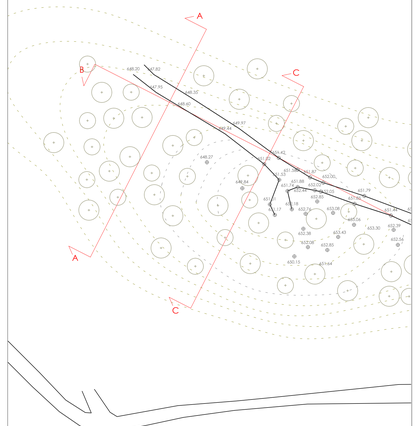

planimetria _ STATO DI FATTO scala 1:500

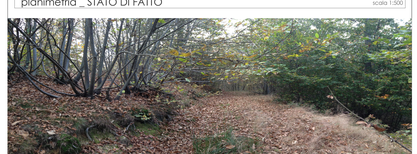


Caratteristiche vegetazionali AREA PIAZZOLA AE_04: area con media densità boschiva




sezione A A _ STATO DI FATTO



sezione B B _ STATO DI FATTO

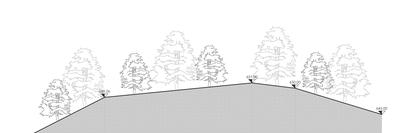

sezione C C _ STATO DI FATTO

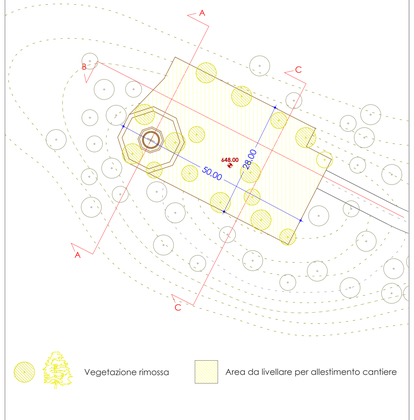


Vegetazione rimossa


Area da livellare per allestimento cantiere

planimetria _ FASE CANTIERE scala 1:500


INTERVENTI PREVISTI in fase di CANTIERE:
rimozione della vegetazione che interferisce con il sedime della piazzola di cantiere. Livellamento dell'area necessaria all'allestimento del cantiere di montaggio dell'impianto ed all'accesso degli opportuni mezzi meccanici

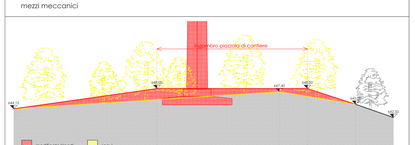


sezione A A _ FASE DI CANTIERE (raffonto con lo stato di fatto)

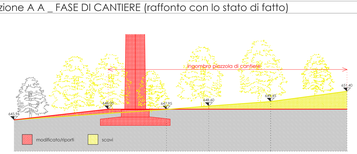

sezione B B _ FASE DI CANTIERE (raffonto con lo stato di fatto)

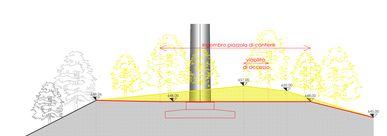

sezione C C _ FASE DI CANTIERE (raffonto con lo stato di fatto)

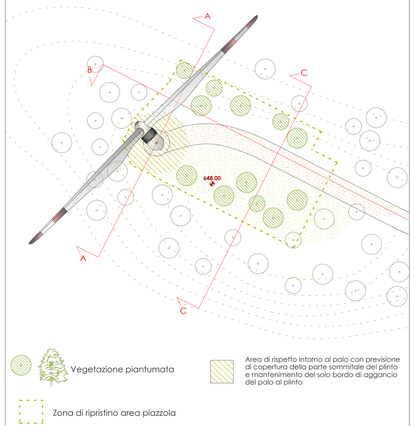

Vegetazione piantumata

Area di rispetto intorno al palo con previsione di copertura della parte sommitale del plinto e mantenimento del solo bordo di aggancio del palo al plinto

Zona di ripristino area piazzola

planimetria _ FASE REGIME scala 1:500


INTERVENTI PREVISTI in fase di REGIME:
Piantumazione all'interno delle piazzole di vegetazione scelta in funzione di quella già esistente e di quella potenziale del sito. L'obiettivo sarà di avere una copertura stabile nel tempo, una buona struttura e una maggiore ricchezza della composizione specifica del bosco.
Saranno selezionate esclusivamente piante autoctone: faggio, carpino bianco, roverella, frassino, betulla e alberi di alto valore ecologico come il sorbo degli uccellatori, ciliegio,maggiociondolo.
I sesti di impianto della vegetazione saranno irregolari per dare la maggiore naturalità al futuro popolamento e le piante disposte a nuclei. Le distanze della componente arborea, rispetto agli aerogeneratori, sarà di almeno 8 m.
Lo strato erbaceo verrà ricostruito con inerbimento di miscugli polispecifici di graminacee e leguminose per garantire la protezione del terreno e rendere l'area di bell'aspetto estetico-paesaggistico, nell'attesa che la vegetazione autoctona piantumata si sviluppi.




sezione A A _ FASE A REGIME (raffonto con la fase cantiere)



sezione B B _ FASE A REGIME (raffonto con la fase cantiere)

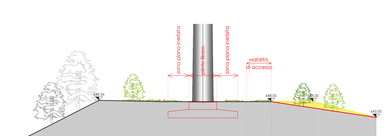

sezione C C _ FASE A REGIME (raffonto con la fase cantiere)

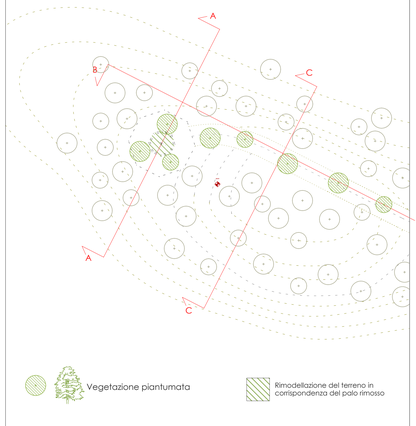

Vegetazione piantumata

Rimodellazione del terreno in corrispondenza del palo rimosso

planimetria _ FASE DISMISSIONE scala 1:500

INTERVENTI PREVISTI in fase di DISMISSIONE:
Successivamente allo smontaggio degli impianti rimarranno in opera il plinto di fondazione e la stradina di collegamento con gli aerogeneratori. Il primo sarà reinterrato di almeno 1 m dal piano di campagna (substrato che la possibilità di mettere a dimora specie arboree), la seconda sarà ripristinata completamente con la piantumazione di vegetazione arbustiva ed arborea autoctona.
Inoltre nell'area saranno ricoperte le porzioni di terreno vegetale su cui si è intervenuto, ripristinando la forma originaria ed ottenendo la sistemazione finale con la messa a dimora di vegetazione autoctona.
In questa fase potrebbe essere necessario rimuovere una parte minima della vegetazione piantumata in fase di regime , per consentire l'accesso ai mezzi necessari allo smontaggio. Una volta terminata questa operazione, l'area sarà immediatamente ripiantumata.




sezione A A _ FASE A DISMISSIONE (raffronto con fase a regime)



sezione B B _ FASE A DISMISSIONE (raffronto con fase a regime)



sezione C C _ FASE A DISMISSIONE (raffronto con fase a regime)

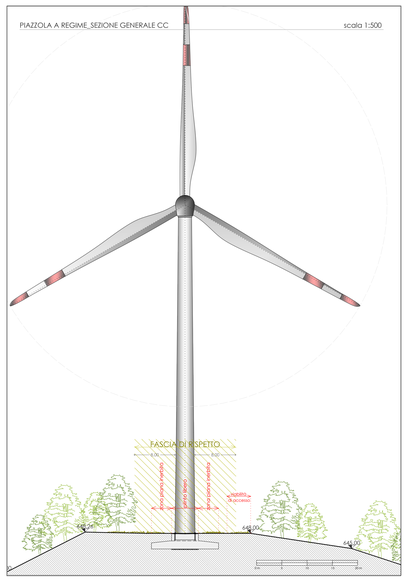

GABRIELE LANZA ARCHITETTO STUDIO DI ARCHITETTURA E URBANISTICA
VIA BAGLIETTO 6 - 17100 SAVONA
LNZGRL64M05H126J
tel. 019 2000.019 cell. 349 3257263
e-mail arch_lanza@virgilio.it
PEC arch.gabriele.lanza@archiworldpec.it
COLLABORATORI: Architetto Fornelli Chiara

GABRIELE LANZA ARCHITETTO N. 449

REGIONE LIGURIA • PROVINCIA DI SAVONA

COMUNE DI QUILIANO
COMUNE DI ALTARE

PROGETTO DEFINITIVO
PER LA REALIZZAZIONE DI IMPIANTO
DI PRODUZIONEDI ENERGIA ELETTRICA
DA FONTE EOLICA

SITO EOLICO 02_SV

PARCO EOLICO FORTE BARACCONE

COMMITTENTE

corso Italia, 4/2 • 17100 Savona • Cod. Fisc. e Partita IVA 01492670094
www.aevento.it
legale rappresentante Æventa s.r.l.: dott. arch. Gabriele Lanza

PARTE 6 - AEROGENERATORI - FONDAZIONI - PIAZZOLE MONTAGGIO

TAVOLA 6.3d

Sistema piazzole AE_04

stato di fatto, di cantiere, a regime e a dismissione