

Firmato digitalmente da
Gabriele Lanza
O = Ordine degli Architetti di Savona/92006170093
C = IT

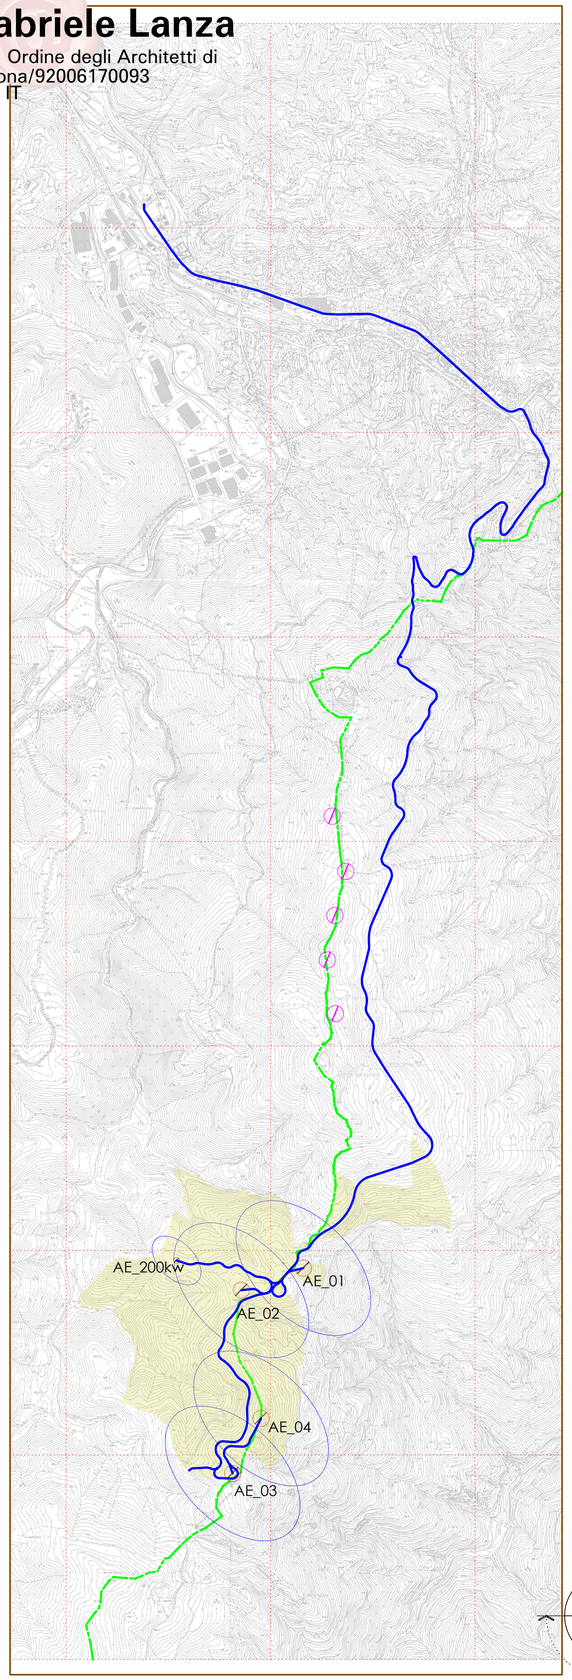

8.1c_A soluzione alternativa "c" e relativa strada 1:15.000

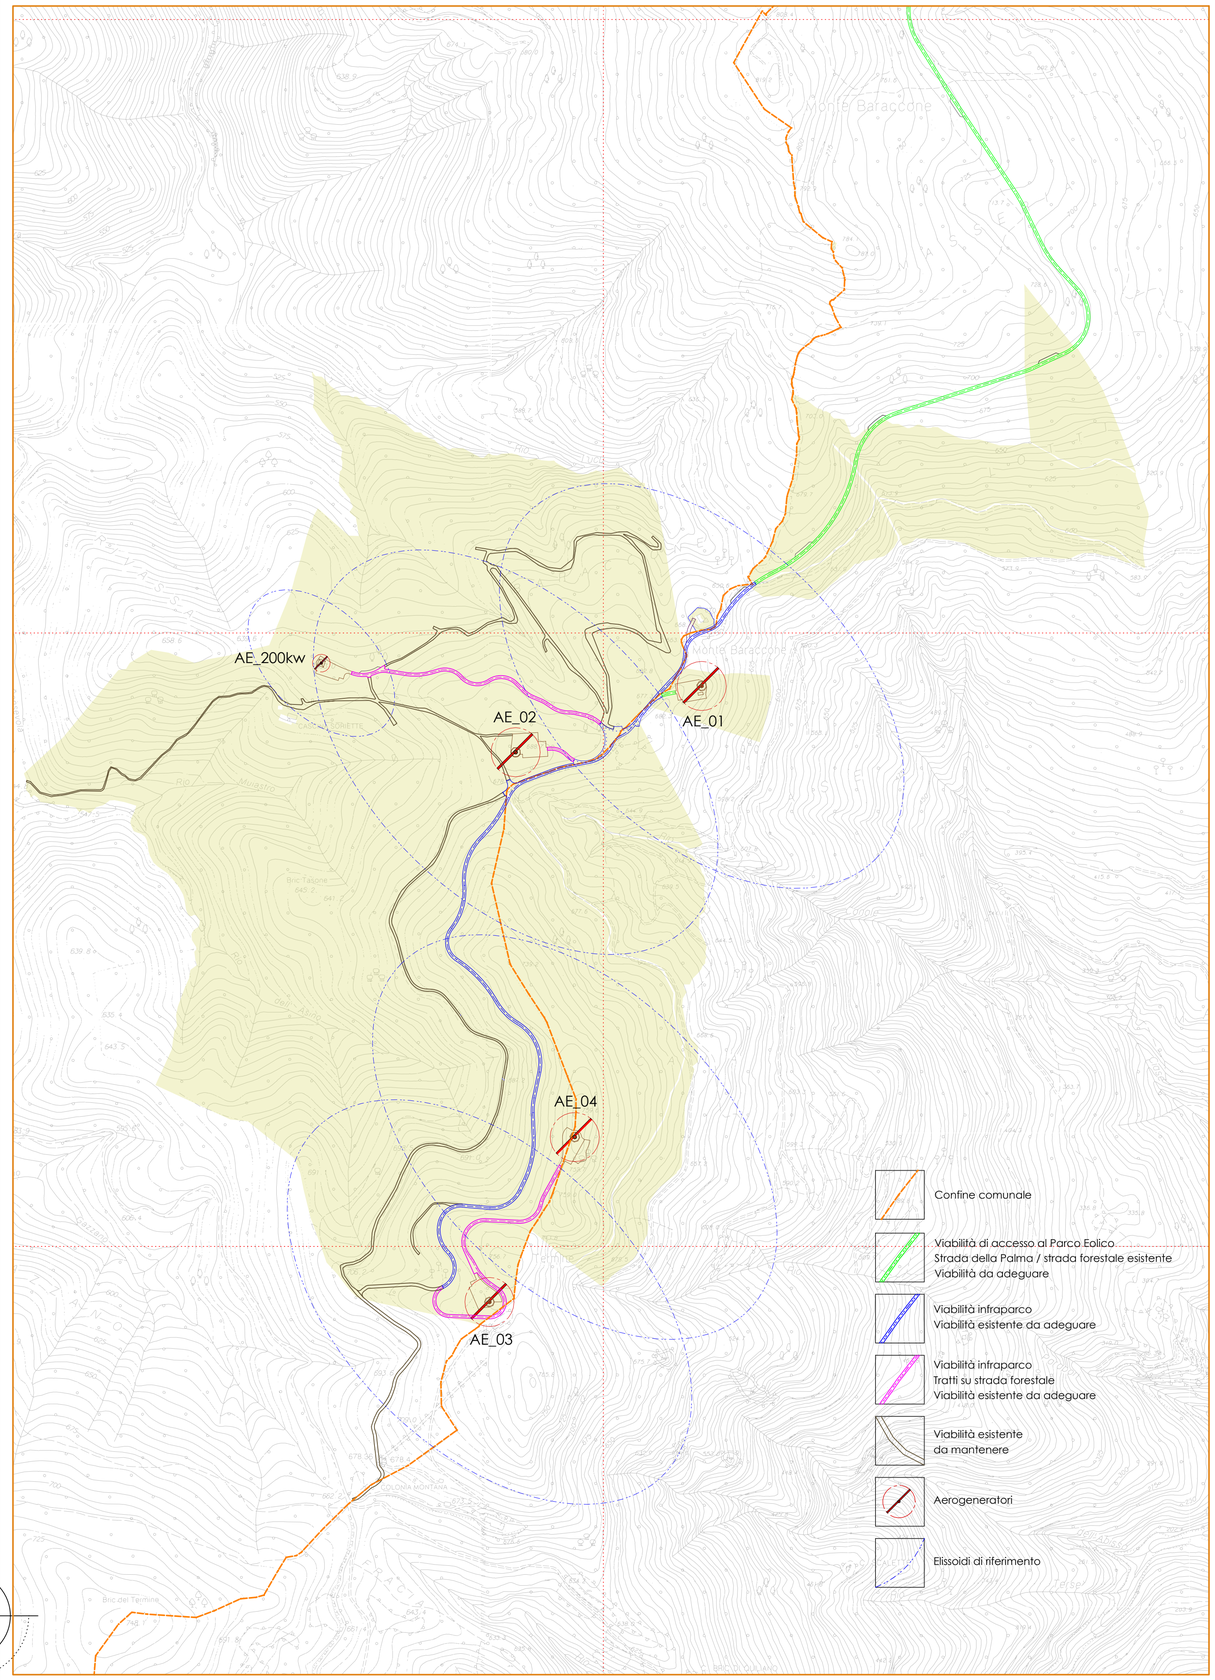

8.1c_B soluzione alternativa "c" e relativa strada infraparco 1:5000

SOLUZIONE ALTERNATIVA "C" - 4 aerogeneratori da 1,5 MW
+ 1 aeroneneratore da 200 kW

Questa soluzione rappresenta la prima proposta progettuale presentata in Conferenza Servizi e prevede l'installazione di 4 aerogeneratori da 1,5 MW più 1 aerogeneratore da 200 kW, per una potenza complessiva di 6,2 MW.

La scelta progettuale prevede l'installazione di un aerogeneratore di potenza nominale pari a 200 kW quale misura compensativa a favore dei comuni di Altare e Quiliano (Incentivo Tariffa Omnicomprensiva).

Relativamente all'accessibilità, resta confermata la proposta progettuale della viabilità già presa in considerazione nella soluzione alternativa "B":
- strada che da Altare (bivio in corrispondenza della galleria "Forte di Altare" - ex SS. Piemonte) prosegue verso il Monte Burot;
- oltrepassato il bivio per Roviasca, in corrispondenza del tornante in località "serbatoio la Torre", si prosegue lungo la comunale Altare – Monte Baraccone "Strada della Palma" fino a raggiungere la strada comunale Roviasca – Monte Baraccone, dove inizia l'area del parco eolico "Forte Baraccone".

L'elettrodotto è previsto interrato nella viabilità esistente e segue il tracciato concordato e definito con ENEL Distribuzione Spa.

Sulla base di questo layout è avvenuto il sopralluogo con i funzionari del Settore Tutela del Paesaggio della Regione Liguria che hanno richiesto modifiche della soluzione progettuale.

A tal fine è stato elaborato il layout di cui alla soluzione definitiva allegata al progetto che prevede:
- l'eliminazione dell'aerogeneratore AE_04;
- la sostituzione dell'aerogeneratore AE_200kW con un aerogeneratore di potenza nominale pari agli altri aerogeneratori previsti (1,5 MW).
- l'utilizzo della viabilità già esistente (approvata in conferenza servizi e realizzata nel Dicembre 2012 da società terze per intervento analogo), fino al crinale Burot-Baraccone.
- attraverso la bretella di collegamento con Strada della Palma viene confermata la viabilità di accesso al parco eolico "Forte Baraccone" secondo quanto previsto in questa soluzione progettuale;
- la conservazione dell'elettrodotto interrato così come definito in questa soluzione progettuale.

GABRIELE LANZA ARCHITETTO STUDIO DI ARCHITETTURA E URBANISTICA
VIA BAGLIETTO 6 - 17100 SAVONA
LNZGRL64M05H126J
tel. 019 2000.019 cell. 349.3257263
e-mail arch_lanza@virgilio.it
PEC arch_lanza@virgilio.it
COLLABORATORI: Architetto Fornelli Chiara

GABRIELE LANZA ARCHITETTO N. 449

PARTE 8 - SOLUZIONI ALTERNATIVE

REGIONE LIGURIA • PROVINCIA DI SAVONA

COMUNE DI QUILIANO
COMUNE DI ALTARE

PROGETTO DEFINITIVO
PER LA REALIZZAZIONE DI IMPIANTO
DI PRODUZIONEDI ENERGIA ELETTRICA
DA FONTE EOLICA

SITO EOLICO 02_SV

PARCO EOLICO FORTE BARACCONE

COMMITTENTE

corso Italia, 4/2 ● 17100 Savona ● Cod. Fisc. e Partita IVA 01492670094
www.aevento.it
legale rappresentante Ævento s.r.l.: dott. arch. Gabriele Lanza

TAVOLA 8.1c
Layout della soluzione alternativa "C"
(4 aerogeneratori da 1,5 MW
1 aerogeneratore da 200 KW)