
INQUADRAMENTO NAZIONALE



INQUADRAMENTO INTERCOMUNALE



INQUADRAMENTO SU CTR
Scala 1 : 10.000

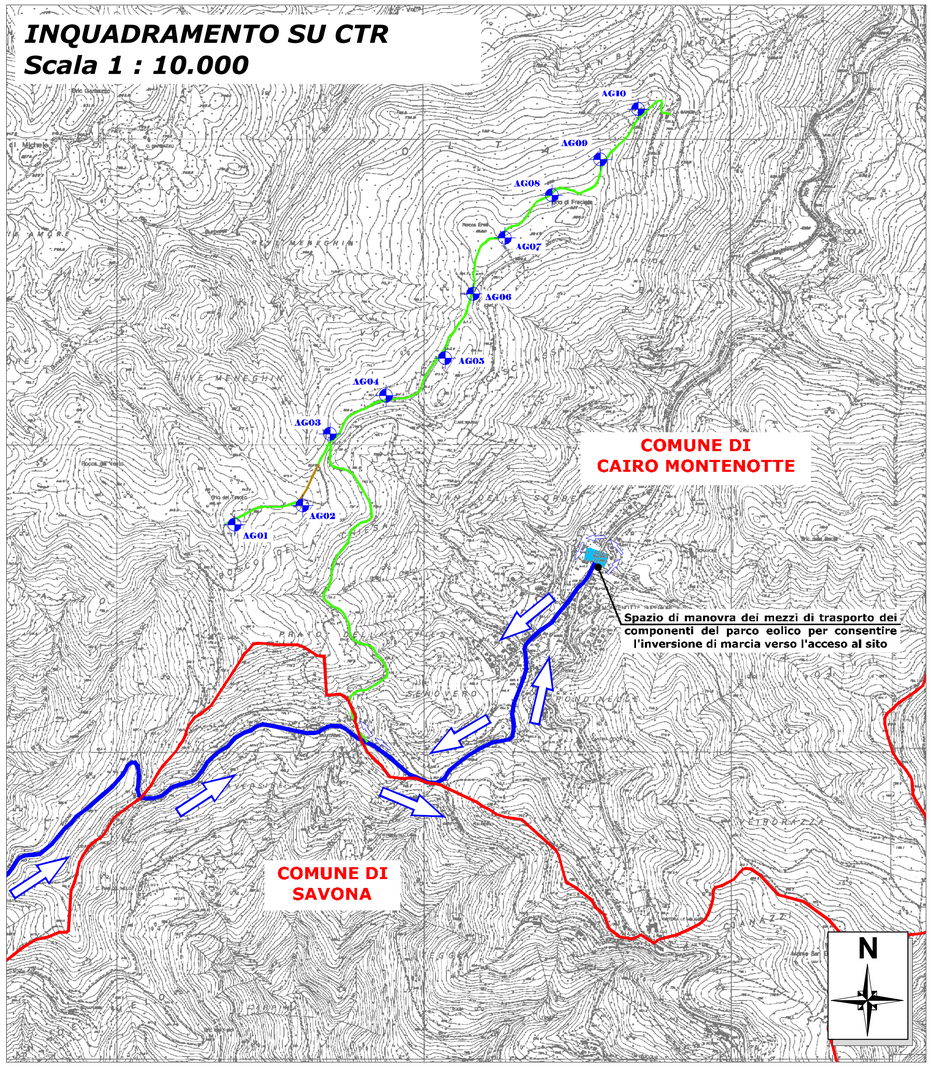

INQUADRAMENTO REGIONALE



LEGENDA

- Aerogeneratore a progetto
- Viabilità asfaltata esistente
- Area per manovra dei mezzi di trasporto
- Viabilità sterrata esistente da adeguare
- Pista forestale sterrata esistente da adeguare
- Limite Confine Comunale

Nota

L'accesso al sito verrà effettuato utilizzando la viabilità esistente attraverso il percorso illustrato nella Tavola 2.2_Planimetria generale e vie d'accesso.

Dall'uscita del casello Altare dell'autostrada Savona - Torino verso l'impianto, le principali strade utilizzate sono:

- SS.29 dall'uscita del casello autostradale A6 - Arquata Scrivia;
- Corso Stalingrado nel centro abitato di Ferrania;
- SP. 36 dal centro abitato di Ferrania fino all'incrocio con la SP 12;
- SP.12 fino a Montenotte Superiore.
- Strada vicinale Maglie Cascinassa fino all'area del parco eolico.


L'itinerario è stato scelto in base alle caratteristiche dei mezzi di trasporto che verranno impiegati per la movimentazione dei componenti degli aerogeneratori, alle caratteristiche orografiche del sito e alla ricerca della minimizzazione dell'impatto.

Il percorso più idoneo individuato per il trasporto dei componenti degli aerogeneratori è quello lungo le Strade Provinciali sopra indicate; tale viabilità non necessita di alcun intervento di adeguamento a meno della rimozione temporanea della segnaletica stradale ove sarà necessario.

Abbandonata la SP12 si entra nell'abitato di Montenotte Superiore dove i mezzi compieranno una inversione di marcia per poter imboccare al meglio la strada vicinale Maglie-Cascinassa. Nella parte iniziale di tale percorso sono previsti alcuni interventi puntuali di adeguamento realizzati nell'ambito della manutenzione ordinaria/straordinaria della strada, in accordo con il Comune di Cairo Montenotte (SV).

Fabbrica Energie Rinnovabili Alternative S.r.l.
Piazza Cavour, 7 - 20121 Milano
T: +39 02 62690471 F: +39 02 32066804
info@fersrl.it www.ferasrl.it
P.IVA 13393980157
GENERAZIONE POSSIBILE

Azienda con sistema di gestione qualità certificato UNI EN ISO 9001:2008 certificati n. 501008849 e 501008850

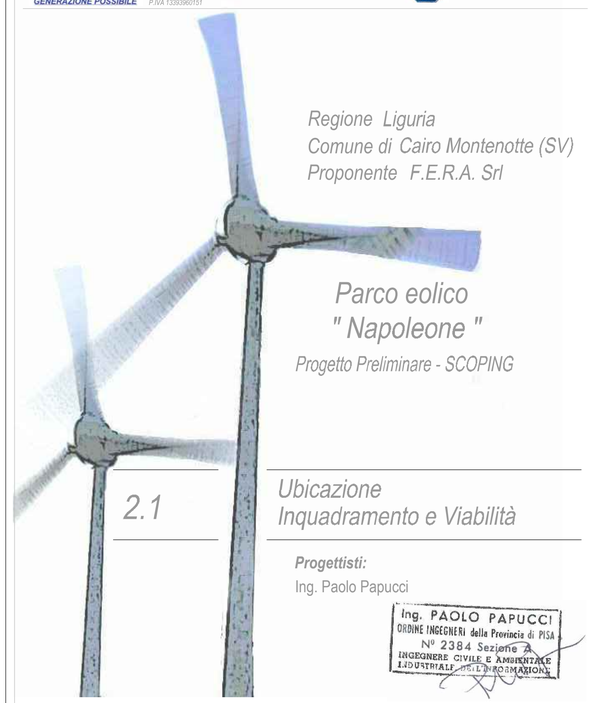

Regione Liguria
Comune di Cairo Montenotte (SV)
Proponente F.E.R.A. Srl

Parco eolico " Napoleone "

Progetto Preliminare - SCOPING

2.1

Ubicazione Inquadramento e Viabilità

Progettisti:
Ing. Paolo Papucci

Ing. PAOLO PAPUCCI
ORDINE INGEGNERI della Provincia di PISA
N° 2384 Sezione A
INGEGNERE CIVILE E AMBIENTALE
INDUSTRIALE DELL'INFORMAZIONE

Data	Rev.	Descrizione	Elaborato	Controllato	Approvato
10.07.2013	Rev.A	Prima emissione	P. Montechiaro	P. Papucci	F. Bertuccio

Comm. 61 Elaborato: CSN-SCOPING-2.1_Ubicazione-Inquadramento e viabilità.dwg Scala: Varie

E' vietata la riproduzione del presente documento, anche parziale, con qualsiasi mezzo, senza l'autorizzazione di F.E.R.A. S.r.l.