
Planimetria generale e vie d'accesso al sito

Scala 1 : 5.000

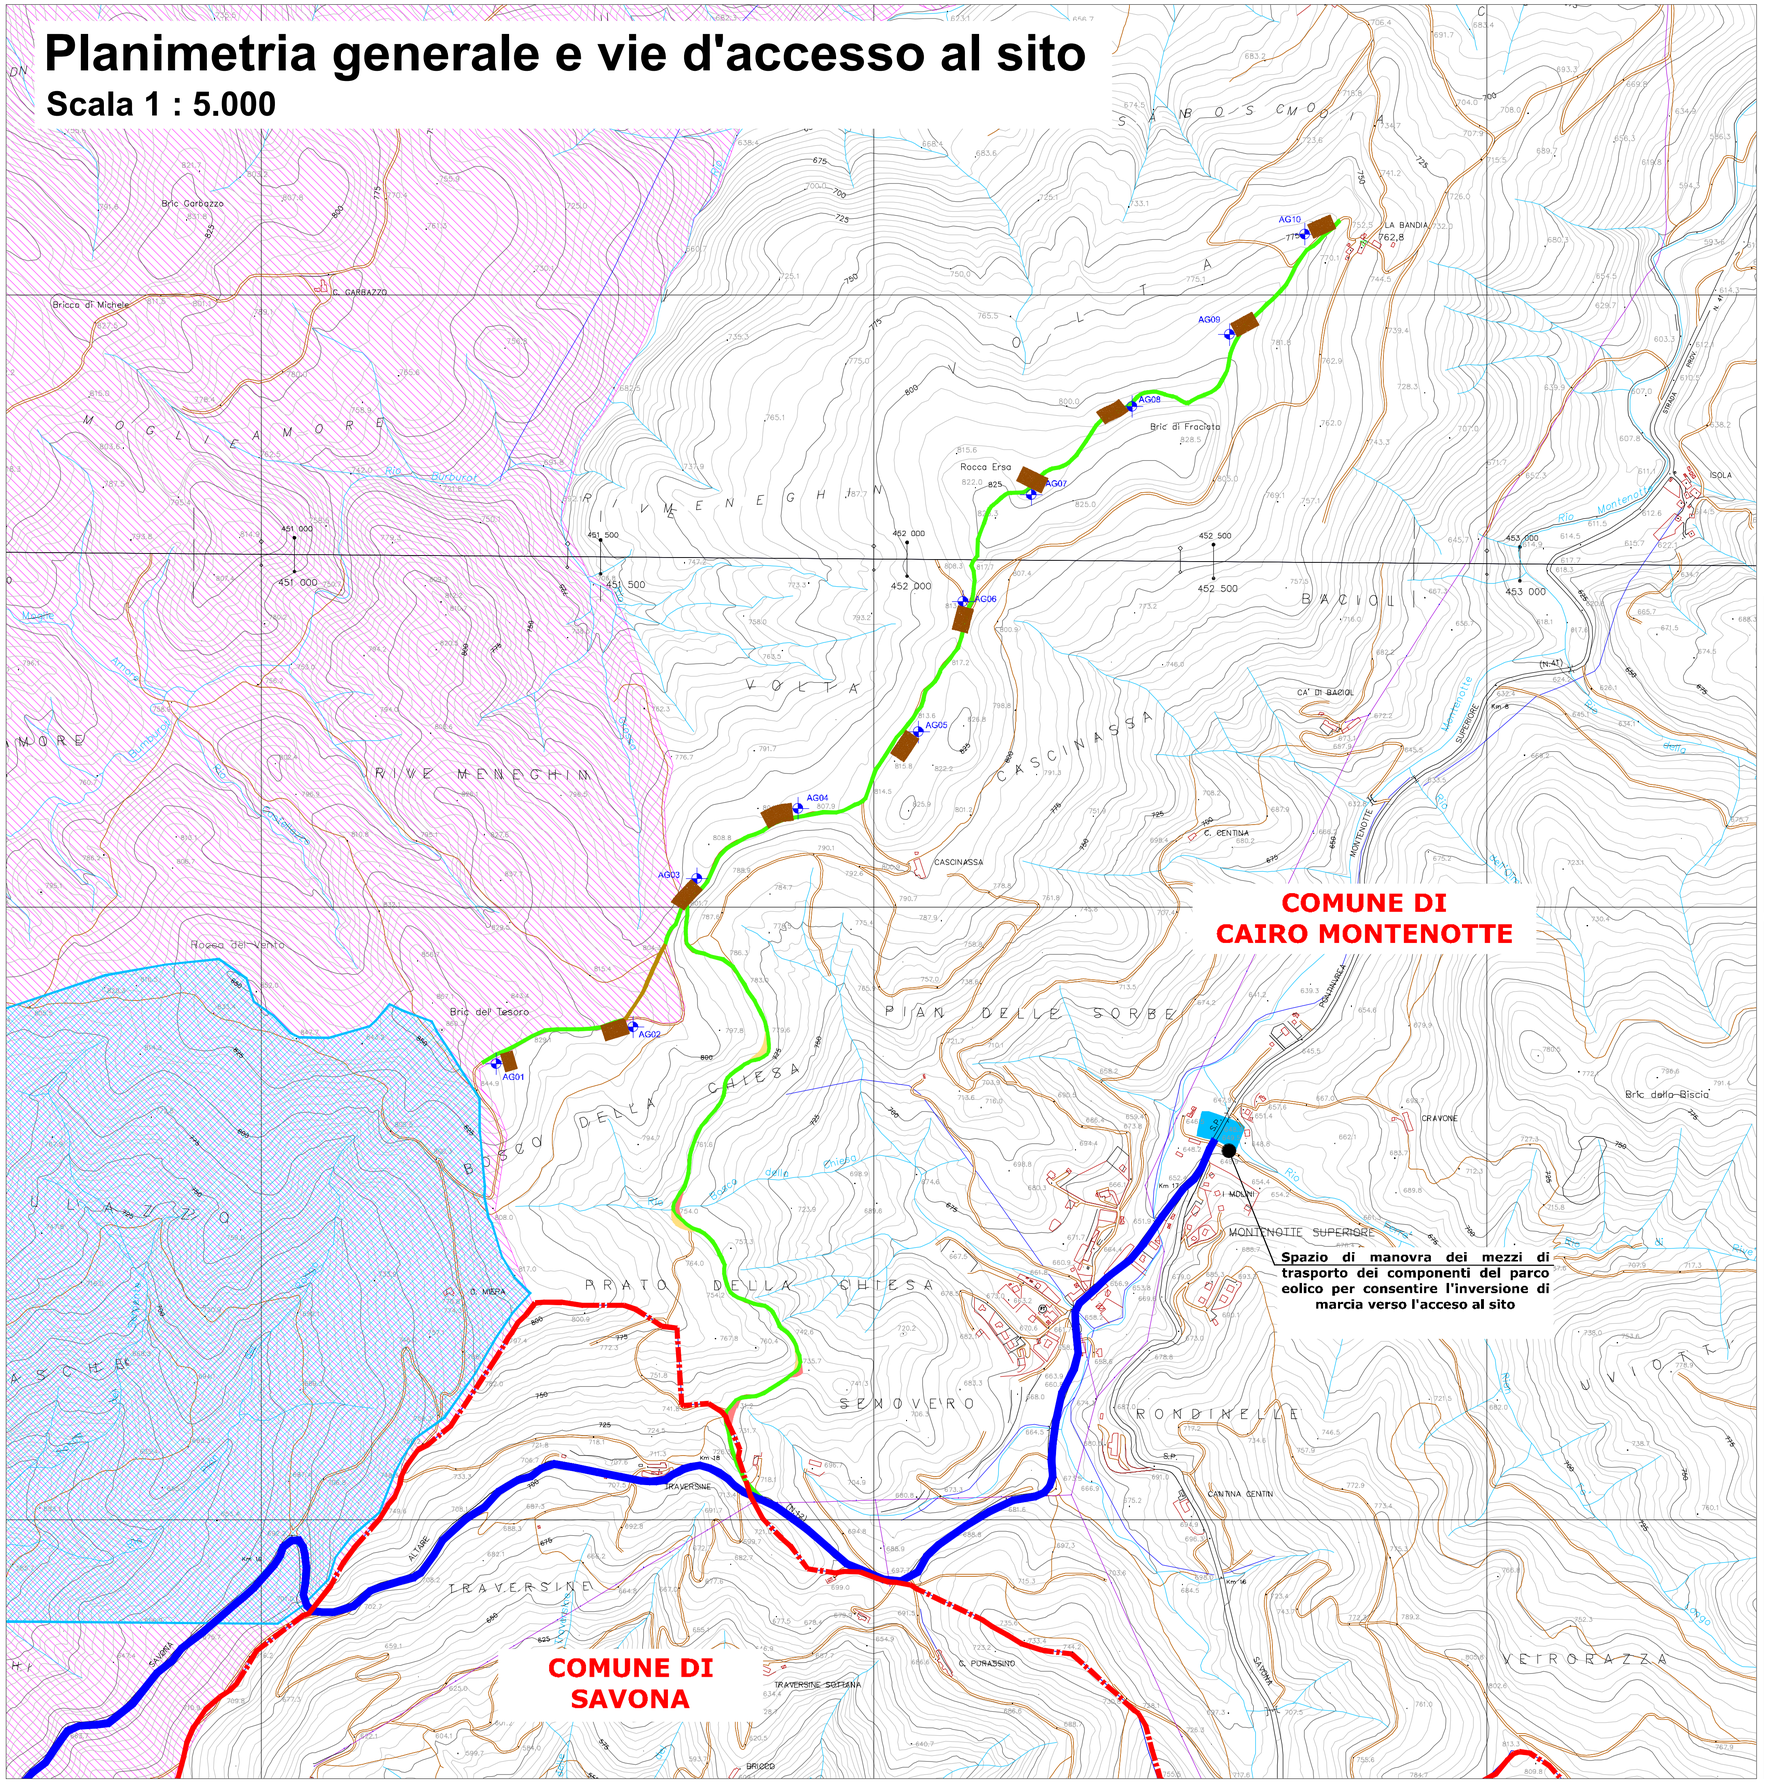


LEGENDA

- Aerogeneratore a progetto
- Piazzola di montaggio dell'aerogeneratore
- Viabilità asfaltata esistente
- Area per manovra dei mezzi di trasporto
- Viabilità sterrata esistente da adeguare
- Pista forestale sterrata esistente non mappata da adeguare
- Area "SIC IT1322304 Rocca dell'Adelasia"
- Area Parco "Rocca dell'Adelasia"
- Limite confine Comunale
- Interventi di adeguamento che prevedono sterro
- Interventi di adeguamento che prevedono riporto

Fabbrica Energie Rinnovabili Alternative S.r.l.
Piazza Cavour, 7 - 20121 Milano
T: +39 02 62808471 F: +39 02 32068804
info@ferasrl.it www.ferasrl.it
P.IVA 13393960151
GENERAZIONE POSSIBILE

Azienda con sistema di gestione qualità certificato UNI EN ISO 9001:2008 certificati n. 501008849 e 501008850

Regione Liguria
Comune di Cairo Montenotte (SV)
Proponente F.E.R.A. Srl

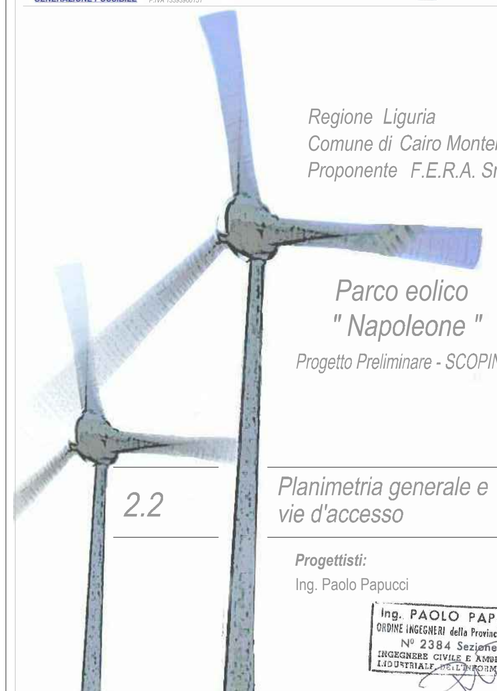

Parco eolico " Napoleone "

Progetto Preliminare - SCOPING

2.2

Planimetria generale e vie d'accesso

Progettisti:
Ing. Paolo Papucci

Ing. PAOLO PAPUCCI
ORDINE INGEGNERI della Provincia di PISA
N° 2384 Sezione A
INGEGNERE CIVILE E AMBIENTALE
INDUSTRIALE DELL'INFORMAZIONE

Data	Rev.	Descrizione	Elaborato	Controllato	Approvato
10.07.2013	Rev.A	Prima emissione	P. Montechiaro	P. Papucci	F. Bertuccio

Comm. 61 **Elaborato:** CSN-SCOPING-2.2_Planimetria generale e vie d'accesso.dwg **Scala:** 1 : 5.000

E' vietata la riproduzione del presente documento, anche parziale, con qualsiasi mezzo, senza l'autorizzazione di F.E.R.A. S.r.l.