
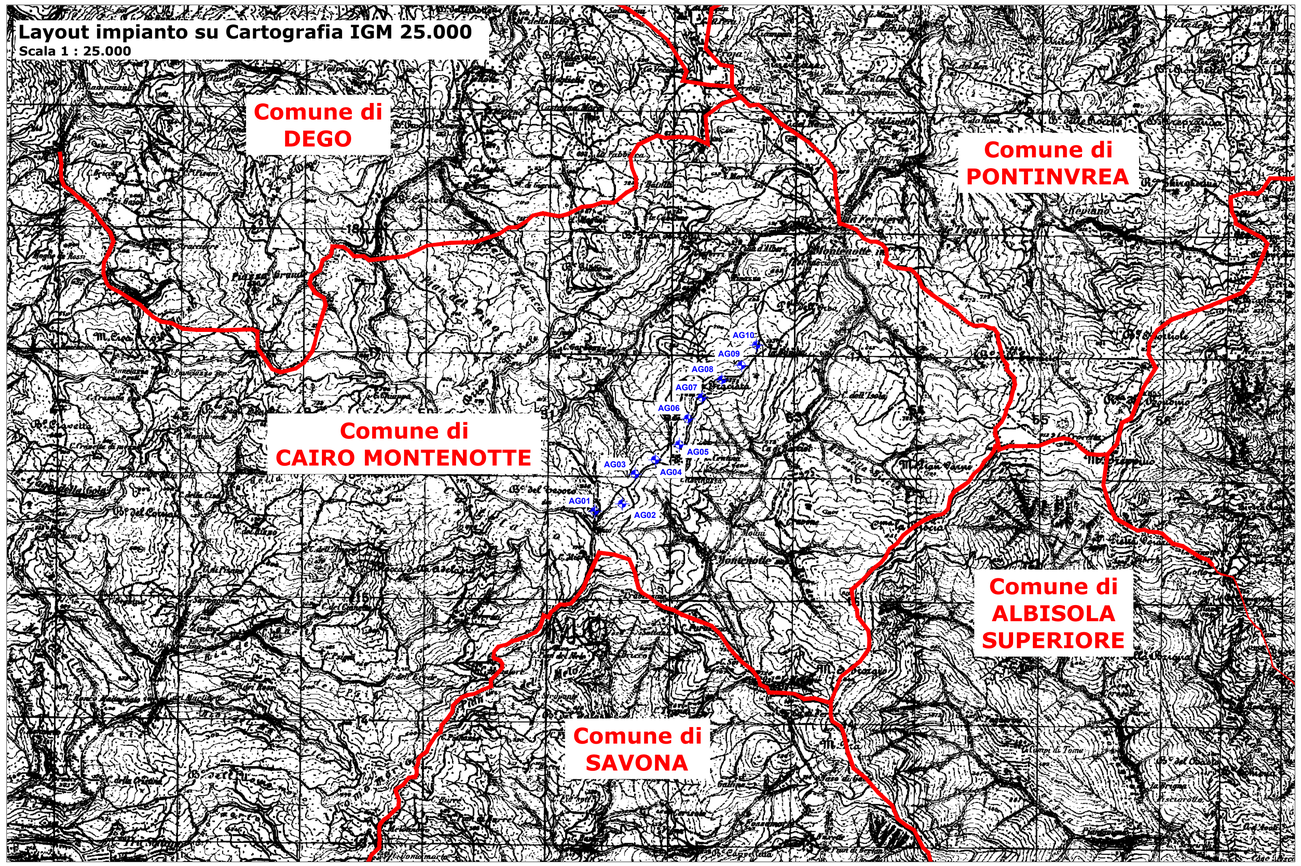


Inquadramento

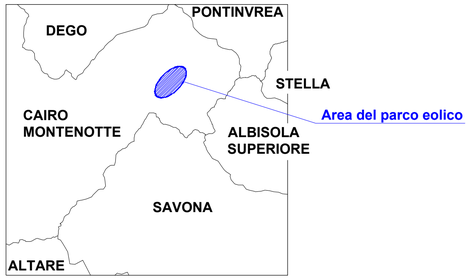

LEGENDA

Confine Comunale

Aerogeneratore

ELABORATI COLLEGATI:
- 1.1 Relazione tecnica descrittiva
- 2.1 Ubicazione - Inquadramento e viabilità

Fabbrica Energie Rinnovabili Alternative S.r.l.
Piazza Cavour, 7 - 20121 Milano
T: +39 02 62690471 F: +39 02 32066804
info@ferasrl.it www.ferasrl.it
P.IVA 13393960157
GENERAZIONE POSSIBILE

Azienda con sistema di gestione qualità certificato UNI EN ISO 9001:2008 certificati n. 501008849 e 501008850



Regione Liguria
Comune di Cairo Montenotte (SV)
Proponente F.E.R.A. Srl

Parco eolico " Napoleone "

Progetto Preliminare - SCOPING

2.4

Layout impianto su IGM 25.000

Progettisti:
Ing. Paolo Papucci

ing. PAOLO PAPUCCI
ORDINE INGEGNERI della Provincia di PISA
N° 2384 Sezione A
INGEGNERE CIVILE E AMBIENTALE
INDUSTRIALE DELL'INFORMAZIONE

Data	Rev.	Descrizione	Elaborato	Controllato	Approvato
10.07.2013	Rev.A	Prima emissione	M. Parravicini	P. Papucci	F. Bertuccio

Comm. 61 Elaborato: CSN-SCOPING-2.4_Layout impianto su IGM 25.000.dwg Scala: 1:25.000

E' vietata la riproduzione del presente documento, anche parziale, con qualsiasi mezzo, senza l'autorizzazione di F.E.R.A. S.r.l.

Layout impianto su Cartografia IGM 25.000
Scala 1 : 25.000
Comune di DEGO
Comune di PONTINVREA
Comune di CAIRO MONTENOTTE
Comune di ALBISOLA SUPERIORE
Comune di SAVONA
AG01
AG02
AG03
AG04
AG05
AG06
AG07
AG08
AG09
AG10

Inquadramento
DEGO
PONTINVREA
STELLA
Area del parco eolico
CAIRO MONTENOTTE
ALBISOLA SUPERIORE
SAVONA
ALTARE

LEGENDA
Confine Comunale
Aerogeneratore

ELABORATI COLLEGATI:
- 1.1 Relazione tecnica descrittiva
- 2.1 Ubicazione - Inquadramento e viabilità

Fabbrica Energie Rinnovabili Alternative S.r.l.
Piazza Cavour, 7 - 20121 Milano
T: +39 02 62690471 F: +39 02 32066804
info@ferasrl.it www.ferasrl.it
P.IVA 13393960157
GENERAZIONE POSSIBILE

Azienda con sistema di gestione qualità certificato UNI EN ISO 9001:2008 certificati n. 501008849 e 501008850



Regione Liguria
Comune di Cairo Montenotte (SV)
Proponente F.E.R.A. Srl

Parco eolico " Napoleone "

Progetto Preliminare - SCOPING

2.4

Layout impianto su IGM 25.000

Progettisti:
Ing. Paolo Papucci

ing. PAOLO PAPUCCI
ORDINE INGEGNERI della Provincia di PISA
N° 2384 Sezione A
INGEGNERE CIVILE E AMBIENTALE
INDUSTRIALE DELL'INFORMAZIONE

Data	Rev.	Descrizione	Elaborato	Controllato	Approvato
10.07.2013	Rev.A	Prima emissione	M. Parravicini	P. Papucci	F. Bertuccio

Comm. 61 Elaborato: CSN-SCOPING-2.4_Layout impianto su IGM 25.000.dwg Scala: 1:25.000
E' vietata la riproduzione del presente documento, anche parziale, con qualsiasi mezzo, senza l'autorizzazione di F.E.R.A. S.r.l.