
Planimetria Cavidotto di proprietà FERA

Scala 1 : 10.000

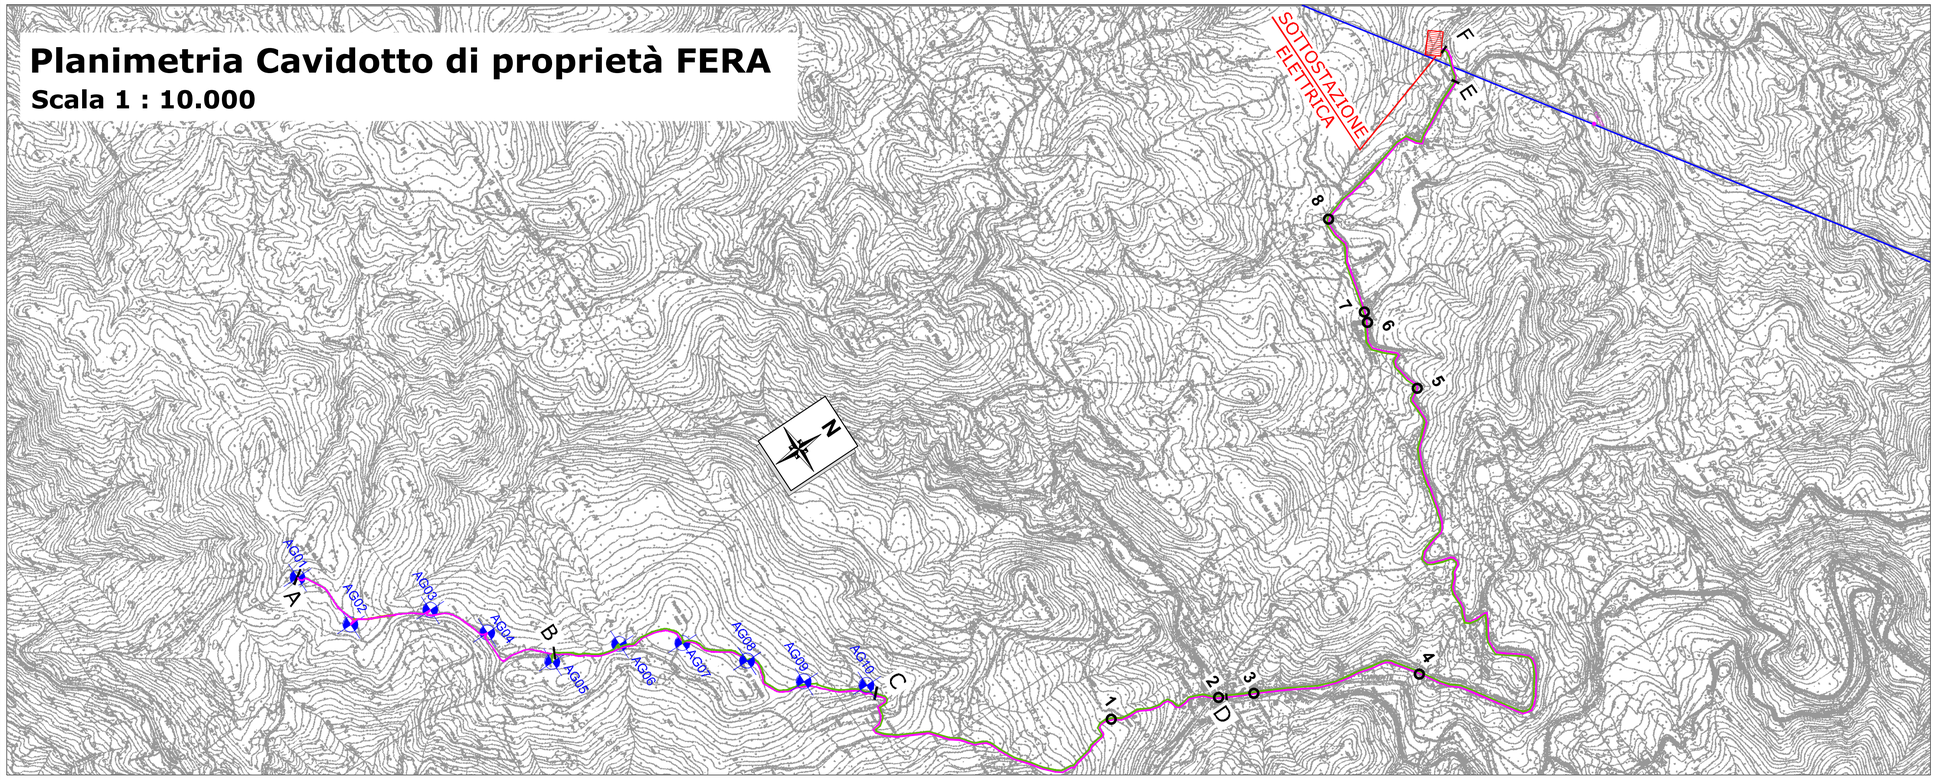

LEGENDA:

- Aerogeneratore
- Cavidotto di competenza FERA - Ramo 1
- Cavidotto di competenza FERA - Ramo 2
- Sottostazione elettrica
- Attraversamenti

ELABORATI COLLEGATI:

1.1 Relazione tecnica descrittiva

1.2 Relazione linea elettrica

2.6 Planimetria linea elettrica layout su catastale


2.7 Planimetria linea elettrica punto di allaccio su catastale

Sezioni Tipologiche del Cavidotto - Scala 1:20

TRATTO A-B
Cavidotto su strada sterrata intraparco

n° 1 cavo tripolare
n°1 fibra ottica


MISURE IN CM

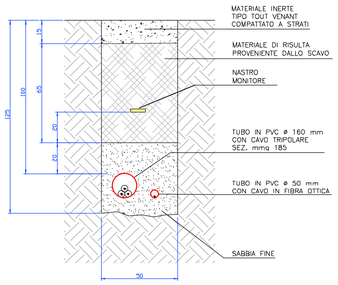

TRATTO B-C
Cavidotto su strada sterrata intraparco

n° 2 cavi tripolari
n°1 fibra ottica


MISURE IN CM

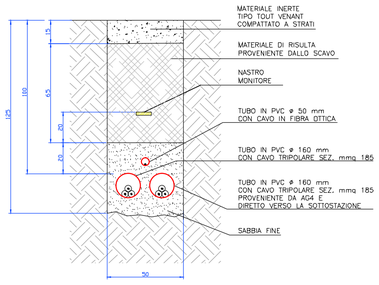

TRATTO C-D
Cavidotto su strada sterrata estraparco

n° 2 cavi tripolari
n°1 fibra ottica


MISURE IN CM

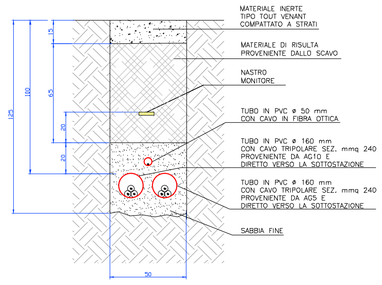

TRATTO D-E
Cavidotto su strada asfaltata estraparco

n° 2 cavi tripolari
n°1 fibra ottica

MISURE IN CM

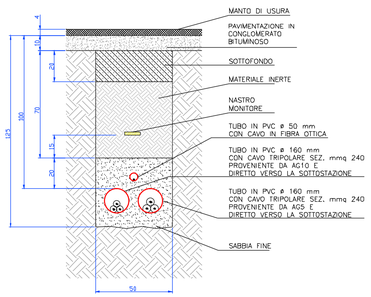


ATTRAVERSAMENTI 1-8

TRATTO E-F
Cavidotto su terreno agricolo estraparco


n° 2 cavi tripolari
n°1 fibra ottica

MISURE IN CM

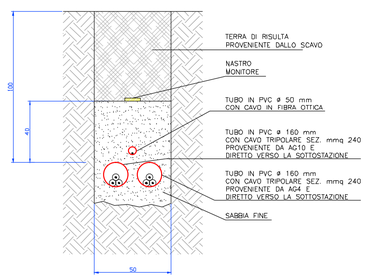


IPOTESI 1
Attraversamento su spalletta

n° 2 cavi tripolari
n° 1 fibra ottica

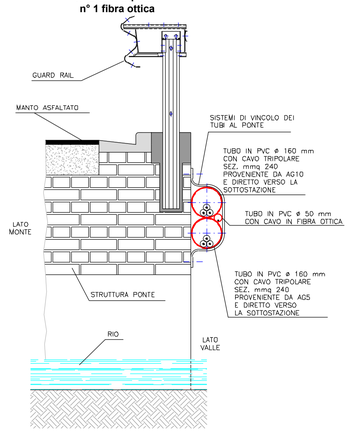


IPOTESI 2
Attraversamento in bauletto a profondità ridotta

n° 2 cavi tripolari
n° 1 fibra ottica

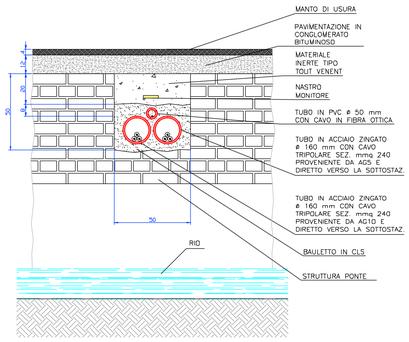


IPOTESI 3
Attraversamento in subalveo

n° 2 cavi tripolari
n° 1 fibra ottica

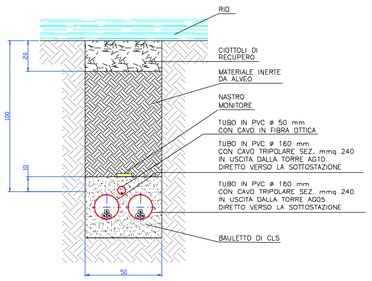

Fabbrica Energie Rinnovabili Alternative S.r.l.
Piazza Cavour, 7 - 20121 Milano
T: +39 02 62609471 F: +39 02.32066804
info@feranrl.it www.feranrl.it
P.IVA 13393960151
GENERAZIONE POSSIBILE

Azienda con sistema di gestione qualità certificato UNI EN ISO 9001:2008 certificati n. 501008849 e 501008850

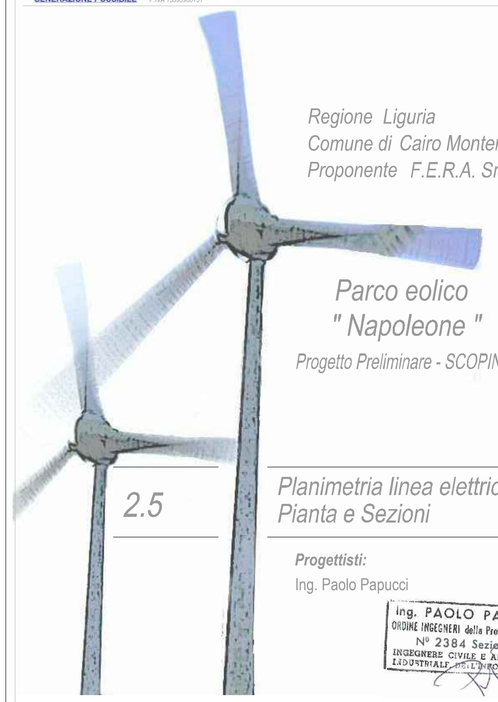

Regione Liguria
Comune di Cairo Montenotte (SV)
Proponente F.E.R.A. Srl

Parco eolico
" Napoleone "

Progetto Preliminare - SCOPING

2.5

Planimetria linea elettrica su CTR
Pianta e Sezioni

Progettisti:

Ing. Paolo Papucci

ing. PAOLO PAPUCCI
ORDINE INGEGNERI della Provincia di PISA
N° 2384 Sezione A
INGEGNERE CIVILE E AMBIENTALE
INDUSTRIALE DELL'INFORMAZIONE

Data	Rev.	Descrizione	Elaborato	Controllato	Approvato
10.07.2013	Rev.A	Prima emissione	M. Parravicini	P. Papucci	F. Bertuccio

Comm. 61 **Elaborato:** CSN-SCOPING-2.5_Planimetria Linea Elettrica su CTR - Pianta e Sezioni.dwg **Scala:** VARIE

E' vietata la riproduzione del presente documento, anche parziale, con qualsiasi mezzo, senza l'autorizzazione di F.E.R.A. S.r.l.