Planimetria linea elettrica Layout su catastale

Scala 1 : 2.000

LEGENDA:

- fondazione aerogeneratore
- piazzola di montaggio aerogeneratore
- confine foglio catastale
- confine foglio comunale
- cavidotto di competenza FERA - Ramo 1
- cavidotto di competenza FERA - Ramo 2

ELABORATI COLLEGATI:

1.1 Relazione tecnica descrittiva


1.2 Relazione linea elettrica

2.5 Planimetria linea elettrica su CTR - Pianta e sezioni

2.7 Planimetria linea elettrica punto di allaccio su catastale


PARTICELLE CATASTALI AEROGENERATORI
(Comune di Cairo Montenotte):

- AG01: map. 60 foglio 41
- AG02: map. 60 foglio 41
- AG03: map. 73 foglio 41
- AG04: map. 61 foglio 41
- AG05: map. 34 foglio 43
- AG06: map. 33 foglio 43
- AG07: map. 34 foglio 43
- AG08: map. 34 foglio 43
- AG09: map. 59 foglio 43
- AG10: map. 59 foglio 43

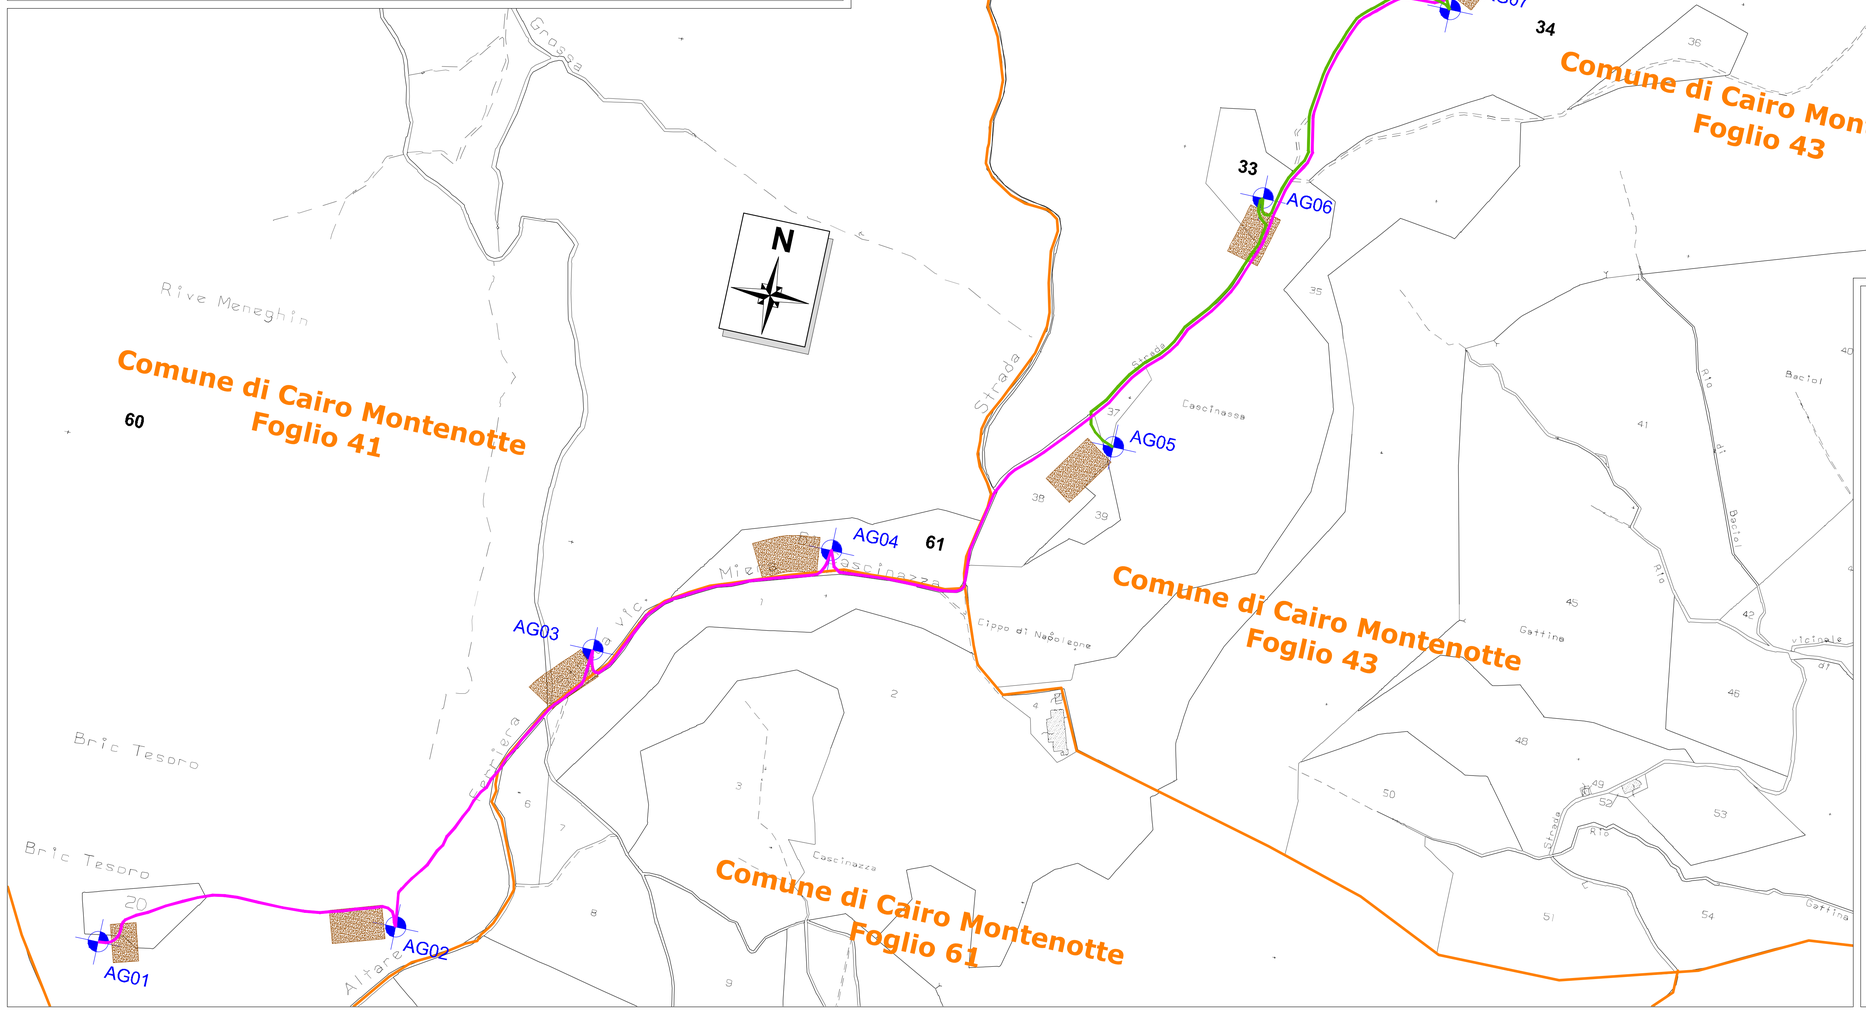

Fabbrica Energie Rinnovabili Alternative S.r.l.
Piazza Cavour, 7 - 20121 Milano
T: +39 02 62690471 F: +39 02 32666804
info@fera-srl.it www.fera-srl.it
P.IVA 13393960151
GENERAZIONE POSSIBILE

Azienda con sistema di gestione qualità certificato UNI EN ISO 9001:2008 certificati n. 50100884/a e 50100885/0

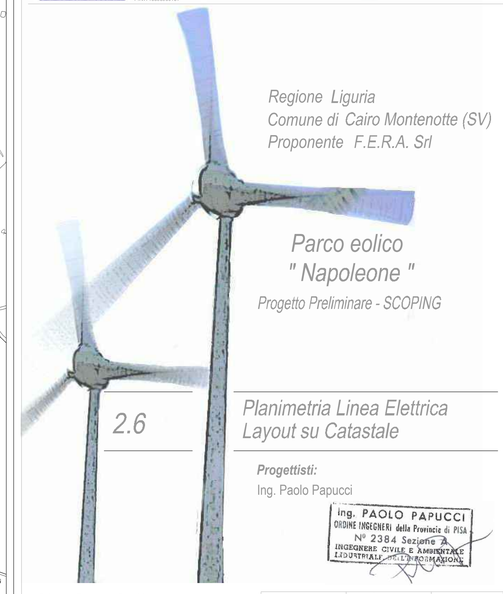

Regione Liguria
Comune di Cairo Montenotte (SV)
Proponente F.E.R.A. Srl

Parco eolico " Napoleone "

Progetto Preliminare - SCOPING

2.6

Planimetria Linea Elettrica Layout su Catastale

Progettisti:
Ing. Paolo Papucci

ing. PAOLO PAPUCCI
ORDINE INGEGNERI della Provincia di PISA
N° 2384 Sezione A
INGEGNERE CIVILE E AMBIENTALE
INDUSTRIALE (dell'Informazione)

Data	Rev.	Descrizione	Elaborato	Controllato	Approvato
10.07.2013	Rev.A	Prima emissione	M. Parravicini	P. Papucci	F. Bertuccio

Comm. 61 **Elaborato:** CSN-SCOPING-2.6_Planimetria Linea Elettrica Layout su Catastale.dwg **Scala:** 1:2.000

E' vietata la riproduzione del presente documento, anche parziale, con qualsiasi mezzo, senza l'autorizzazione di F.E.R.A. S.r.l.