
Planimetria linea elettrica punto di allaccio su catastale

Scala 1 : 4.000

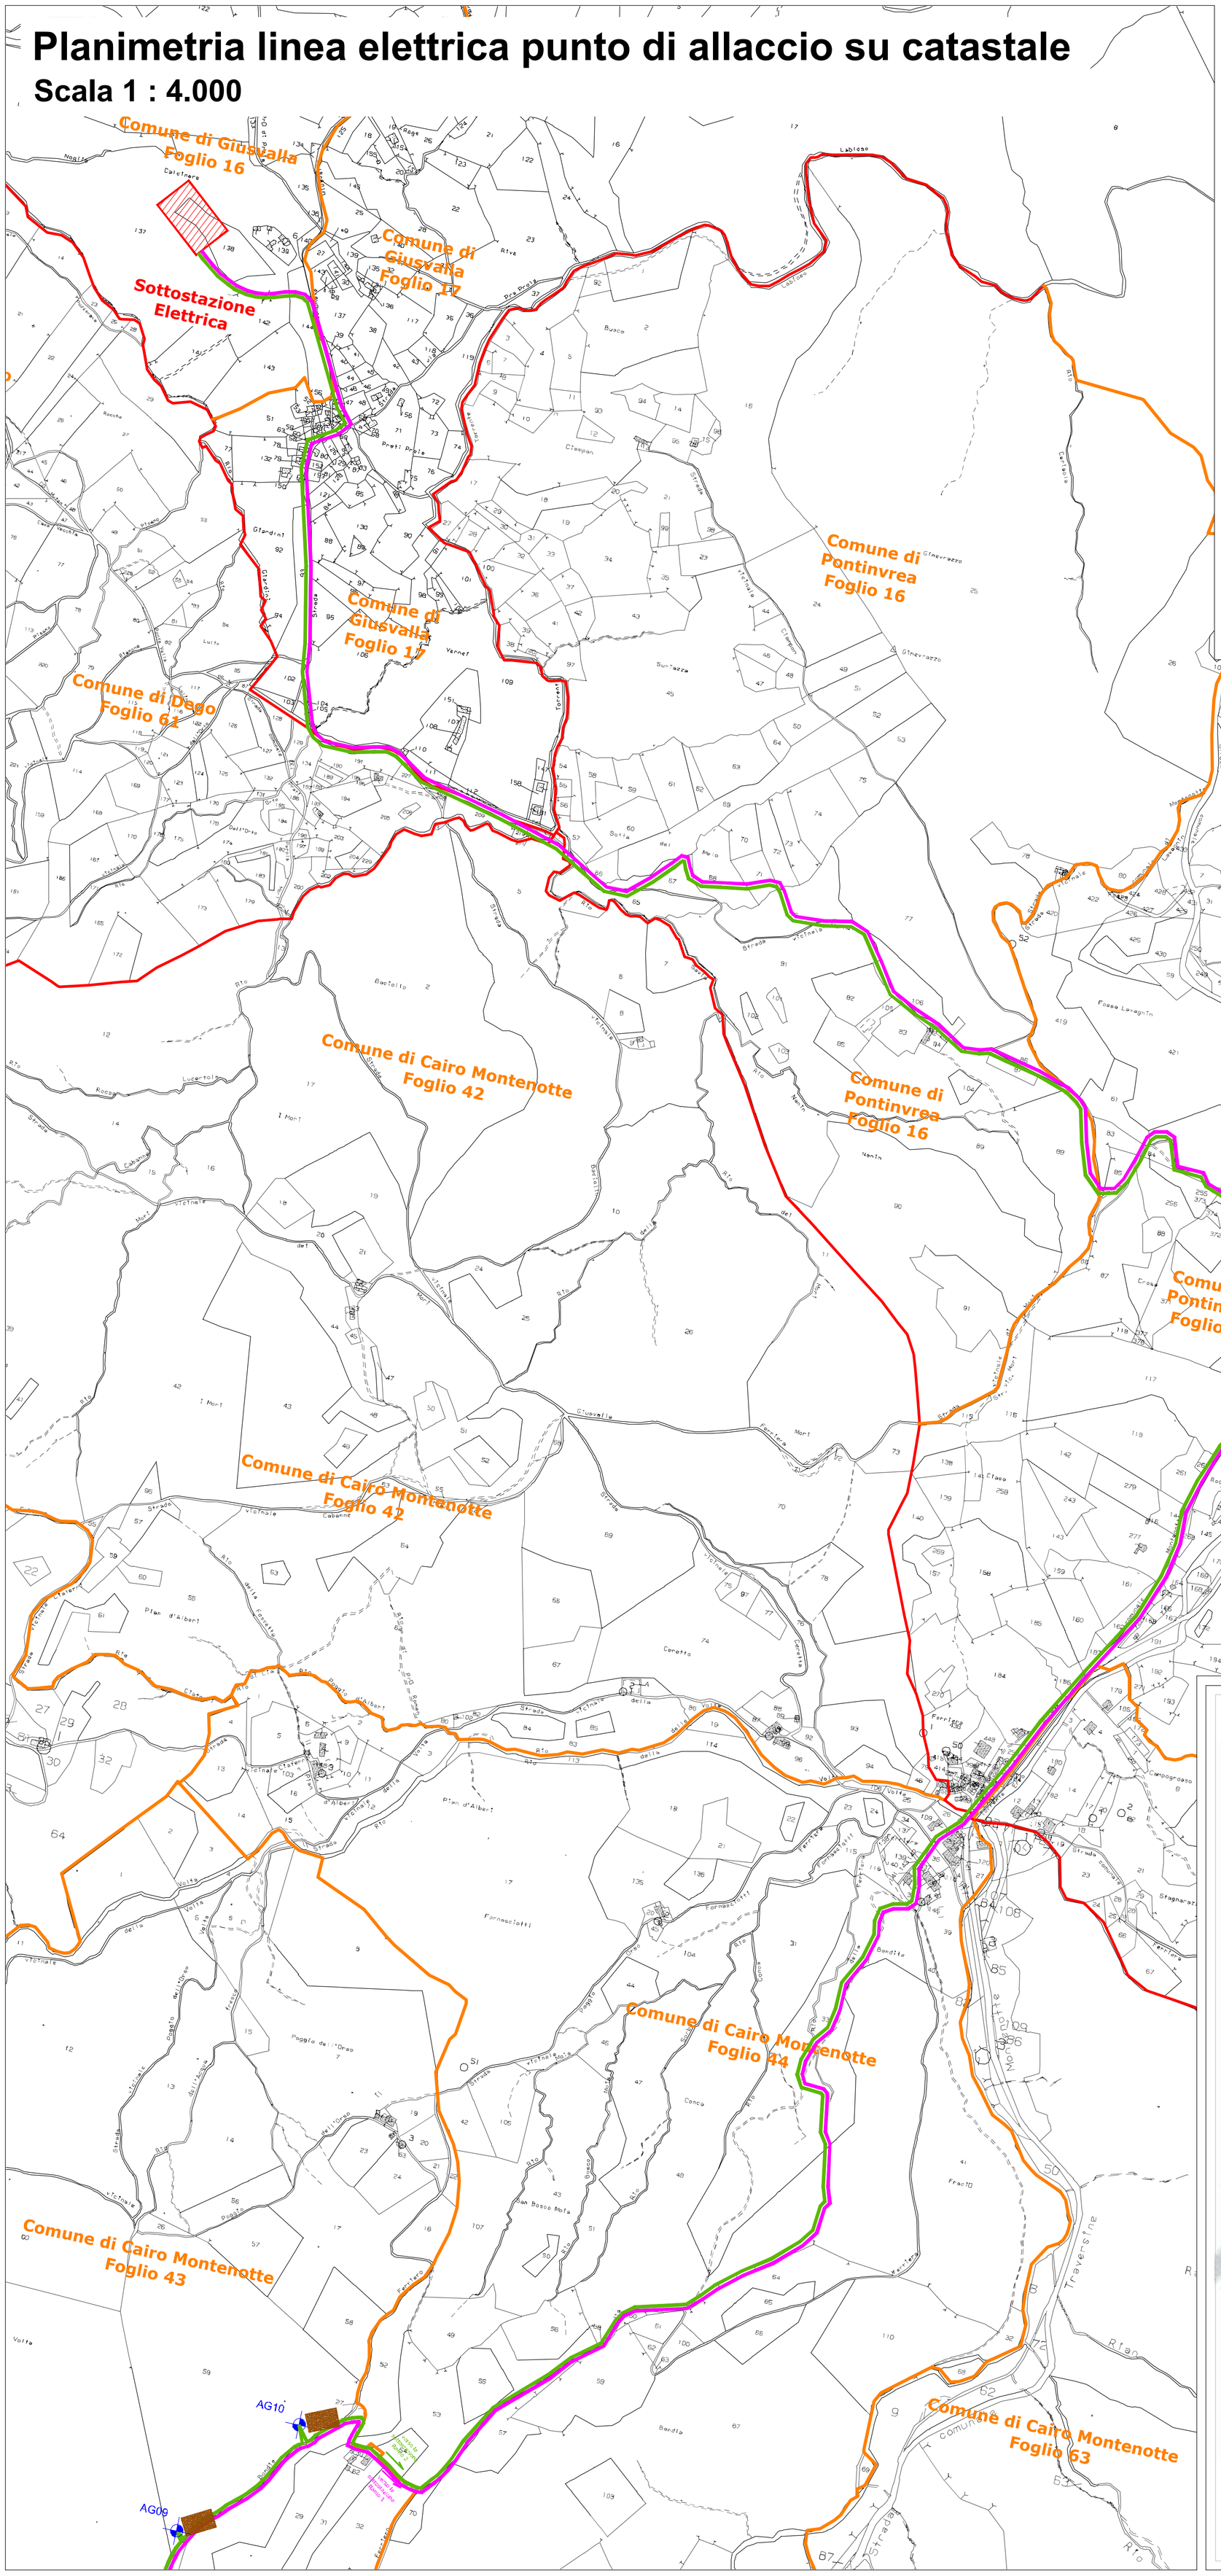

LEGENDA:

- Fondazione aerogeneratore
- Piazzola di montaggio aerogeneratore
- Confine foglio catastale
- Confine foglio comunale
- Cavidotto di competenza FERA - Ramo 1
- Cavidotto di competenza FERA - Ramo 2
- Sottostazione elettrica

ELABORATI COLLEGATI:

1.1 Relazione tecnica descrittiva

1.2 Relazione linea elettrica

2.5 Planimetria linea elettrica su CTR - Pianta e sezioni

2.6 Planimetria linea elettrica layout su catastale

Fabbrica Energie Rinnovabili Alternative S.r.l.
Piazza Cavour, 7 - 20121 Milano
T: +39 02 62690471 F: +39 02 32066804
info@ferasrl.it; www.ferasrl.it
P.IVA 13393960151

GENERAZIONE POSSIBILE

Azienda con sistema di gestione qualità
certificato UNI EN ISO 9001:2008
certificati n. 501008849 e 501008850



Regione Liguria
Comune di Cairo Montenotte (SV)
Proponente F.E.R.A. Srl

Parco eolico
" Napoleone "

Progetto Preliminare - SCOPING

2.7

Planimetria linea elettrica
Punto di allaccio su catastale

Progettisti:

Ing. Paolo Papucci

ing. PAOLO PAPUCCI
ORDINE INGEGNERI della Provincia di PISA
N° 2384 Sezione A
INGEGNERE CIVILE E AMBIENTALE
INDUSTRIALE DELL'INFORMAZIONE

Data	Rev.	Descrizione	Elaborato	Controllato	Approvato
10.07.2013	Rev.A	Prima emissione	M. Parravicini	P. Papucci	F. Bertuccio

Comm. 61 **Elaborato:** CSN-SCOPING-2.7_Planimetria linea elettrica punto di allaccio su catastale.dwg **Scala:** 1:4.000

E' vietata la riproduzione del presente documento, anche parziale, con qualsiasi mezzo, senza l'autorizzazione di F.E.R.A. S.r.l.