
PLANIMETRIA GENERALE DI PROGETTO
SCALA 1:1000

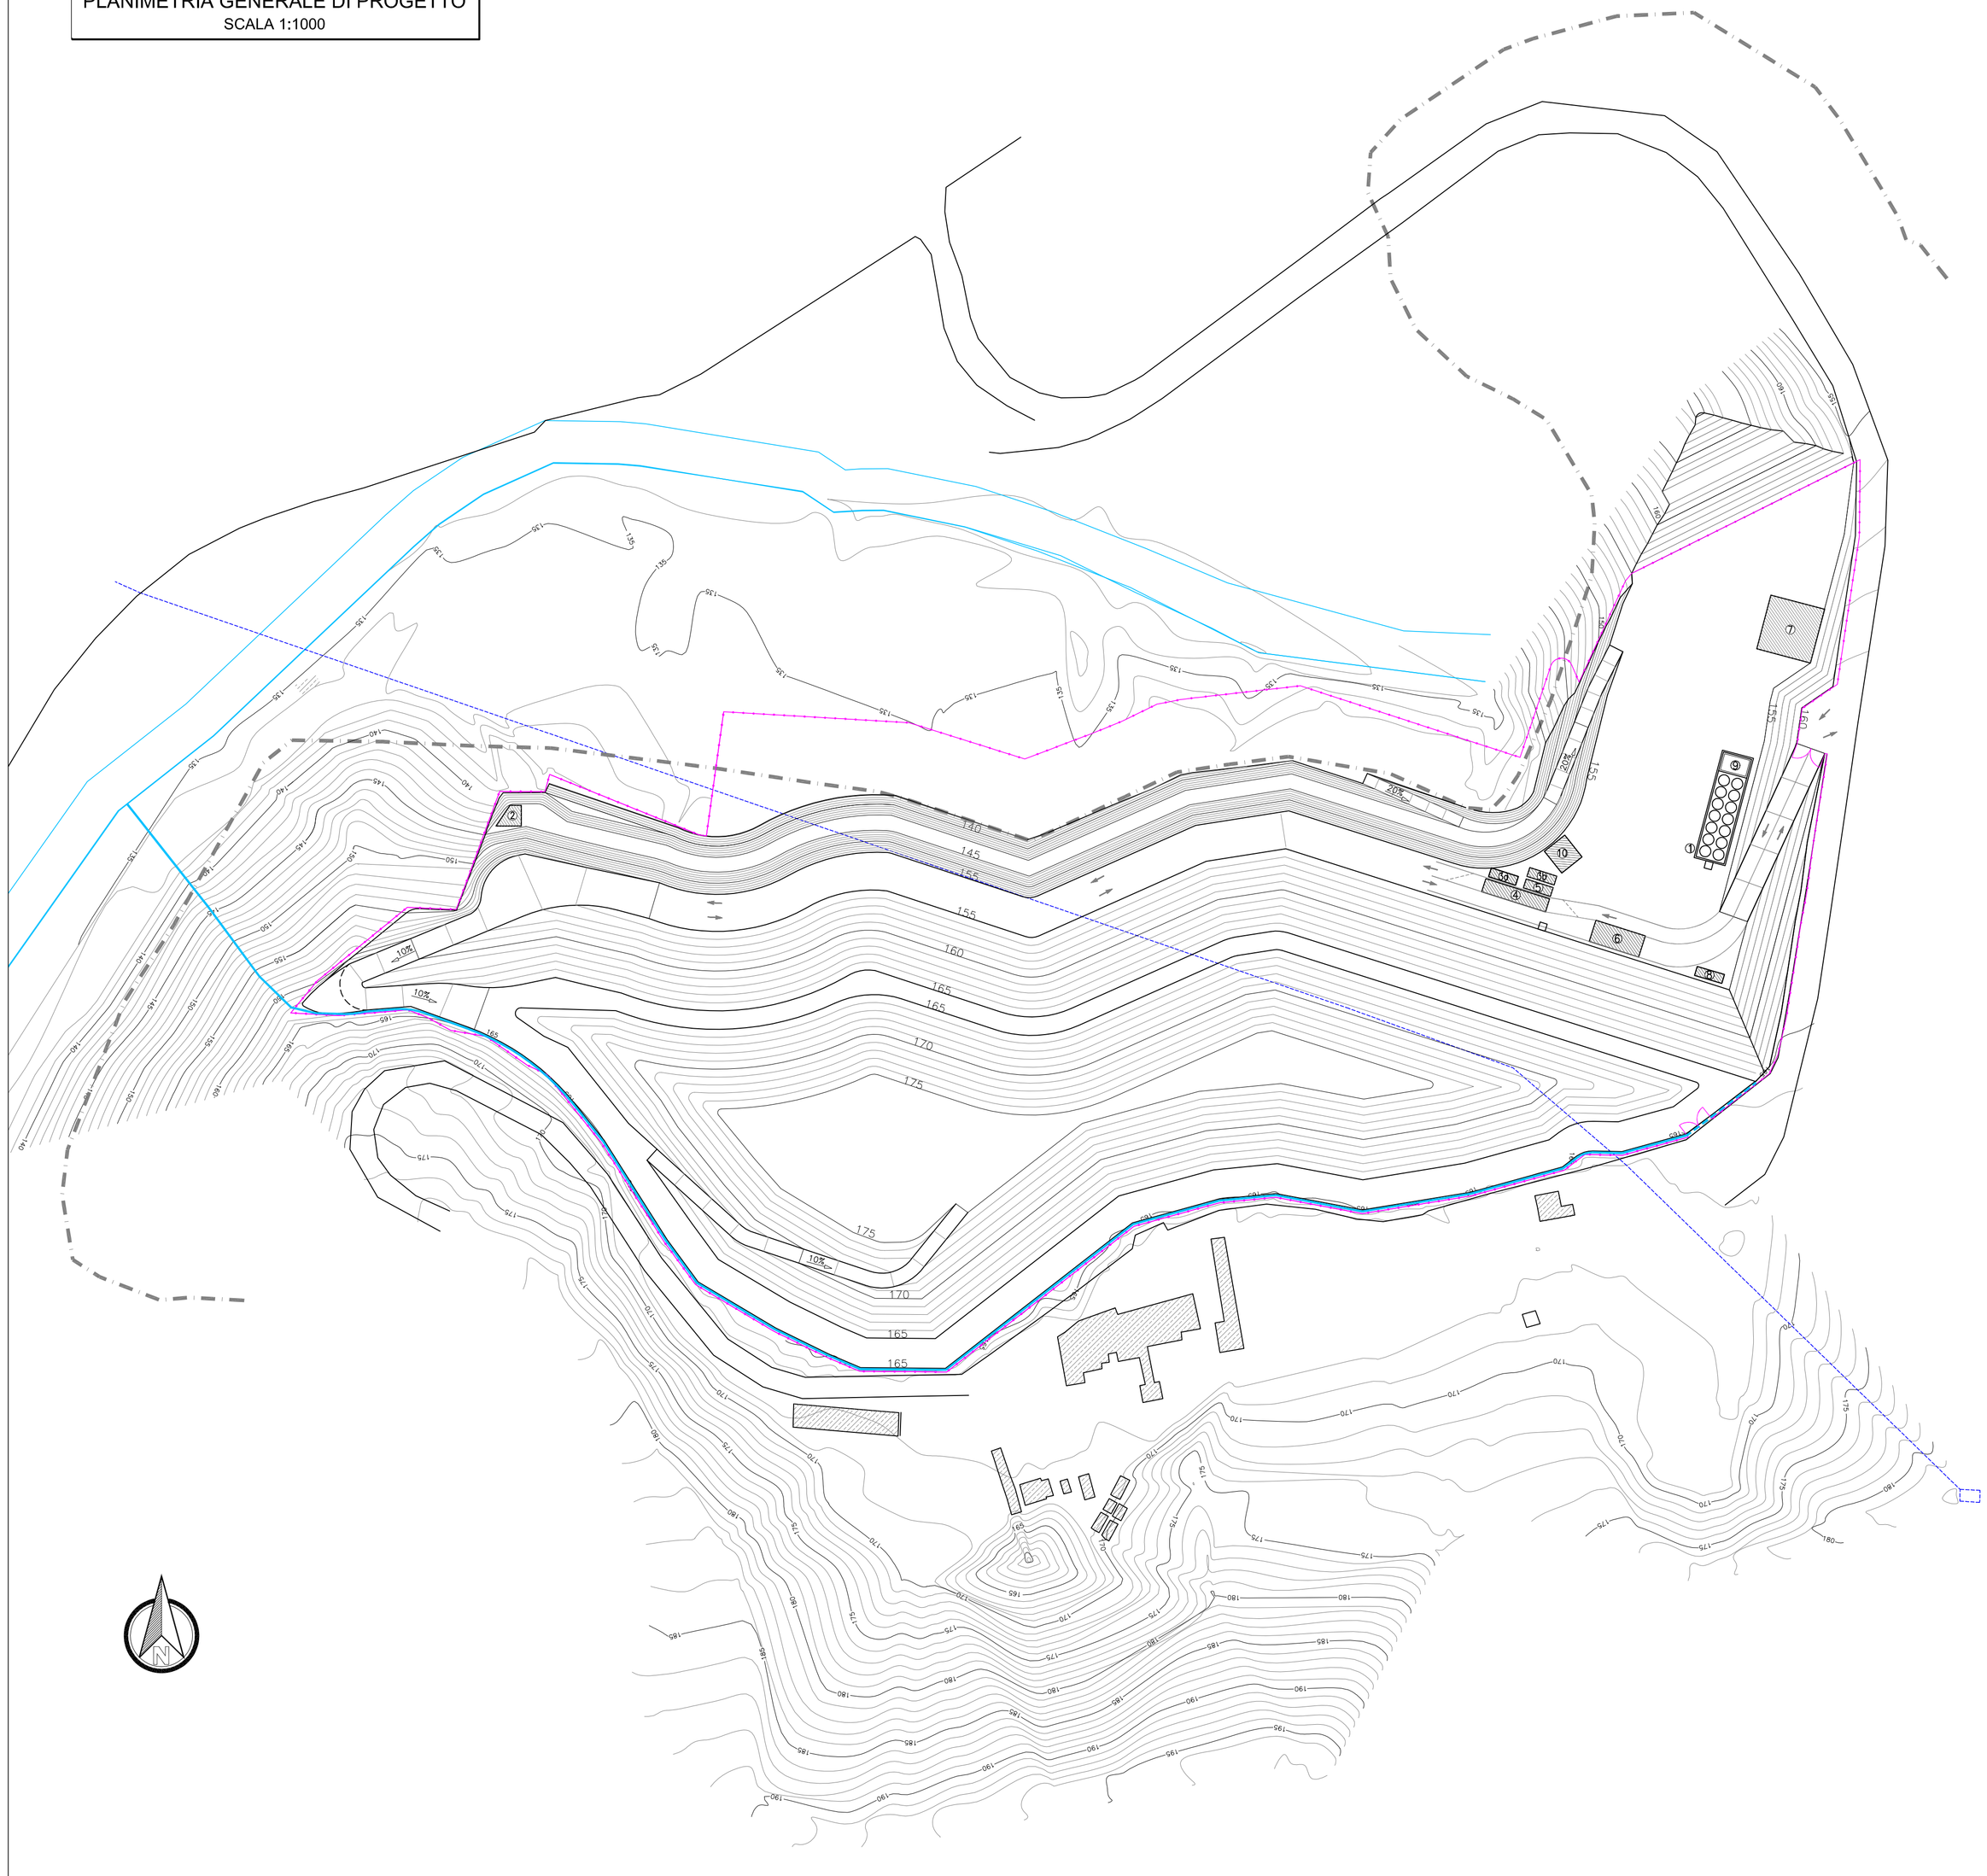

LEGENDA

- LIMITE DEL PIANO DI BACINO
- LINEA ELETTRICA AEREA
- RECINZIONE
- CANALE DI GRONDA
- ① LOCALE STOCCAGGIO PERCOLATO
- ② IMPIANTO COMBUSTIONE/RECUPERO BIOGAS
- 3a BOX UFFICI
- 3b BOX SPOGLIATOIO
- ④ PESA
- ⑤ BOX PESA
- ⑥ LAVAGGIO MEZZI
- ⑦ OFFICINA/DEPOSITO MEZZI
- ⑧ SERBATOIO PER LAVAGGIO MEZZI
- ⑨ DEPURATORE CHIMICO-FISICO
- ⑩ VASCA DI PRIMA PIOGGIA

COORDINAMENTO E PROGETTAZIONE:

ambiente S.p.A.

CONSULENZA GEOTECNICA E AMBIENTALE:

SGI

STUDIO GEOTECNICO ITALIANO s.r.l.
ingegneria geotecnicaingegneria ambientaleingegneria sismica
geologia applicata

COMUNE DI BORGHETTO VARA (SP)

DISCARICA PER RIFIUTI NON PERICOLOSI IN LOCALITA' LA MANGINA

Iscrizione Albo degli Ingegneri
Provincia di Alessandria-N. 1054
Dott. Ing. STEFANO VEGGI
STUDIO GEOTECNICO ITALIANO

PROGETTO DEFINITIVO

REV. Rev.	DATA Date	DESCRIZIONE Description	REDATTO (IP/RP) Edited	CONTROLLATO (RP) Checked	APPROVATO (DTR) Authorized
E01	29.07.2013	EMISSIONE	VIRNA SPADINI	STEFANO VEGGI	GIULIO MAGGI
E02					
E03					
E04					

ambiente S.p.A.

CONTRATTO N. Contract Nr.

IDENTIFICAZIONE SGI
SGI Identification

COMMESSA	CODICE ARCHIVIO	ELABORATO	EMISSIONE
08562	006D08E	01	

TITOLO Title

PLANIMETRIA GENERALE DI PROGETTO

NOME FILE File name: 08562-006D08E01

SCALA Scale: 1:1000

SCALA GRAFICA Graphic scale: 0 10 20 30 40 50m

E' VIETATA LA RIPRODUZIONE DI QUESTO DOCUMENTO SENZA PREVENTIVA AUTORIZZAZIONE SCRITTA SGI Reproduction of this document is forbidden without prior written permission by SGI