
BIOGAS - FONDO
SCALA 1:1000



BIOGAS - COPERTURA
SCALA 1:1000

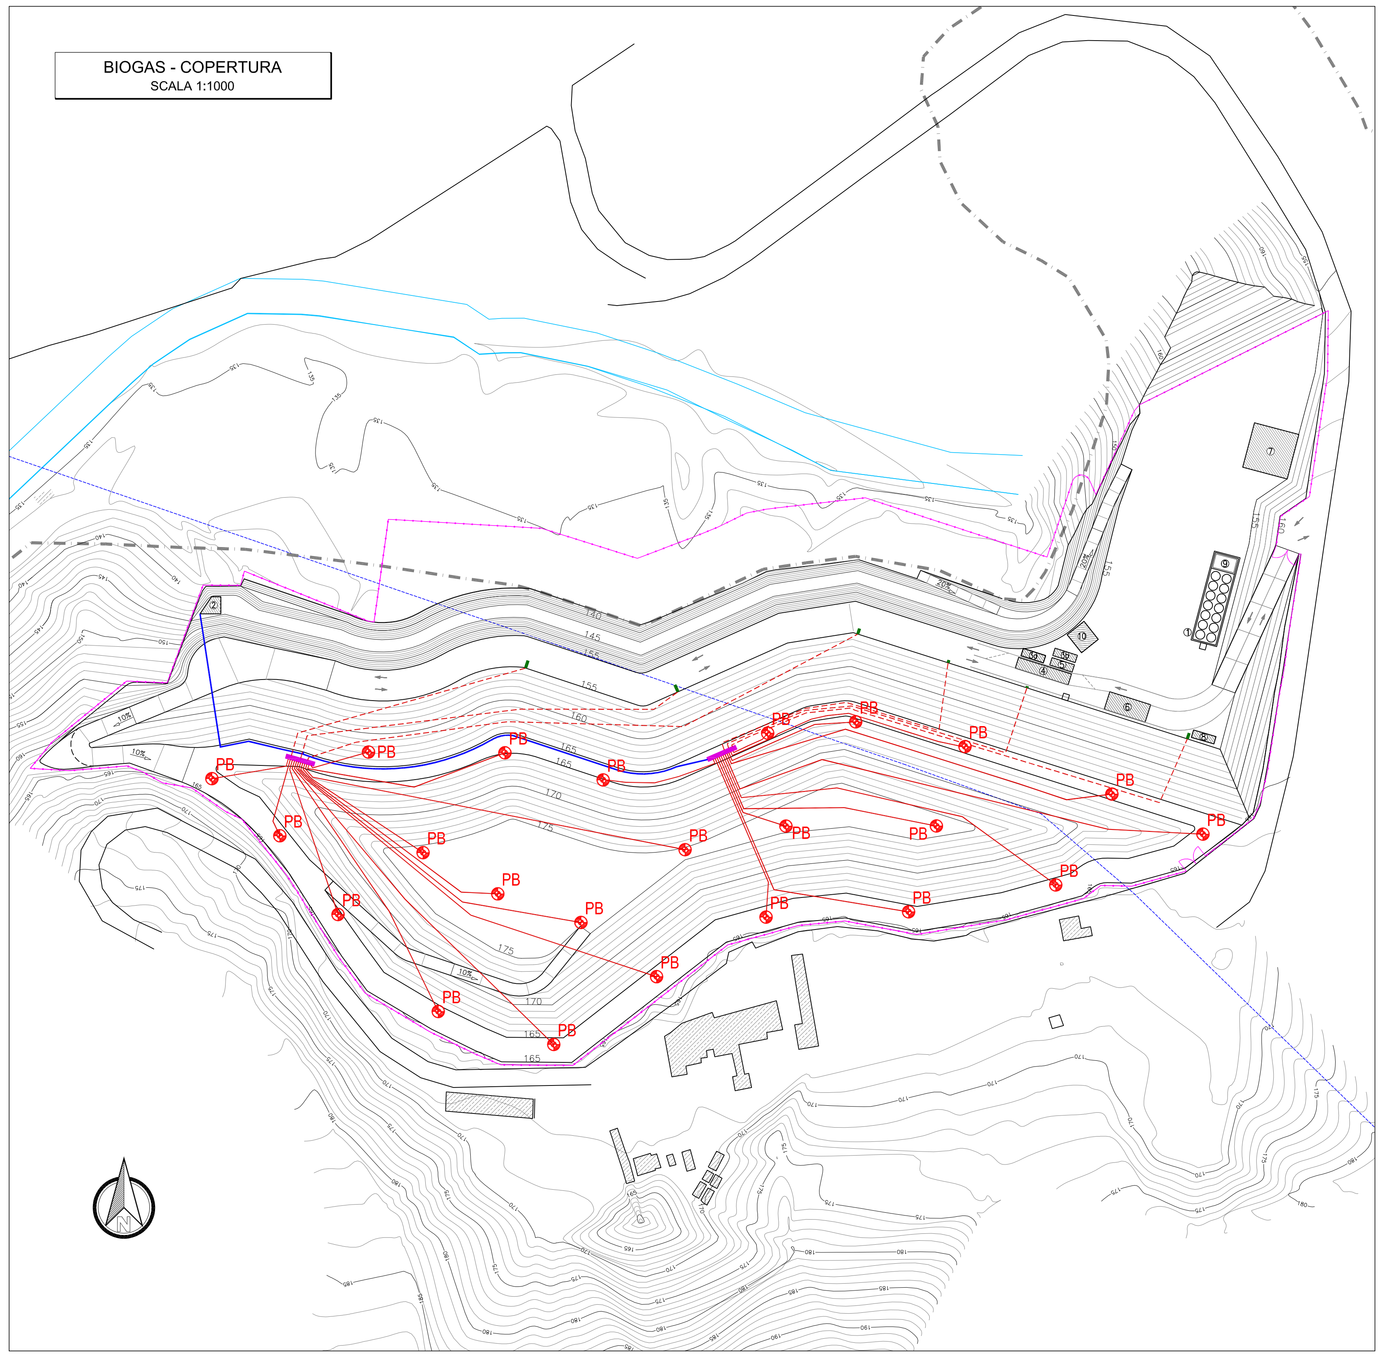

LEGENDA


- LIMITE DEL PIANO DI BACINO
- CANALI NATURALI
- LIMITE INTERVENTO (RECINZIONE IN PROGETTO)
- TRINCEA ANCORAGGIO TELI
- POZZI PERCOLATO

LEGENDA BIOGAS


- PB — POZZI BIOGAS IN PROGETTO
- AREE DI INFLUENZA POZZI (R=25m)
- COLLEGAMENTI ALLE STAZIONI DI REGOLAZIONE
- COLLEGAMENTI AI POZZI PERCOLATO
- COLLETTORE DI COLLEGAMENTO ALLA STAZIONE BIOGAS
- STAZIONE DI REGOLAZIONE

CAMINI BIOGAS IN PROGETTO
SCALA 1:50


BASE CAMINI BIOGAS

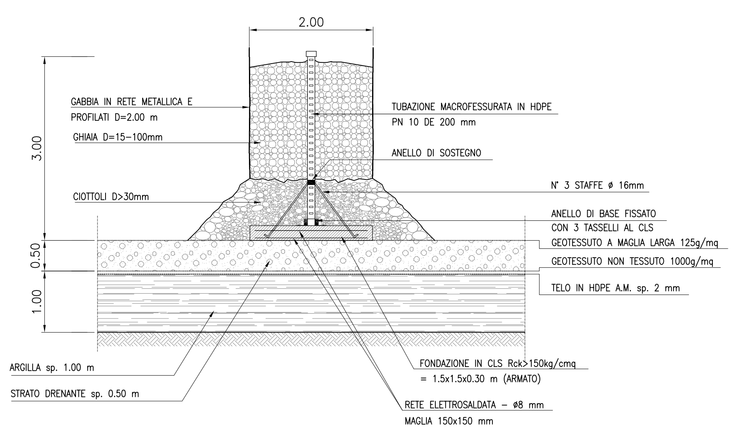


TESTA POZZO DEFINITIVA

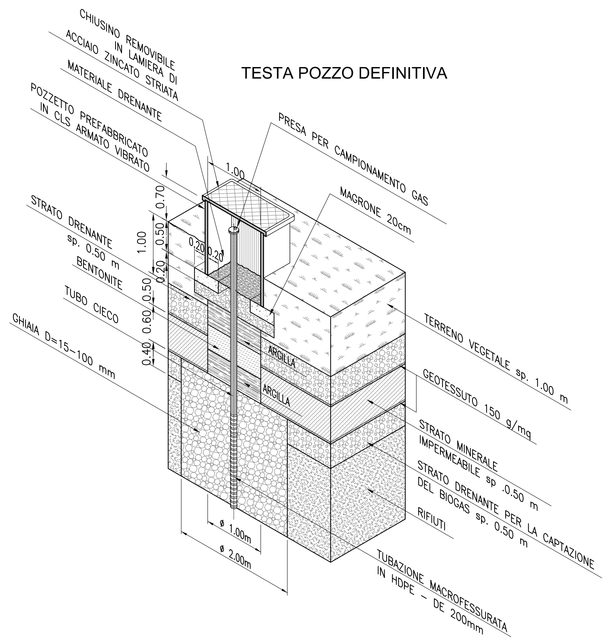


STAZIONE DI REGOLAZIONE SRC:
SEZIONE TRASVERSALE A-A
SCALA 1:50

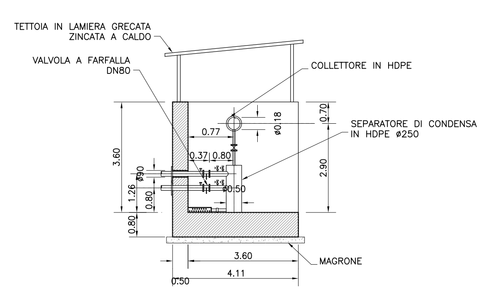

STAZIONE DI REGOLAZIONE SRC:
SEZIONE LONGITUDIANLE B-B
SCALA 1:50

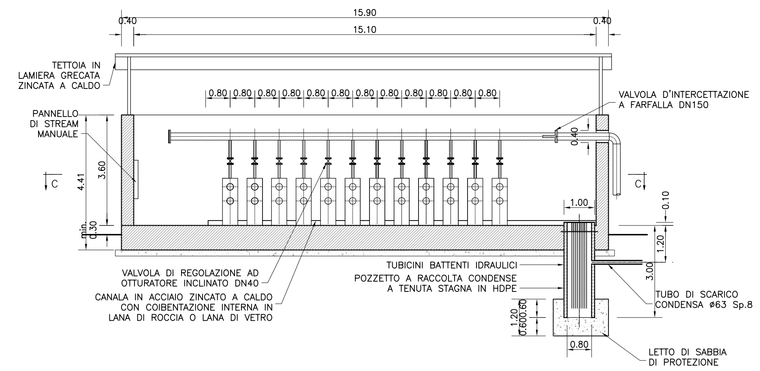

STAZIONE DI REGOLAZIONE SRC:
PIANTA (SEZIONE C-C)
SCALA 1:50

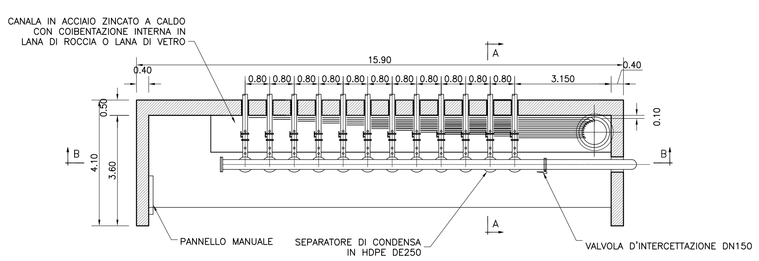

COORDINAMENTO E PROGETTAZIONE:

JACOBS ambiente S.p.A.

CONSULENZA GEOTECNICA E AMBIENTALE:

SGI — STUDIO GEOTECNICO ITALIANO s.r.l.
ingegneria geotecnicaingegneria ambientaleingegneria sismica
geologia applicata

COMUNE DI BORGHETTO VARA (SP)

DISCARICA PER RIFIUTI NON PERICOLOSI
IN LOCALITA' LA MANGINA

PROGETTO DEFINITIVO

Iscrizione Albo degli Ingegneri
Provincia di Alessandria-N. 1054
Dott. Ing. STEFANO VEGGI
STUDIO GEOTECNICO ITALIANO

REV. Rev.	DATA Date	DESCRIZIONE Description	REDATTO (IP/RP) Edited	CONTROLLATO (RP) Checked	APPROVATO (DIR) Authorized
E01	29.07.2013	EMISSIONE	VIRNA SPADINI	STEFANO VEGGI	GIULIO MAGGI
E02					
E03					
E04					

JACOBS ambiente S.p.A.
CONTRATTO N. Contract Nr.

IDENTIFICAZIONE SGI
SGI Identification

COMMESSA	CODICE ARCHIVIO	ELABORATO	EMISSIONE
08562	006D	10E	01

TITOLO Title

PLANIMETRIA E PARTICOLARI
RETE DI CAPTAZIONE E COMBUSTIONE BIOGAS

NOME FILE File name: 08562-006010E01
SCALA Scale: 1:1000
SCALA GRAFICA Graphic scale: 0 10 20 30 40 50m

E' VIETATA LA RIPRODUZIONE DI QUESTO DOCUMENTO SENZA PREVENTIVA AUTORIZZAZIONE SCRITTA SGI Reproduction of this document is forbidden without prior written permission by SGI