


PARTICOLARE "A1"
BARRIERA DI PROTEZIONE SUL FONDO
SUPERFICI PIANE
SCALA 1:50

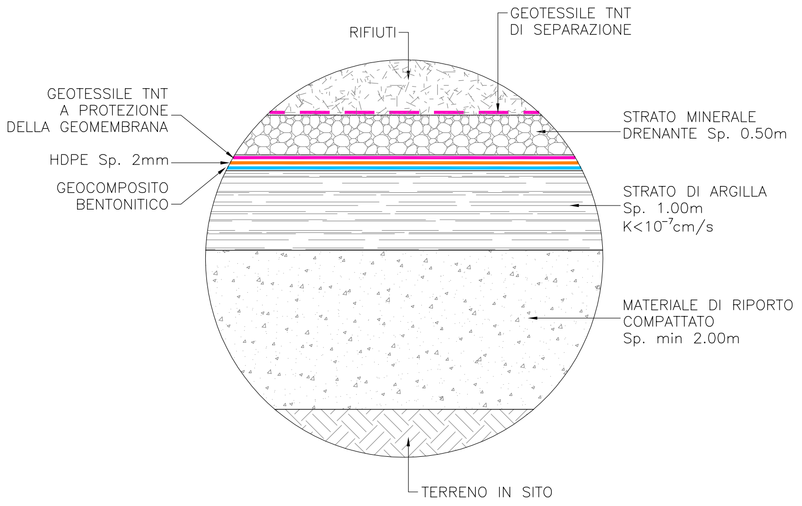


PARTICOLARE "A2"
BARRIERA DI PROTEZIONE SUL FONDO
AL PIEDE DELL'ARGINE
SCALA 1:50

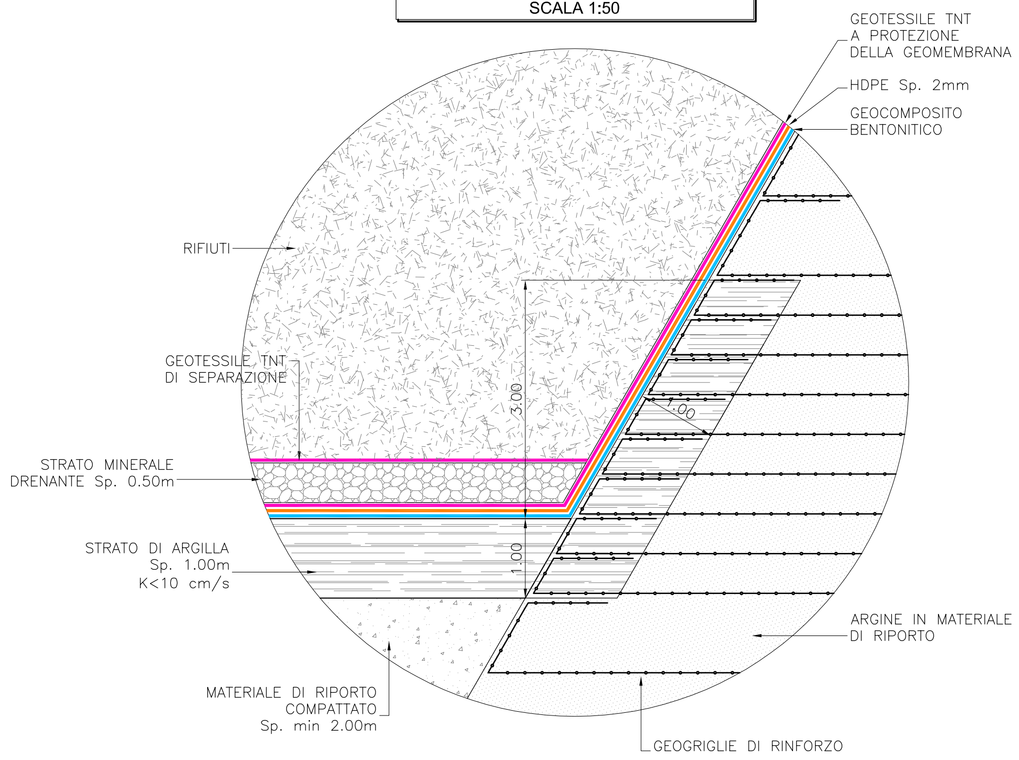


PARTICOLARE "B"
BARRIERA DI PROTEZIONE SUL FONDO
SUPERFICI INCLINATE
SCALA 1:50

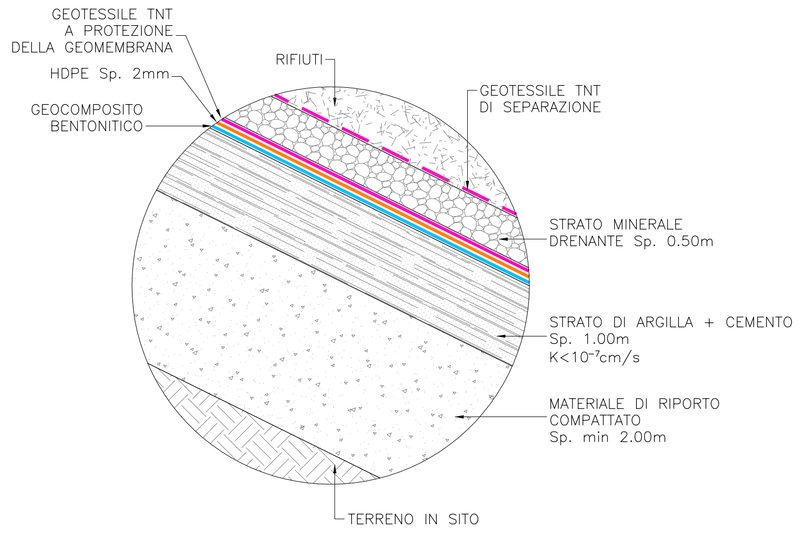


PARTICOLARE "C"
TUBAZIONE DI DRENAGGIO DEL PERCOLATO
SCALA 1:50

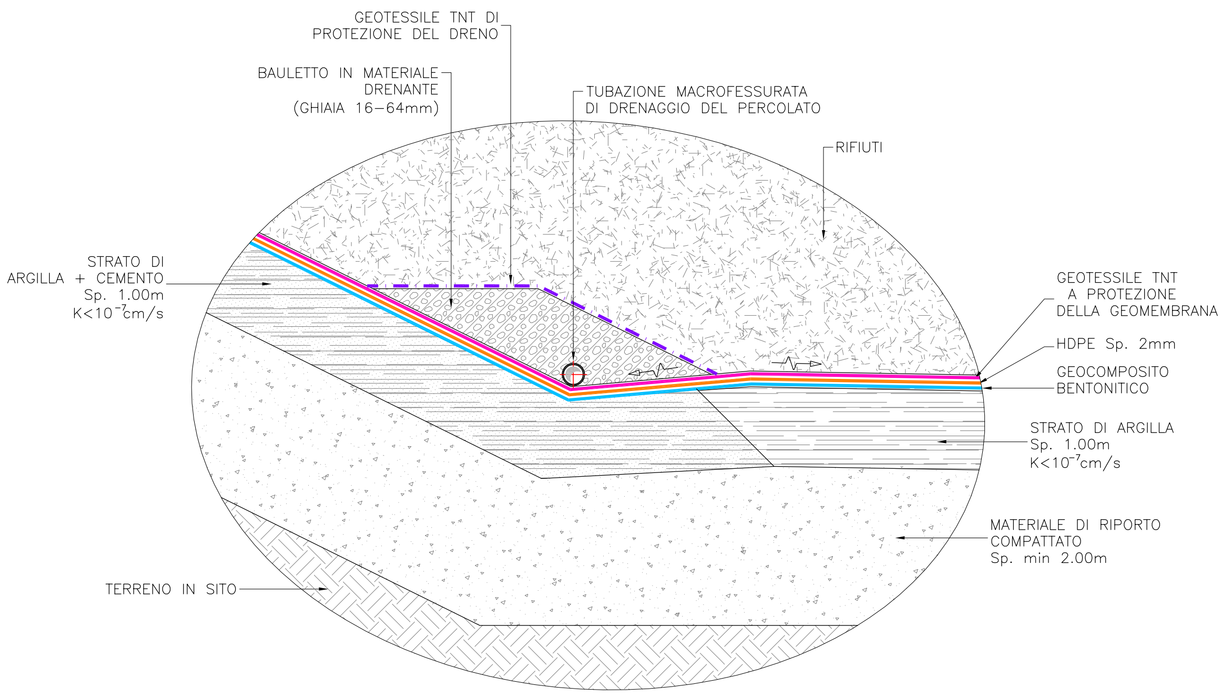


PARTICOLARE "D"
COPERTURA SUPERFICIALE
SUPERFICI PIANE
SCALA 1:50

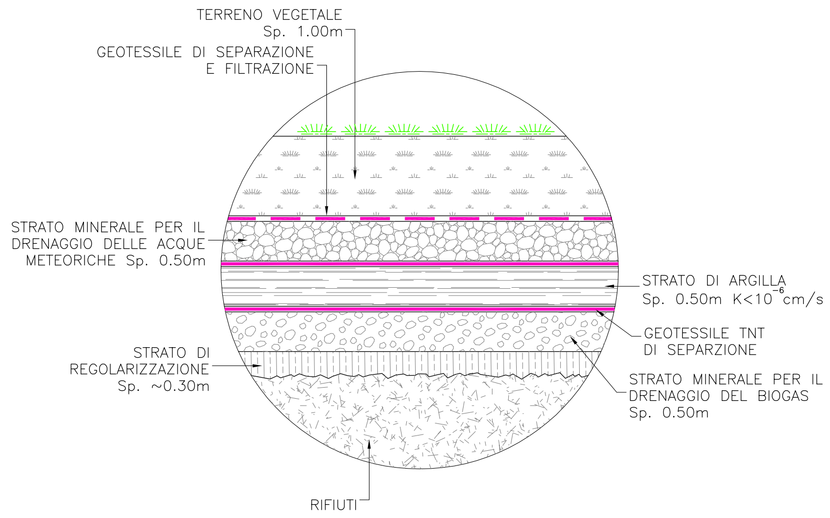


SEZIONE DI RIFERIMENTO
SCALA 1:500

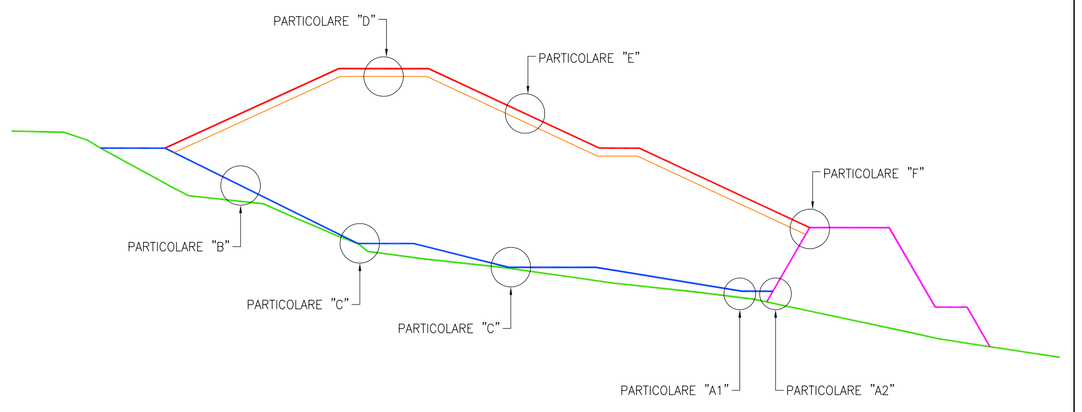

PARTICOLARE "E"
COPERTURA SUPERFICIALE
SUPERFICI INCLINATE
SCALA 1:50

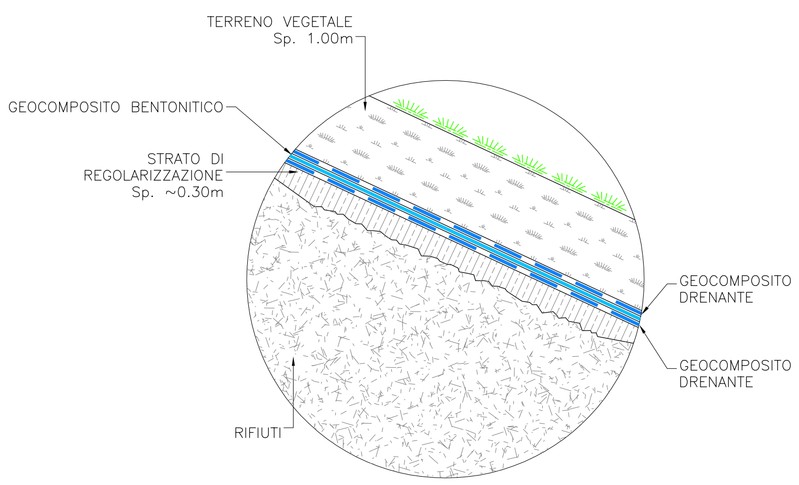

PARTICOLARE "F"
COPERTURA SUPERFICIALE
ALLA TESTA DELL'ARGINE
SCALA 1:50

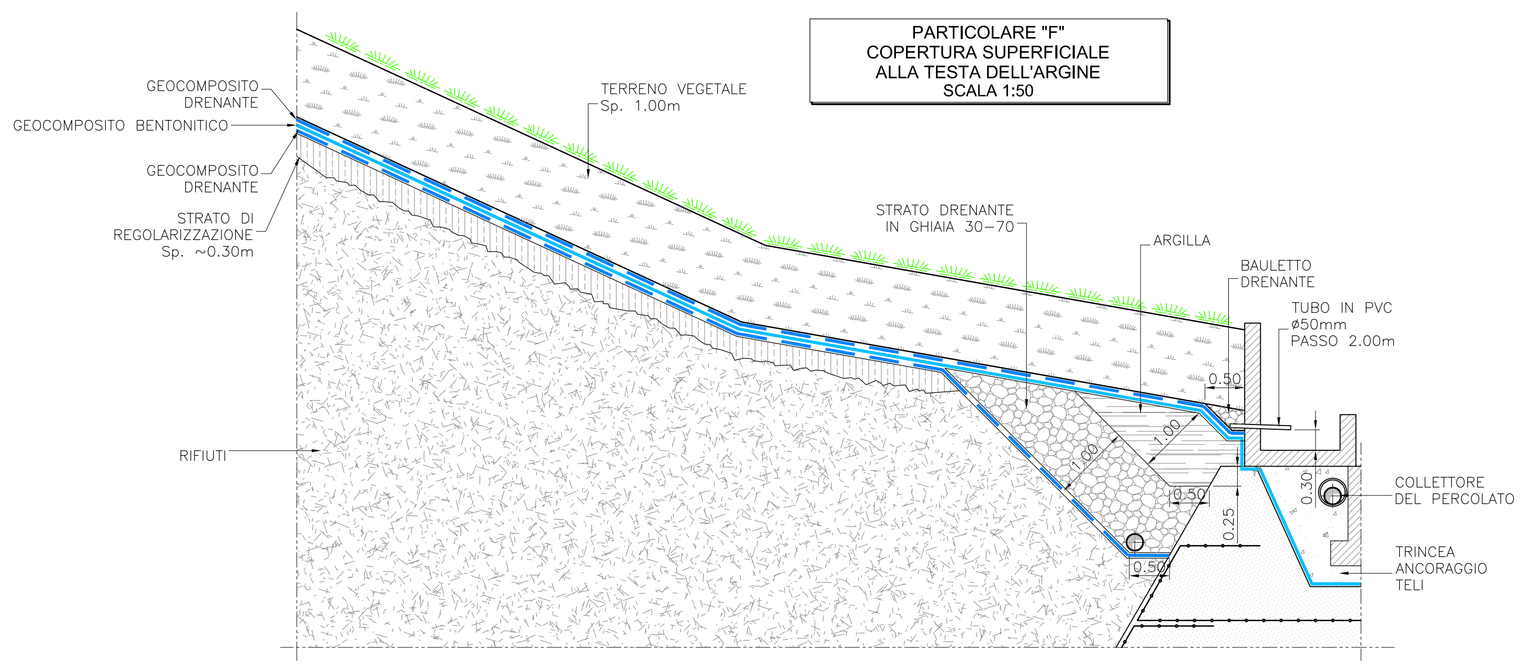

COORDINAMENTO E PROGETTAZIONE:

ambiente S.p.A.

CONSULENZA GEOTECNICA E AMBIENTALE:

SGI

STUDIO GEOTECNICO ITALIANO s.r.l.
ingegneria geotecnicaingegneria ambientaleingegneria sismica
geologia applicata

COMUNE DI BORGHETTO VARA (SP)

DISCARICA PER RIFIUTI NON PERICOLOSI
IN LOCALITA' LA MANGINA

PROGETTO DEFINITIVO

Iscrizione Albo degli Ingegneri
Provincia di Alessandria-N. 1054
Dott. Ing. STEFANO VEGGI
STUDIO GEOTECNICO ITALIANO

REV. Rev.	DATA Date	DESCRIZIONE Description	REDATTO (IP/RP) Edited	CONTROLLATO (RP) Checked	APPROVATO (DTR) Authorized
E01	29.07.2013	EMISSIONE	VIRNA SPADINI PAOLO PARLA	STEFANO VEGGI	GIULIO MAGGI
E02					
E03					
E04					

ambiente S.p.A.

CONTRATTO N. Contract Nr.

IDENTIFICAZIONE SGI
SGI identification

COMMESSA	CODICE ARCHIVIO	ELABORATO	EMISSIONE
08562	006	D12	E01

TITOLO Title

PARTICOLARI SISTEMI DI RIVESTIMENTO DELLA DISCARICA

NOME FILE File name	SCALA Scale	SCALA GRAFICA Graphic scale
08562-006D12E01	1:50 – 1:500	0 0.5 1 1.5 2 2.5m

E' VIETATA LA RIPRODUZIONE DI QUESTO DOCUMENTO SENZA PREVENTIVA AUTORIZZAZIONE SCRITTA SGI Reproduction of this document is forbidden without prior written permission by SGI