

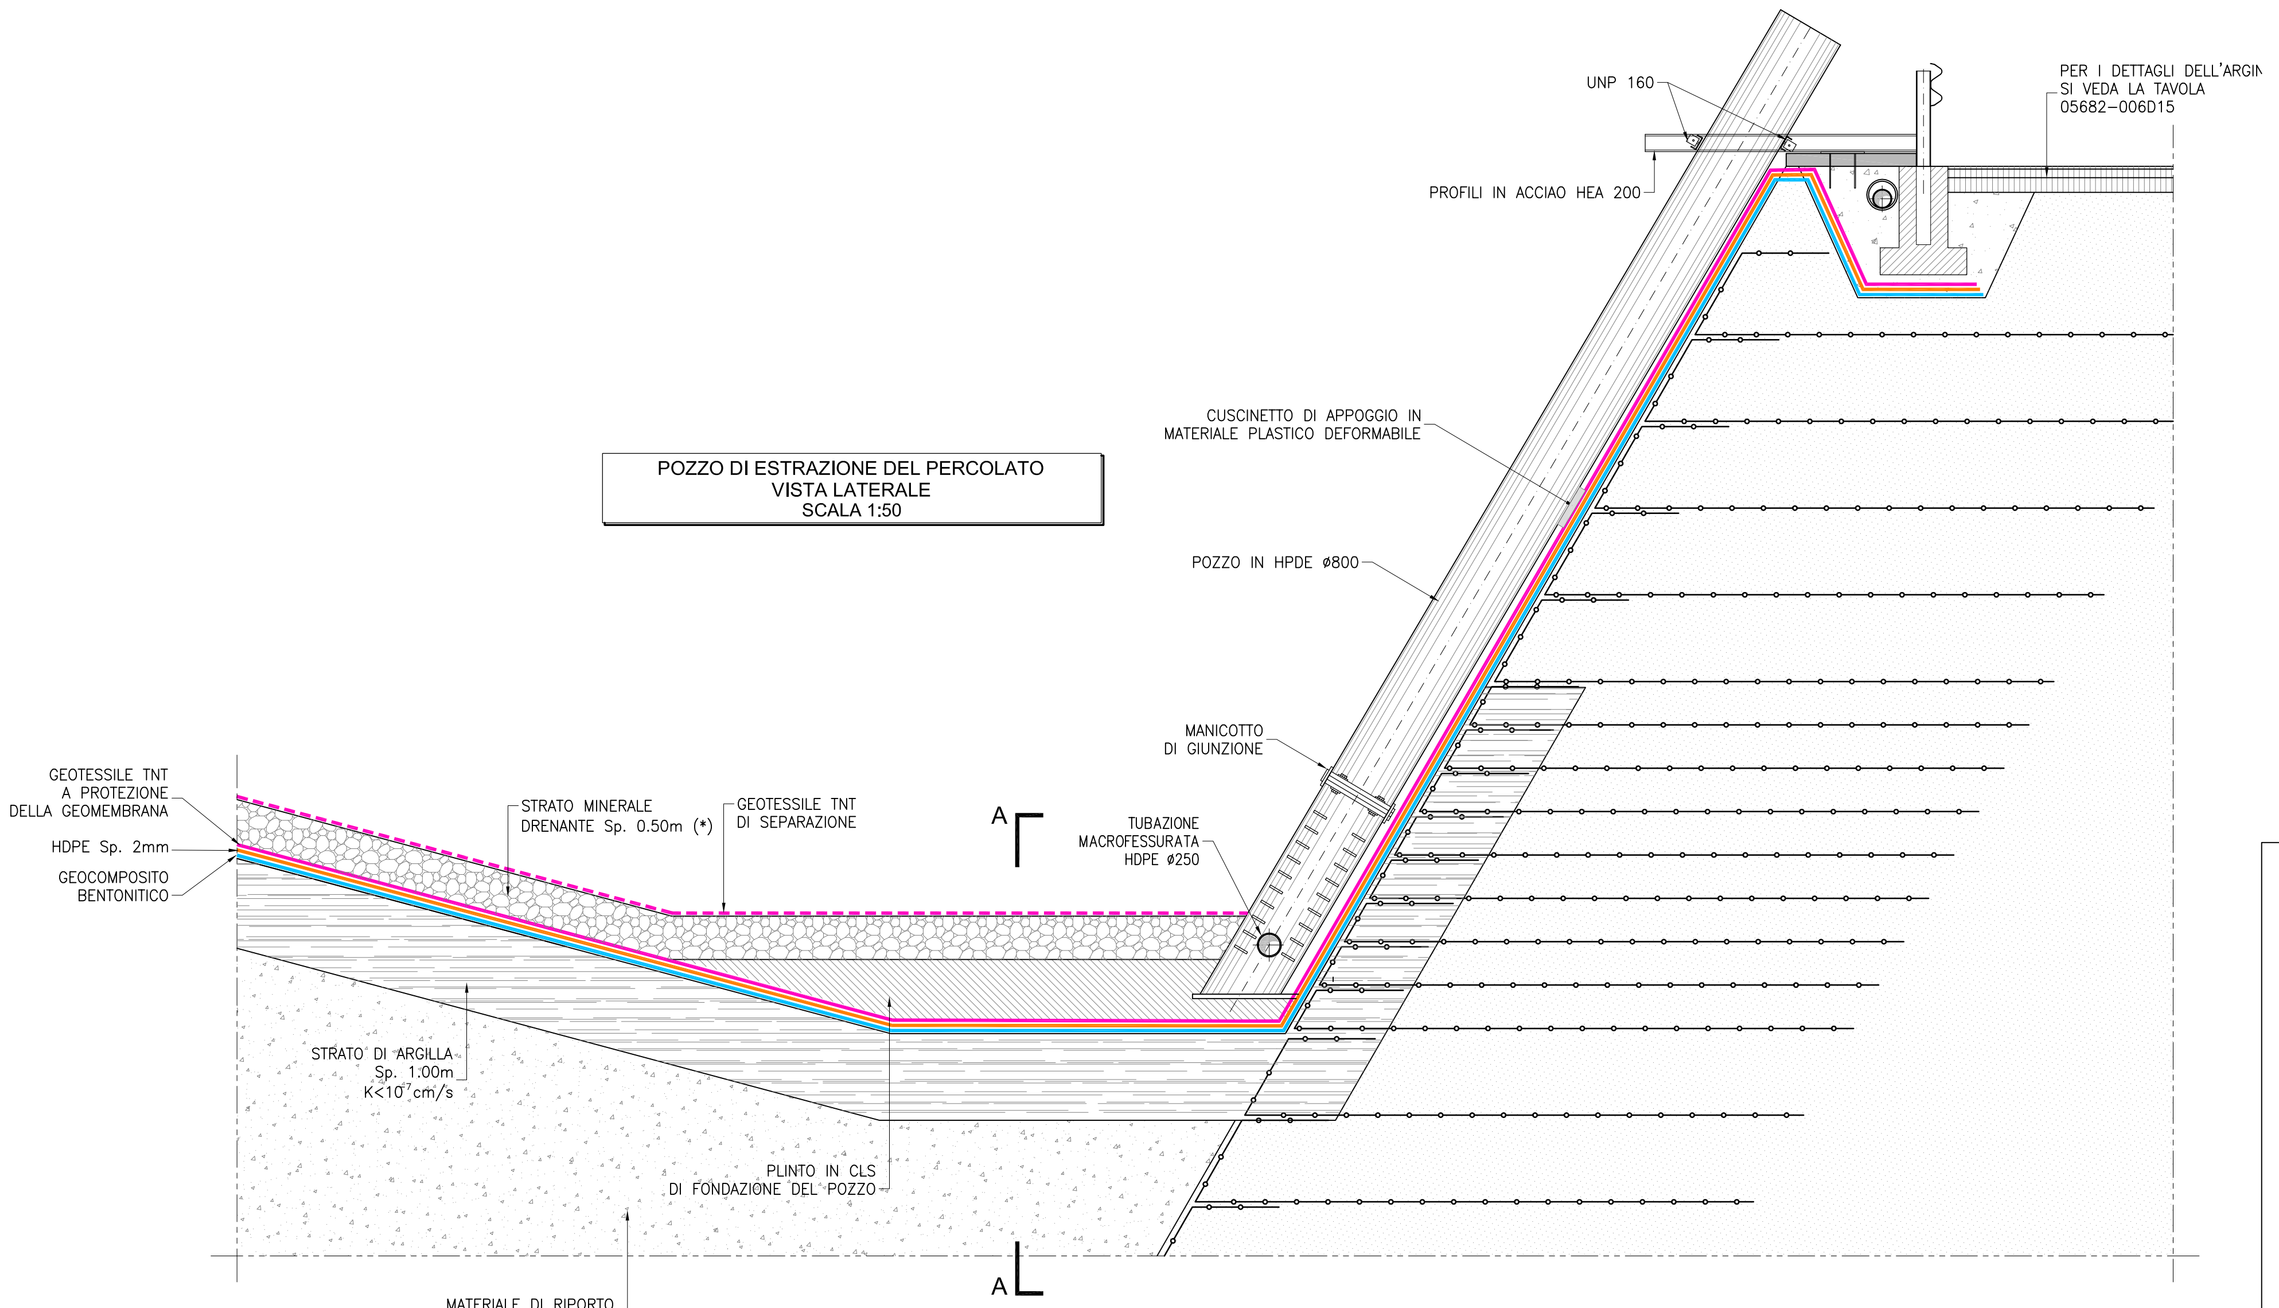


POZZO DI ESTRAZIONE DEL PERCOLATO
VISTA LATERALE
SCALA 1:50

POZZO DI ESTRAZIONE DEL PERCOLATO
SEZIONE A-A
SCALA 1:50

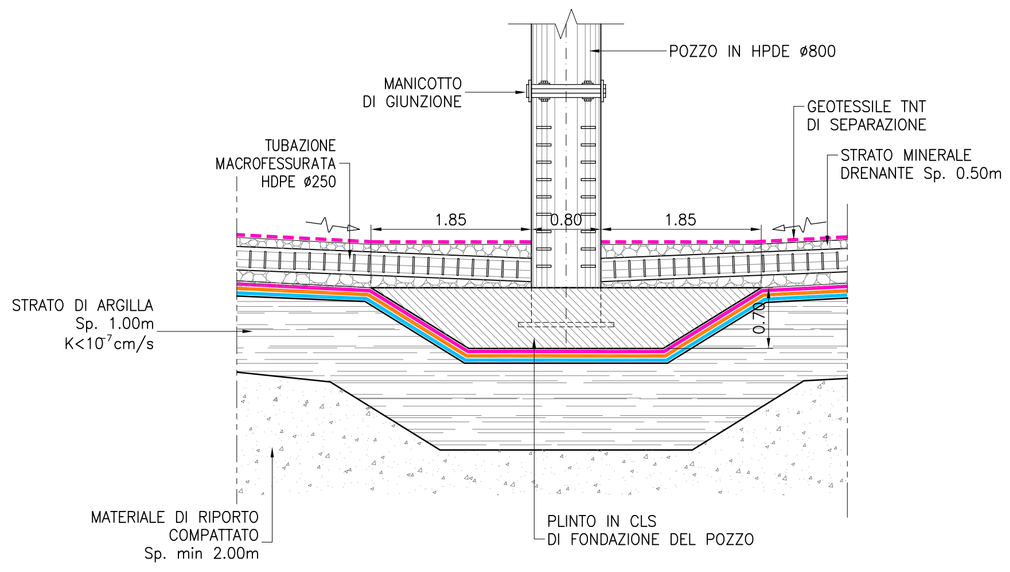

PARTICOLARE TUBAZIONE
MACROFESSURATA IN HDPE Ø250
SCALA 1:10

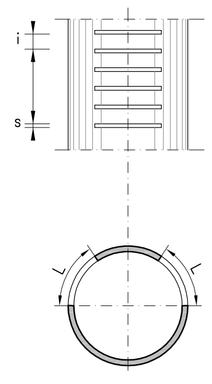

s = 3/4.5 mm
i = 30 – 60 mm

LUNGHEZZA INTERNA CONSIGLIATA
L=(0.3 – 0.6) x DIAMETRO ESTERNO

NOTA (*):

IL DRENO DI FONDO SARA' POSIZIONATO IN FASE DI COSTRUZIONE SULLA PRIMA SCARPATA E IN FASE DI COLTIVAZIONE SULLE SCARPATE SUCCESSIVE

COORDINAMENTO E PROGETTAZIONE:

ambiente S.p.A.

CONSULENZA GEOTECNICA E AMBIENTALE:

STUDIO GEOTECNICO ITALIANO s.r.l.
ingegneria geotecnicaingegneria ambientaleingegneria sismica
geologia applicata

COMUNE DI BORGHETTO VARA (SP)

DISCARICA PER RIFIUTI NON PERICOLOSI
IN LOCALITA' LA MANGINA

PROGETTO DEFINITIVO

Iscrizione Albo degli Ingegneri
Provincia di Alessandria-N. 1054
Dott. Ing. STEFANO VEGGI
STUDIO GEOTECNICO ITALIANO

REV. Rev.	DATA Date	DESCRIZIONE Description	REDATTO (IP/RP) Edited	CONTROLLATO (RP) Checked	APPROVATO (DTR) Authorized
E01	29.07.2013	EMISSIONE	VIRNA SPADINI	STEFANO VEGGI	GIULIO MAGGI
E02					
E03					
E04					

ambiente S.p.A.
CONTRATTO N. Contract Nr.

IDENTIFICAZIONE SGI
SGI identification

COMMESSA	CODICE ARCHIVIO	ELABORATO	EMISSIONE
08562	006	D13	E01

TITOLO Title

POZZI DI ESTRAZIONE DEL PERCOLATO

NOME FILE File name	SCALA Scale	SCALA GRAFICA Graphic scale
08562-006D13E01	1:50	0 0.5 1 1.5 2 2.5m

E' VIETATA LA RIPRODUZIONE DI QUESTO DOCUMENTO SENZA PREVENTIVA AUTORIZZAZIONE SCRITTA SGI Reproduction of this document is forbidden without prior written permission by SGI