


SEZIONE TIPOLOGICA ARGINE DI CONTENIMENTO
A COLTIVAZIONE ULTIMATA
SCALA 1:200

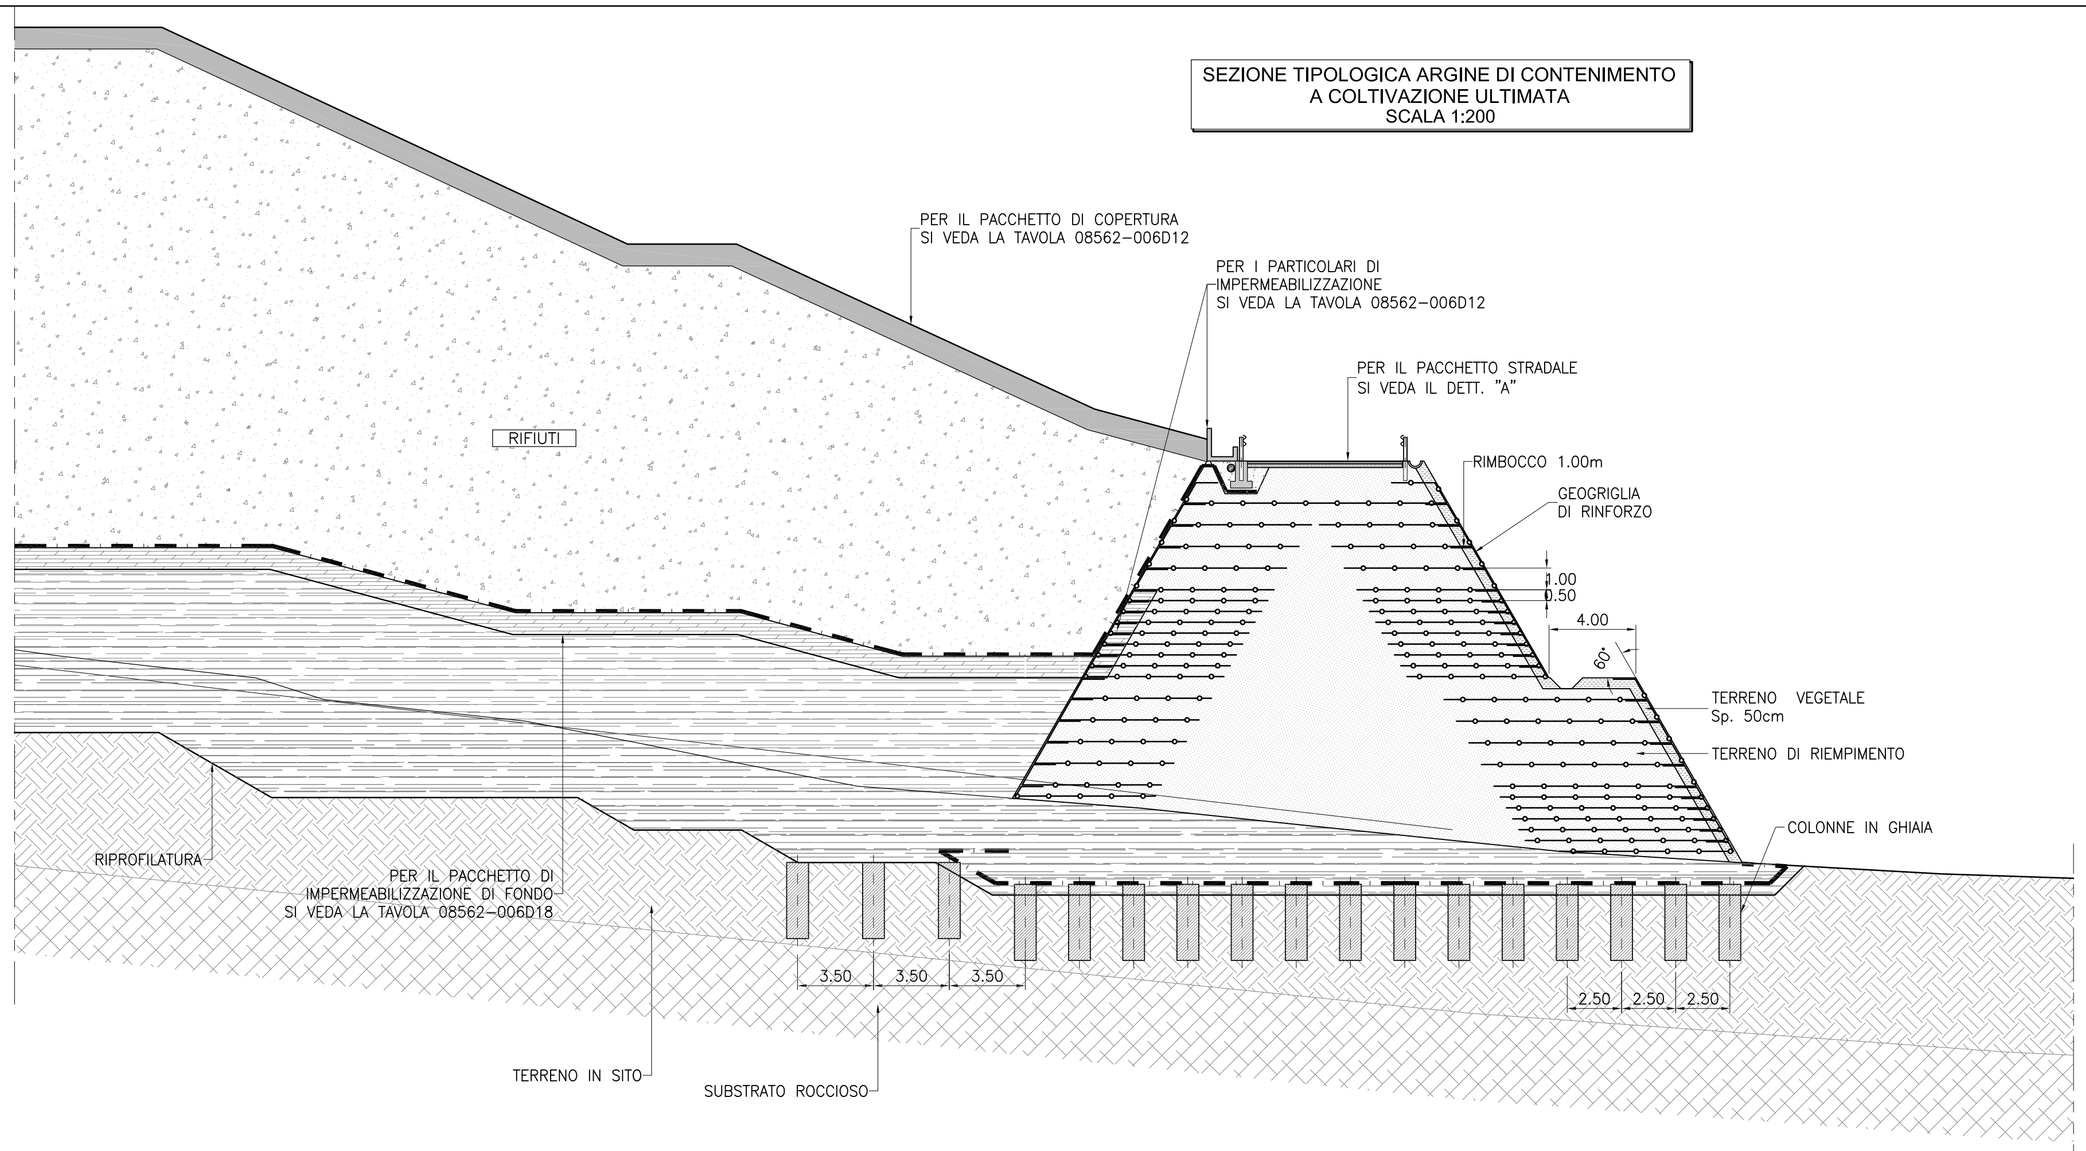


DISPOSIZIONE IN PIANTA

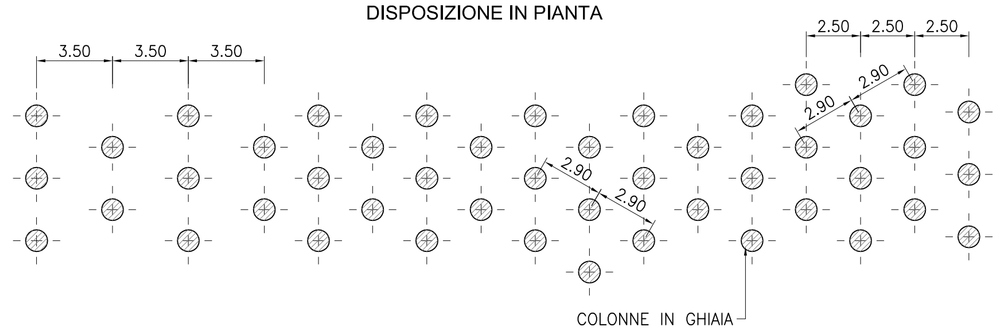

SEZIONE TIPOLOGICA ARGINE DI CONTENIMENTO
IN FASE DI COLTIVAZIONE
SCALA 1:50

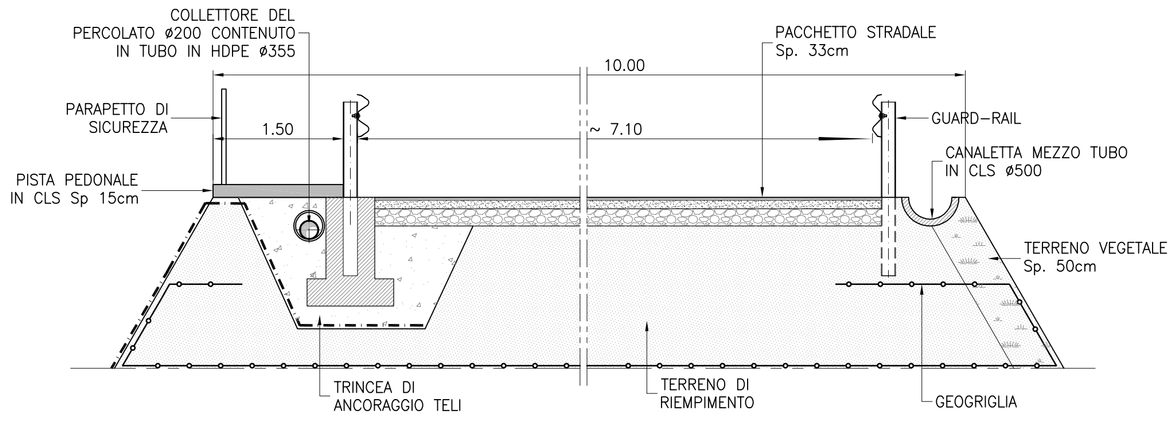

DETTAGLIO "A"
PACCHETTO STRADALE
SCALA 1:50

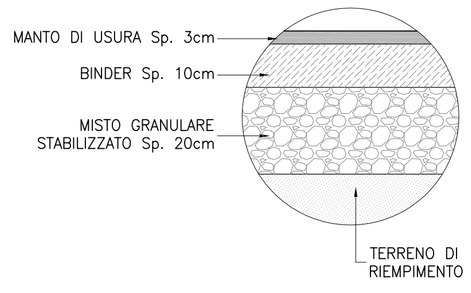

COORDINAMENTO E PROGETTAZIONE:

ambiente S.p.A.

CONSULENZA GEOTECNICA E AMBIENTALE:

STUDIO GEOTECNICO ITALIANO s.r.l.
ingegneria geotecnicaingegneria ambientaleingegneria sismica
geologia applicata

COMUNE DI BORGHETTO VARA (SP)

DISCARICA PER RIFIUTI NON PERICOLOSI
IN LOCALITA' LA MANGINA

Iscrizione Albo degli Ingegneri
Provincia di Alessandria-N. 1054
Dott. Ing. STEFANO VEGGI
STUDIO GEOTECNICO ITALIANO

PROGETTO DEFINITIVO

REV. Rev.	DATA Date	DESCRIZIONE Description	REDATTO (IP/RP) Edited	CONTROLLATO (RP) Checked	APPROVATO (DTR) Authorized
E01	29.07.2013	EMISSIONE	VIRNA SPADINI	STEFANO VEGGI	GIULIO MAGGI
E02					
E03					
E04					

ambiente S.p.A.
CONTRATTO N. Contract Nr.

IDENTIFICAZIONE SGI
SGI identification

COMMESSA	CODICE ARCHIVIO	ELABORATO	EMISSIONE
08562	006	D15	E01

TITOLO Title

ARGINE DI CONTENIMENTO
SEZIONE E PARTICOLARI

NOME FILE File name	SCALA Scale	SCALA GRAFICA Graphic scale
08562-006D15E01	VARIE	0 0.5 1 1.5 2 2.5m

E' VIETATA LA RIPRODUZIONE DI QUESTO DOCUMENTO SENZA PREVENTIVA AUTORIZZAZIONE SCRITTA SGI Reproduction of this document is forbidden without prior written permission by SGI