

PIANTA
SCALA 1:50

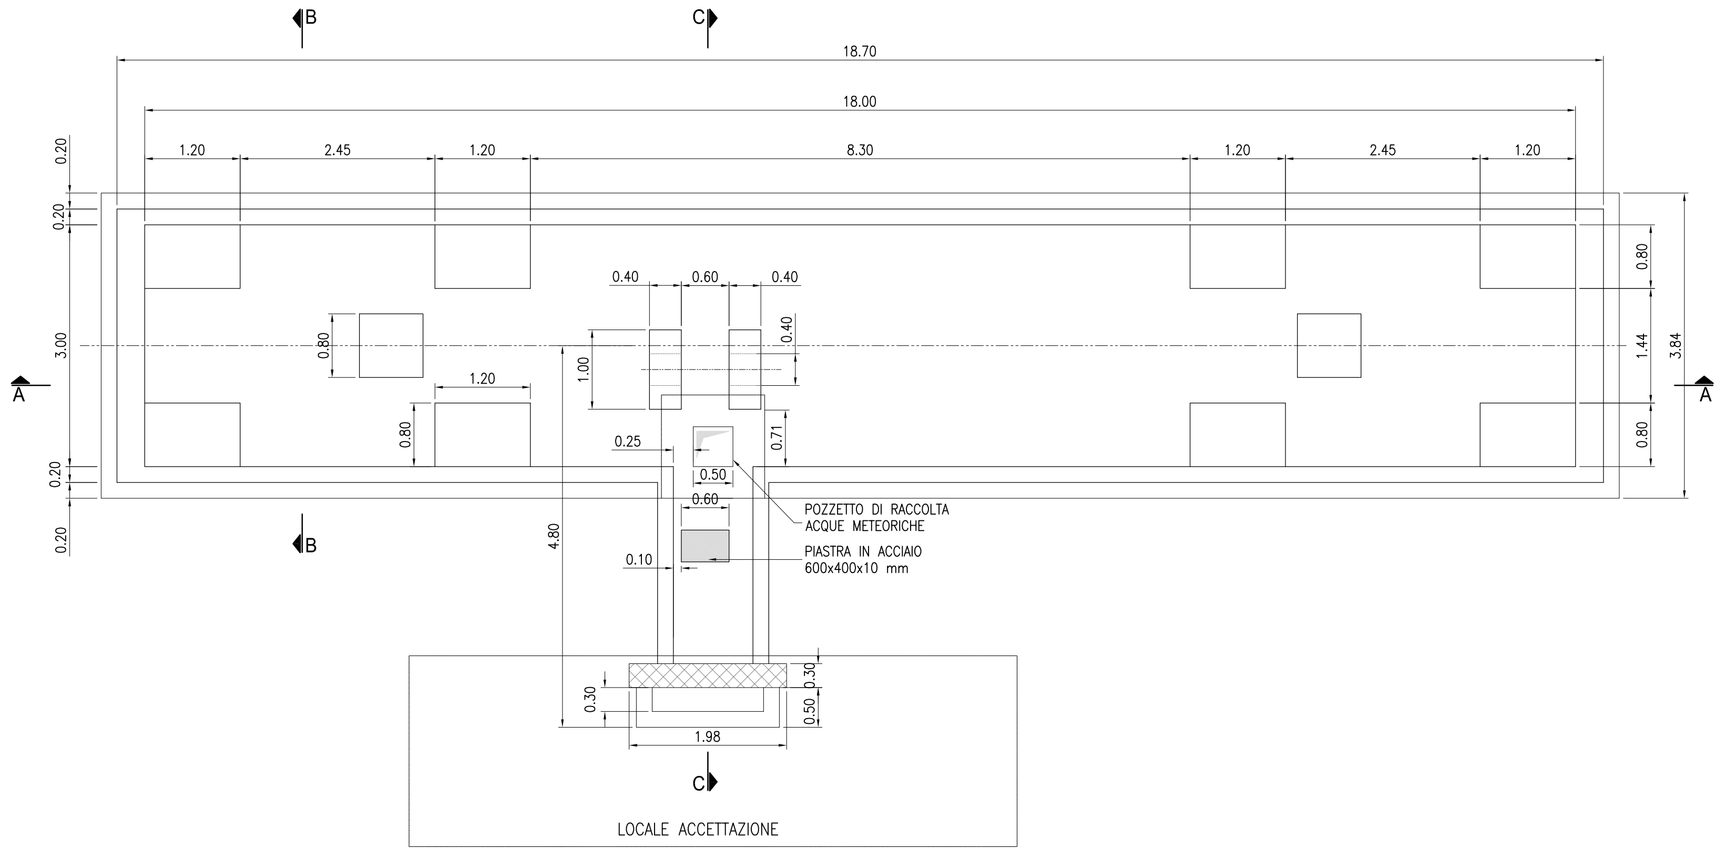


PIANTA CHIAVE
SCALA 1:1000




SEZIONE A-A
SCALA 1:50

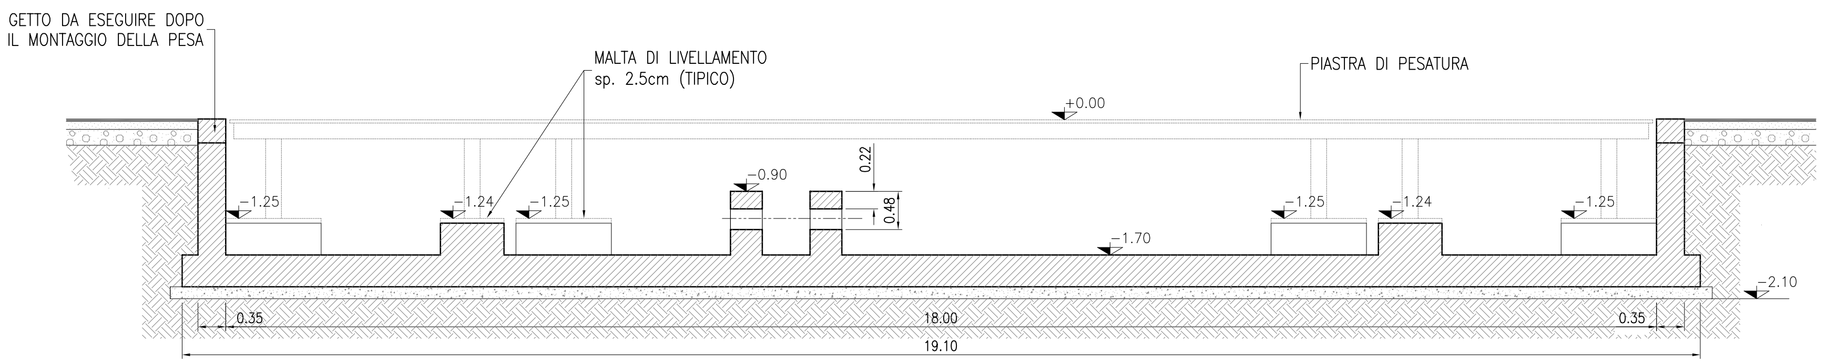

SEZIONE B-B
SCALA 1:50

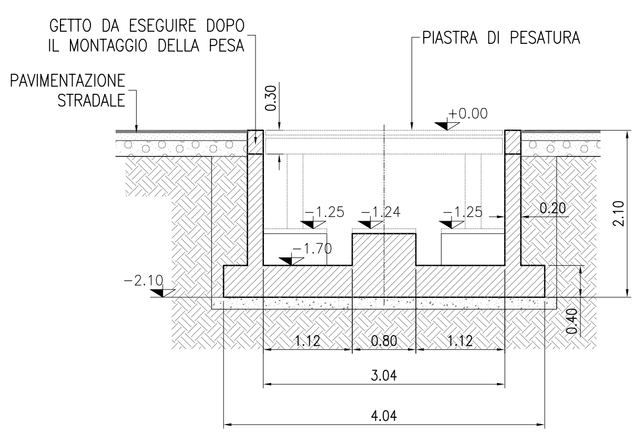

SEZIONE C-C
SCALA 1:50

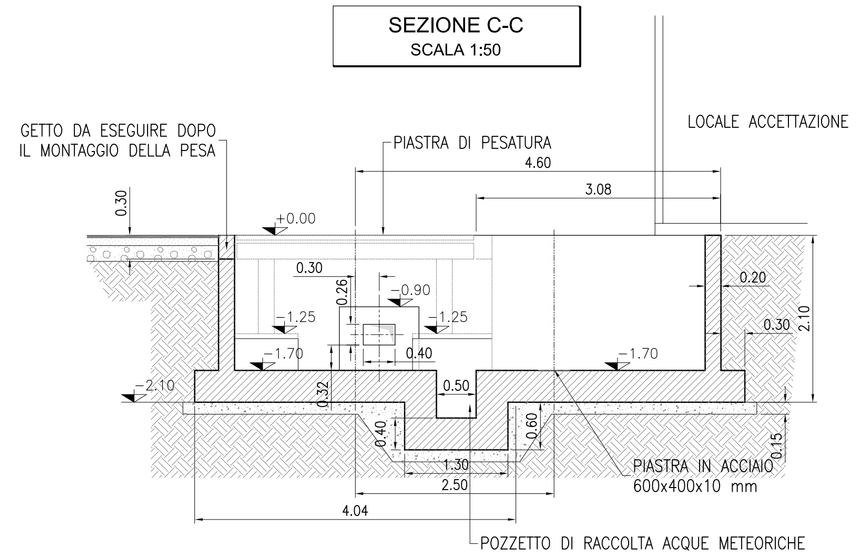

NOTE:

- TUTTE LE MISURE SONO ESPRESSE IN m SALVO ALTRIMENTI SPECIFICATO
- LA QUOTA RELATIVA =0.00 CORRISPONDE ALLA QUOTA ASSOLUTA DEL PIAZZALE

MATERIALI

- CALCESTRUZZO Rck>3KN/cmq
- CARPENTERIA METALLICA (PIASTRE) ACCIAIO Fe360 B UNI7070
- ARMATURE IN ACCIAIO FeB44K CONTROLLATO

COORDINAMENTO E PROGETTAZIONE:

ambiente S.p.A.

CONSULENZA GEOTECNICA E AMBIENTALE:

STUDIO GEOTECNICO ITALIANO s.r.l.
ingegneria geotecnicaingegneria ambientaleingegneria sismica
geologia applicata

COMUNE DI BORGHETTO VARA (SP)

DISCARICA PER RIFIUTI NON PERICOLOSI
IN LOCALITA' LA MANGINA

Iscrizione Albo degli Ingegneri
Provincia di Alessandria-N. 1054
Dott. Ing. STEFANO VEGGI
STUDIO GEOTECNICO ITALIANO

PROGETTO DEFINITIVO

REV. Rev.	DATA Date	DESCRIZIONE Description	REDATTO (IP/RP) Edited	CONTROLLATO (RP) Checked	APPROVATO (DTR) Authorized
E01	29.07.2013	EMISSIONE	VIRNA SPADINI	STEFANO VEGGI	GIULIO MAGGI
E02					
E03					
E04					

ambiente S.p.A.

CONTRATTO N. Contract Nr.

IDENTIFICAZIONE SGI
SGI identification

COMMESSA	CODICE ARCHIVIO	ELABORATO	EMISSIONE
08562	006D16	E01	

TITOLO Title

IMPIANTO DI PESATURA

NOME FILE File name: 08562-006D16E01

SCALA Scale: 1:50

SCALA GRAFICA Graphic scale: 0 0.5 1 1.5 2 2.5m

E' VIETATA LA RIPRODUZIONE DI QUESTO DOCUMENTO SENZA PREVENTIVA AUTORIZZAZIONE SCRITTA SGI Reproduction of this document is forbidden without prior written permission by SGI