

IMPIANTO DI LAVAGGIO MEZZI


PIANTA
SCALA 1:50

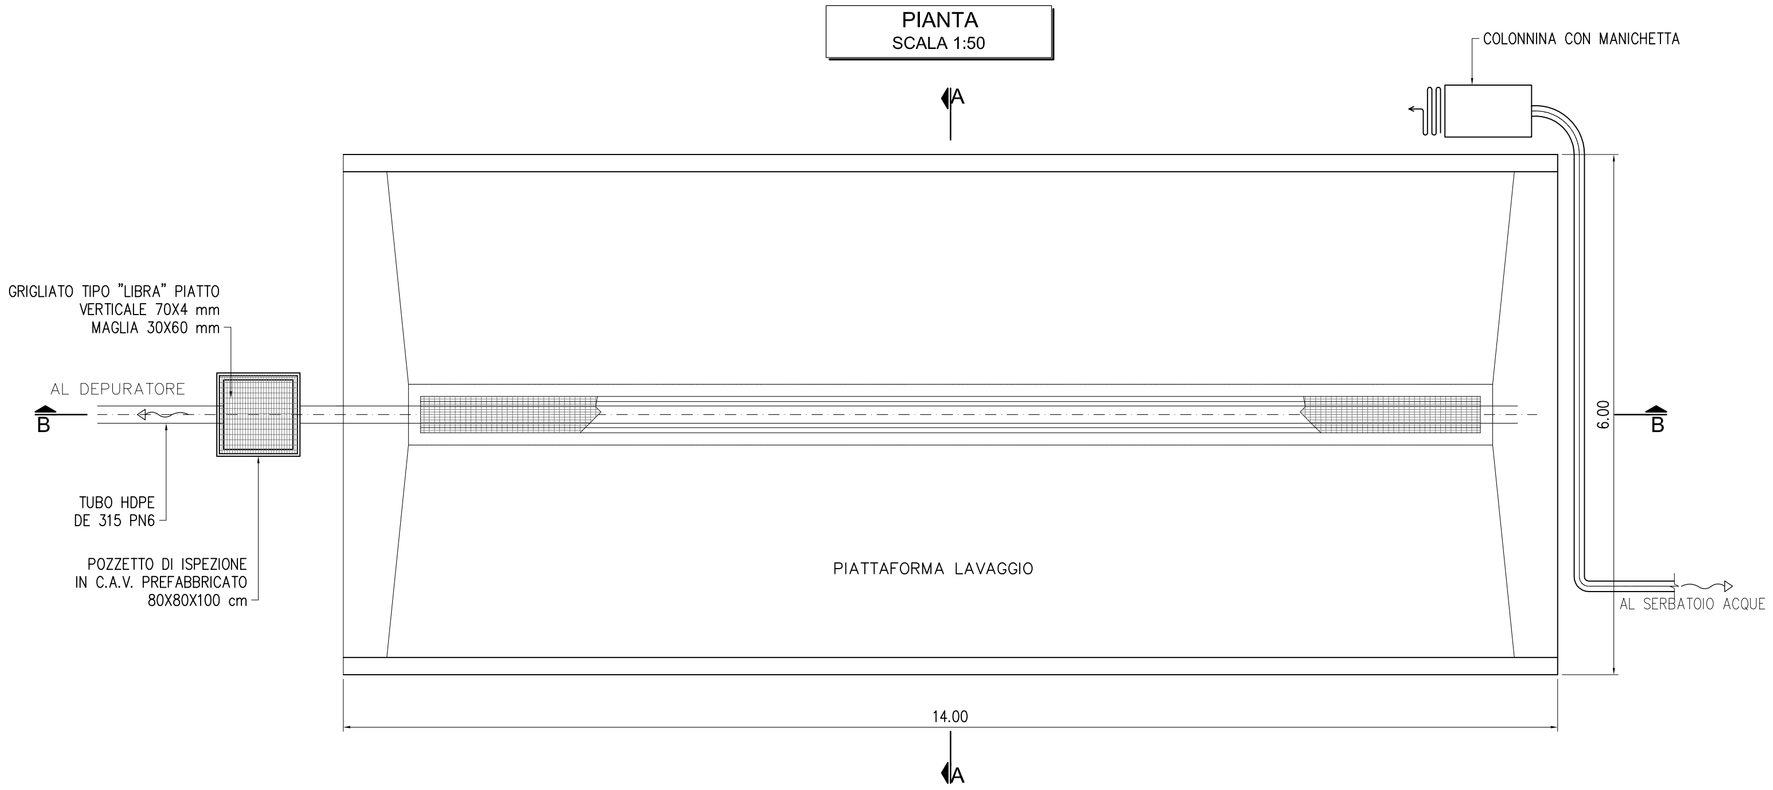


PIANTA CHIAVE
SCALA 1:2000

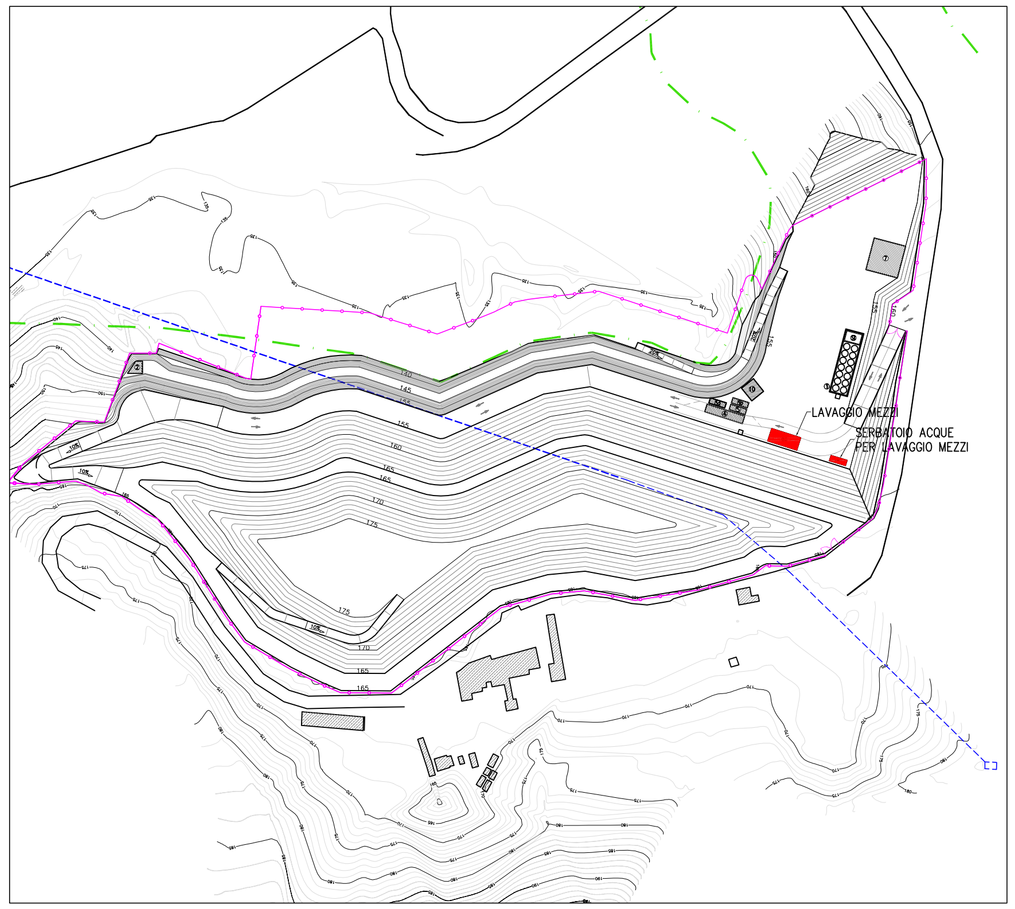

SEZIONE A - A
SCALA 1:50

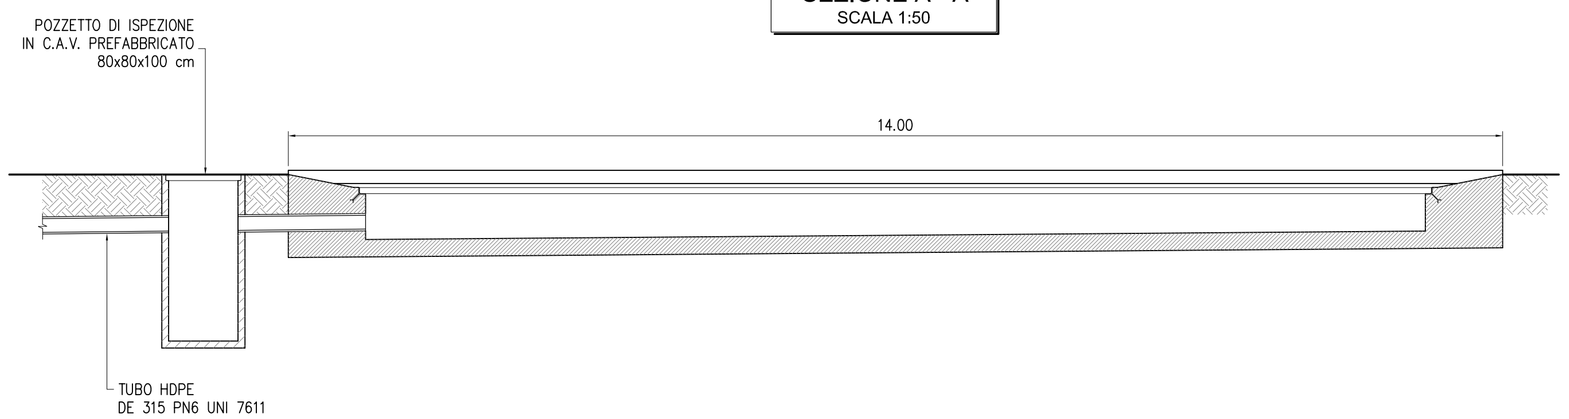


SEZIONE B - B
SCALA 1:50

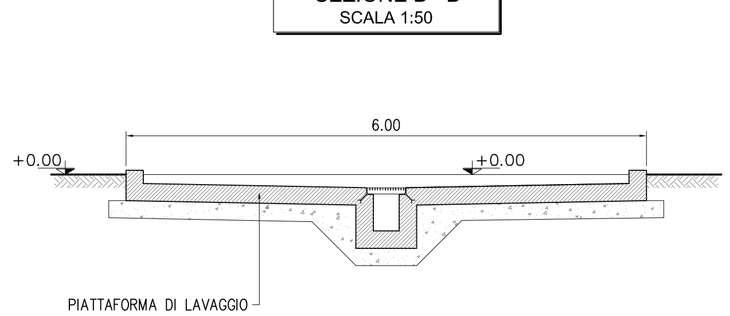


SERBATOIO ACQUE PER LAVAGGIO MEZZI


PIANTA
SCALA 1:50

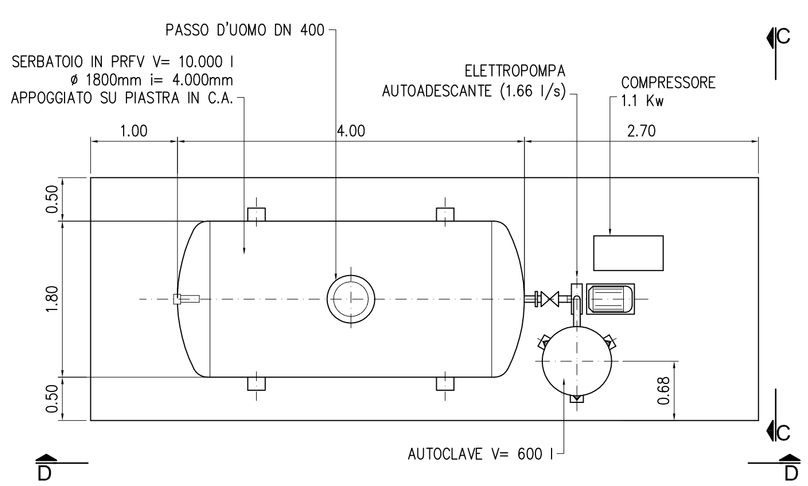

VISTA C - C
SCALA 1:50

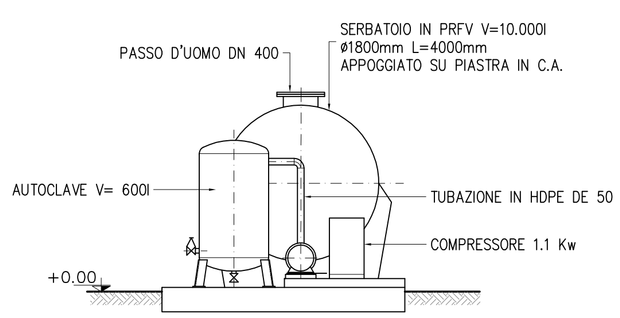

VISTA D - D
SCALA 1:50

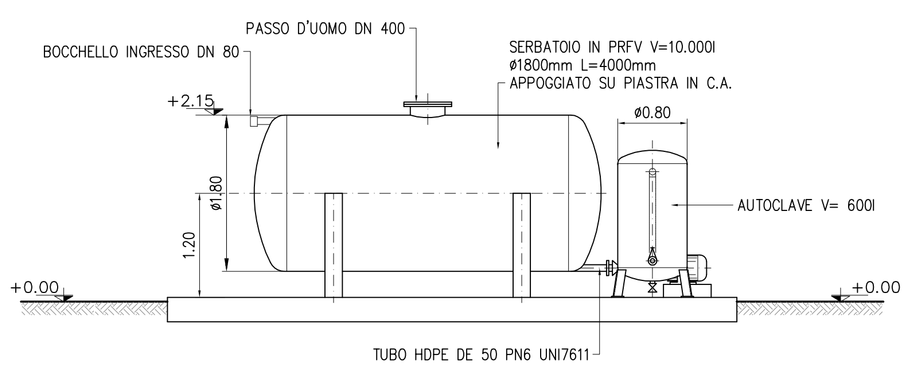

COORDINAMENTO E PROGETTAZIONE:

ambiente S.p.A.

CONSULENZA GEOTECNICA E AMBIENTALE:

SGI

STUDIO GEOTECNICO ITALIANO s.r.l.
ingegneria geotecnicaingegneria ambientaleingegneria sismica
geologia applicata

COMUNE DI BORGHETTO VARA (SP)

DISCARICA PER RIFIUTI NON PERICOLOSI
IN LOCALITA' LA MANGINA

PROGETTO DEFINITIVO

REV. Rev.	DATA Date	DESCRIZIONE Description	REDATTO (IP/RP) Edited	CONTROLLATO (RP) Checked	APPROVATO (DTR) Authorized
E01	29.07.2013	EMISSIONE	VIRNA SPADINI	STEFANO VEGGI	GIULIO MAGGI
E02					
E03					
E04					

ambiente S.p.A.

CONTRATTO N. Contract Nr.

IDENTIFICAZIONE SGI
SGI identification

COMMESSA	CODICE ARCHIVIO	ELABORATO	EMISSIONE
08562	006D17	E01	

TITOLO Title

PIATTAFORMA LAVAGGIO MEZZI

NOME FILE File name	SCALA Scale	SCALA GRAFICA Graphic scale
08562-006D17E01	1:50	0 0.5 1 1.5 2 2.5m

E' VIETATA LA RIPRODUZIONE DI QUESTO DOCUMENTO SENZA PREVENTIVA AUTORIZZAZIONE SCRITTA SGI Reproduction of this document is forbidden without prior written permission by SGI