
PLANIMETRIA ACQUE METEORICHE
SCALA 1:1000

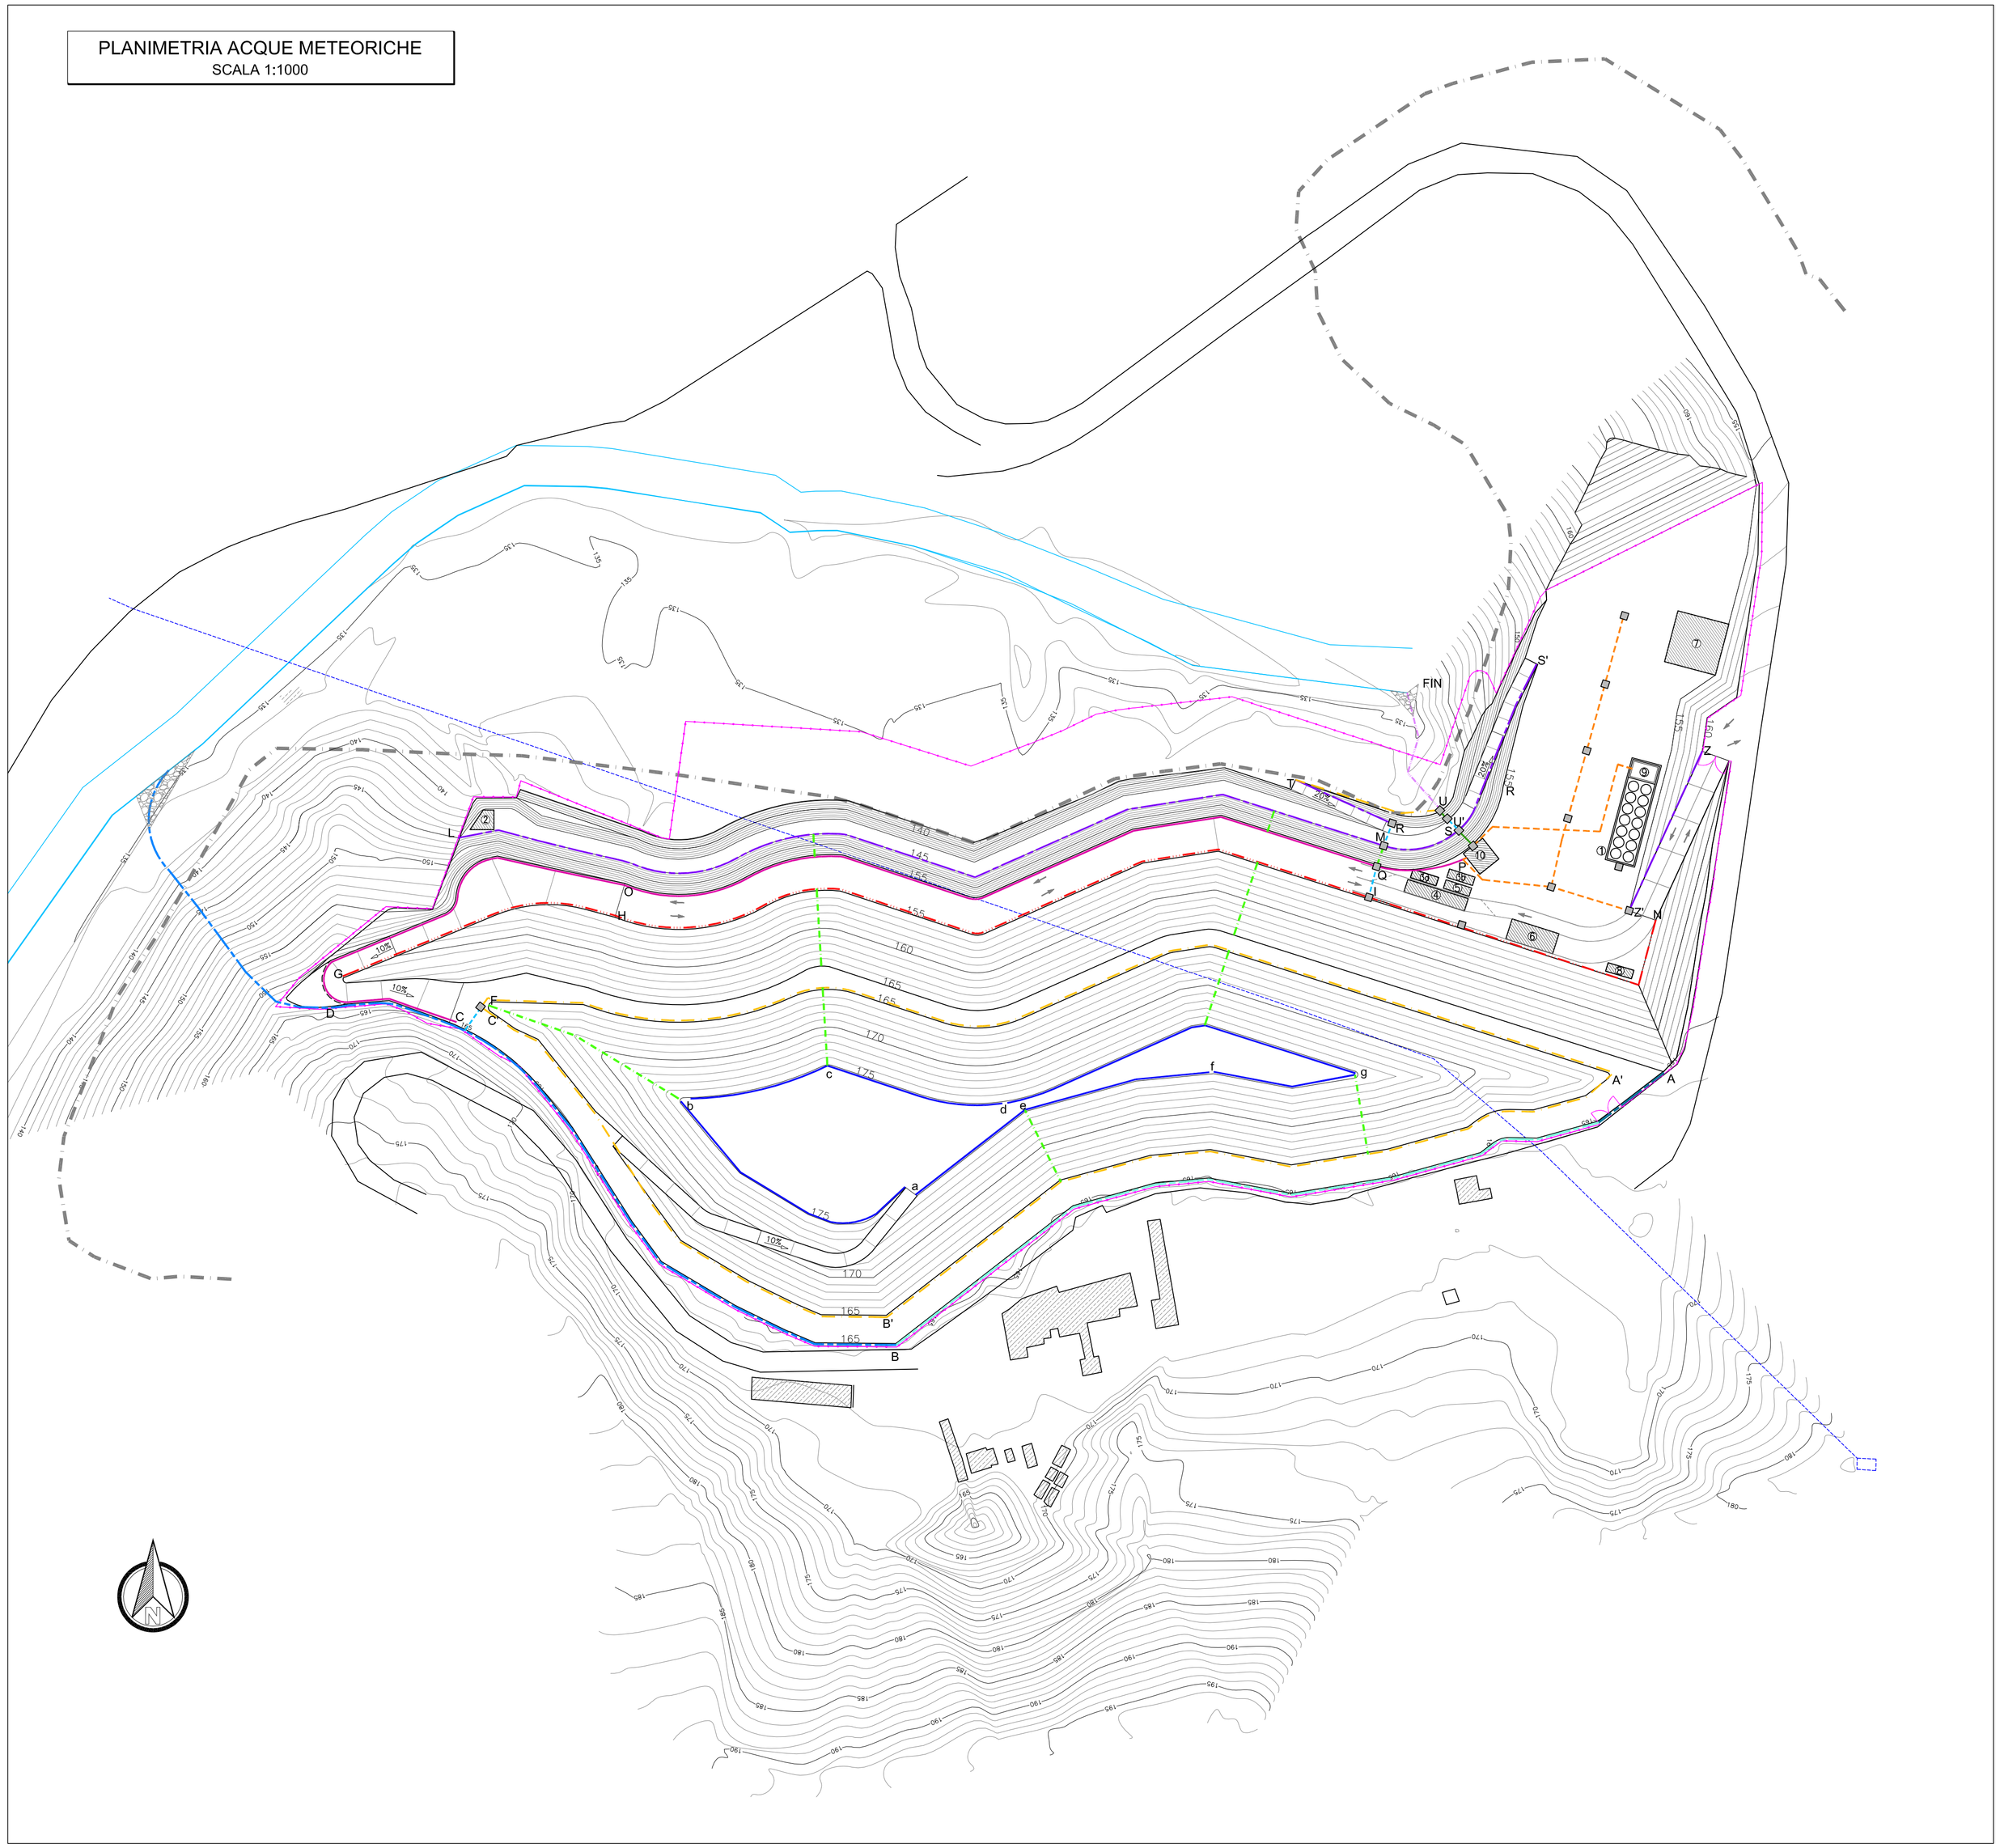

LEGENDA

- LIMITE DEL PIANO DI BACINO
- RECINZIONE
- ① LOCALE STOCCAGGIO PERCOLATO
- ② IMPIANTO COMBUSTIONE/RECUPERO BIOGAS
- ③a BOX UFFICI
- ③b BOX SPOGLIATOIO
- ④ PESA
- ⑤ BOX PESA
- ⑥ LAVAGGIO MEZZI
- ⑦ OFFICINA/DEPOSITO MEZZI
- ⑧ SERBATOIO PER LAVAGGIO MEZZI
- ⑨ DEPURATORE CHIMICO–FISICO
- ⑩ VASCA DI PRIMA PIOGGIA

LEGENDA

SISTEMA DI REGIMAZIONE DELLE ACQUE BIANCHE

- CANALE DI GRONDA A SEZIONE TRAPEZIA RIVESTITO IN MASSI 0.5x1x1h
- CANALE DI GRONDA A SEZIONE TRAPEZIA RIVESTITO IN MASSI 0.5x1x1h CON GRIGLIATO CARRABILE
- CANALE DI GRONDA A SEZIONE TRAPEZIA RIVESTITO IN MASSI 1.5x1.8x1.5h
- CANALETTA TRAPEZIA IN CLS 0.5X1X1h
- CANALETTA TRAPEZIA IN CLS 0.5X1X0.5h
- CANALE MEZZO TUBO IN CLS ø300
- TUBAZIONI INTERRATE PER ATTRAVERSAMENTO
- TUBAZIONI INTERRATE PIAZZALE DI SERVIZIO ø500
- FOSSO IN TERRA 0.5x1.5x0.5h
- EMBRICI
- CANALETTA RETTANGOLARE 1X0.5h
- CANALE A SEZIONE TRAPEZIA RIVESTITO IN MASSI 0.5x1x0.5h
- POZZETTO
- OPERE DI RESTITUZIONE IN ALVEO

SISTEMA DI REGIMAZIONE DELLE ACQUE DI PRIMA PIOGGIA

- CANALE MEZZO TUBO IN CLS ø500

COORDINAMENTO E PROGETTAZIONE:

ambiente S.p.A.

CONSULENZA GEOTECNICA E AMBIENTALE:

SGI

STUDIO GEOTECNICO ITALIANO s.r.l.
ingegneria geotecnicaingegneria ambientaleingegneria sismica
geologia applicata

COMUNE DI BORGHETTO VARA (SP)

DISCARICA PER RIFIUTI NON PERICOLOSI
IN LOCALITA' LA MANGINA

PROGETTO DEFINITIVO

Iscrizione Albo degli Ingegneri
Provincia di Alessandria N. 1054
Dott. Ing. STEFANO VEGGI
STUDIO GEOTECNICO ITALIANO

REV. Rev.	DATA Date	DESCRIZIONE Description	REDATTO (IP/RP) Edited	CONTROLLATO (RP) Checked	APPROVATO (DTR) Authorized
E01	29.07.2013	EMISSIONE	VIRNA SPADINI	STEFANO VEGGI	GIULIO MAGGI
E02					
E03					
E04					

ambiente S.p.A.

CONTRATTO N. Contract Nr.

IDENTIFICAZIONE SGI
SGI Identification

COMMESSA	CODICE ARCHIVIO	ELABORATO	EMISSIONE
08562	006	D18	E01

TITOLO Title

OPERE DI REGIMAZIONE DELLE ACQUE METEORICHE

NOME FILE File name	SCALA Scale	SCALA GRAFICA Graphic scale
08562–006D18E01	1:1000	0 10 20 30 40 50m

E' VIETATA LA RIPRODUZIONE DI QUESTO DOCUMENTO SENZA PREVENTIVA AUTORIZZAZIONE SCRITTA SGI Reproduction of this document is forbidden without prior written permission by SGI