


PROSPETTO CANCELLI AUTOMATICI INGRESSI
SCALA 1:25

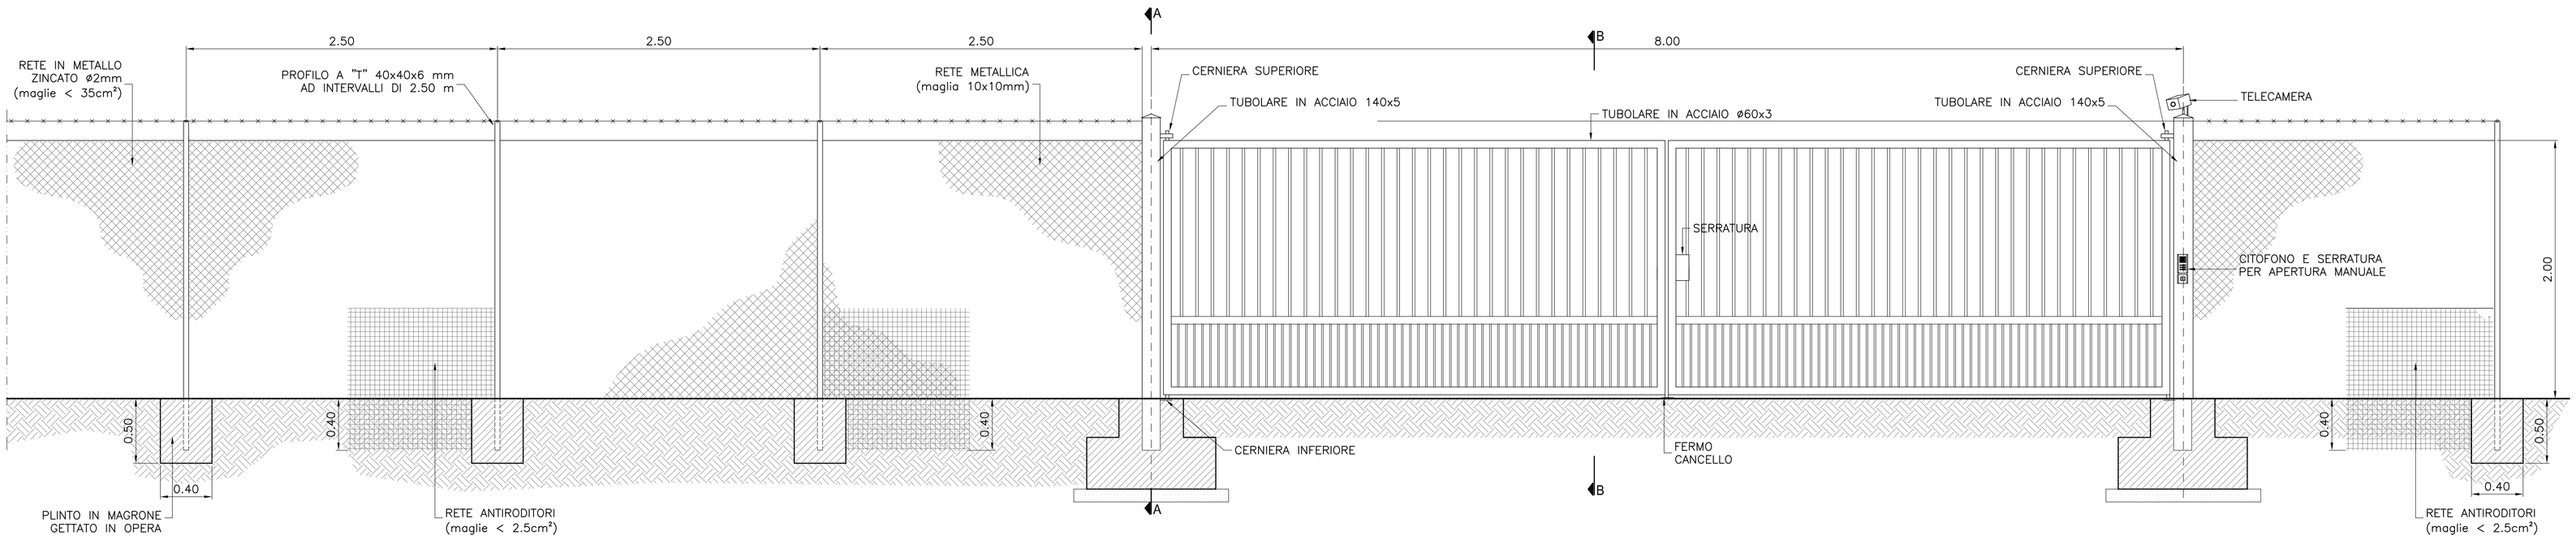


SEZIONE A-A
SCALA 1:25

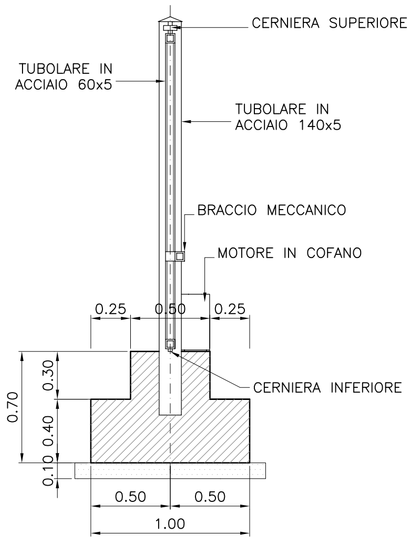

SEZIONE B-B
SCALA 1:25

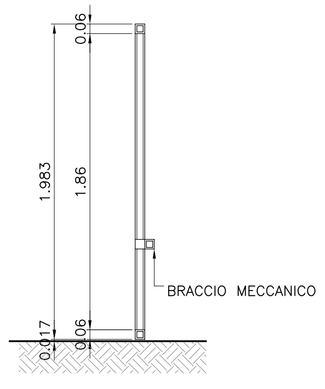

PROSPETTO E SEZIONE TIPICA RECINZIONE
SCALA 1:25

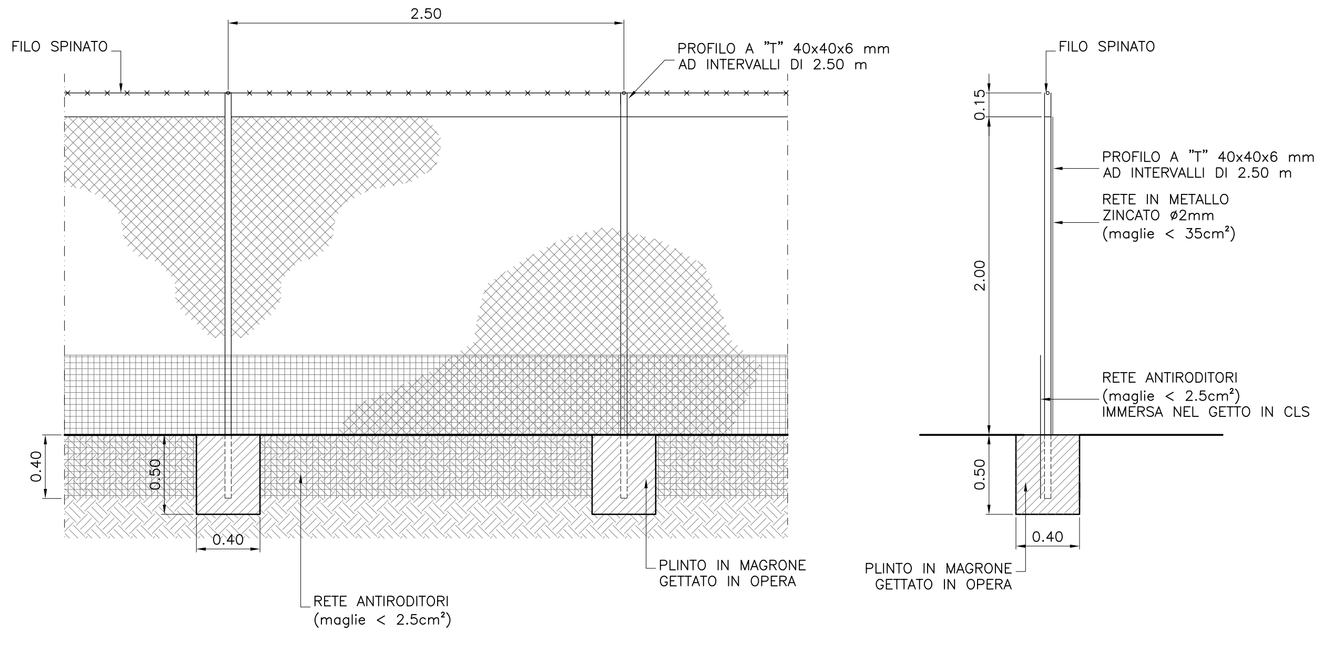

NOTE:

- TUTTE LE MISURE SONO ESPRESSE IN m SALVO DIVERSAMENTE SPECIFICATO
- NOTE GENERALI SULLA QUALITA' DEI MATERIALI:
- CALCESTRUZZO PER SOTTOFONDO: classe resistenza minima: C16/25
- CALCESTRUZZO STRUTTURALE: classe resistenza minima: C25/30
- ACCIAIO PER ARMATURE: Fe B450C

COORDINAMENTO E PROGETTAZIONE:

ambiente S.p.A.

CONSULENZA GEOTECNICA E AMBIENTALE:

STUDIO GEOTECNICO ITALIANO s.r.l.
ingegneria geotecnicaingegneria ambientaleingegneria sismica
geologia applicata

COMUNE DI BORGHETTO VARA (SP)

DISCARICA PER RIFIUTI NON PERICOLOSI IN LOCALITA' LA MANGINA

Iscrizione Albo degli Ingegneri
Provincia di Alessandria-N. 1054
Dott. Ing. STEFANO VEGGI
STUDIO GEOTECNICO ITALIANO

PROGETTO DEFINITIVO

REV. Rev.	DATA Date	DESCRIZIONE Description	REDATTO (IP/RP) Edited	CONTROLLATO (RP) Checked	APPROVATO (DTR) Authorized
E01	29.07.2013	EMISSIONE	VIRNA SPADINI	STEFANO VEGGI	GIULIO MAGGI
E02					
E03					
E04					

ambiente S.p.A.

CONTRATTO N. Contract Nr.

IDENTIFICAZIONE SGI
SGI identification

COMMESSA	CODICE ARCHIVIO	ELABORATO	EMISSIONE
08562	006	D19	E01

TITOLO Title

RECINZIONE E CANCELLI

NOME FILE File name	SCALA Scale	SCALA GRAFICA Graphic scale
08562-006D19E01	1:25	0 0.25 0.5 0.75 1 1.25m

E' VIETATA LA RIPRODUZIONE DI QUESTO DOCUMENTO SENZA PREVENTIVA AUTORIZZAZIONE SCRITTA SGI Reproduction of this document is forbidden without prior written permission by SGI