

PIANTA
SCALA 1:100

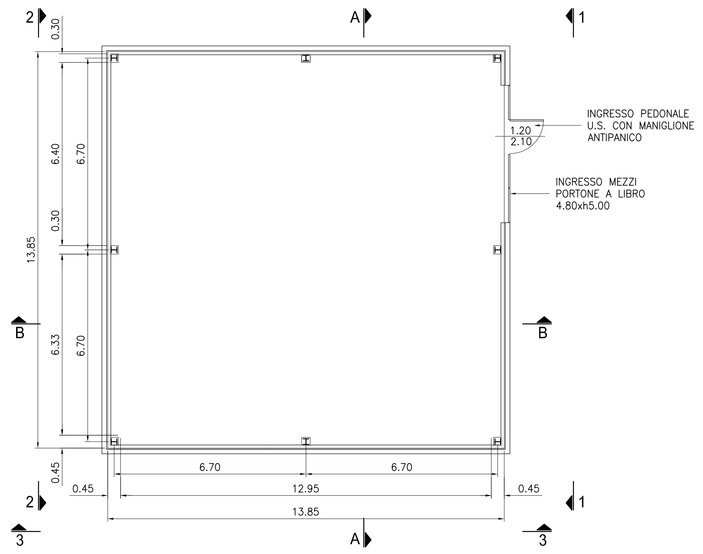


VISTA 1
SCALA 1:100

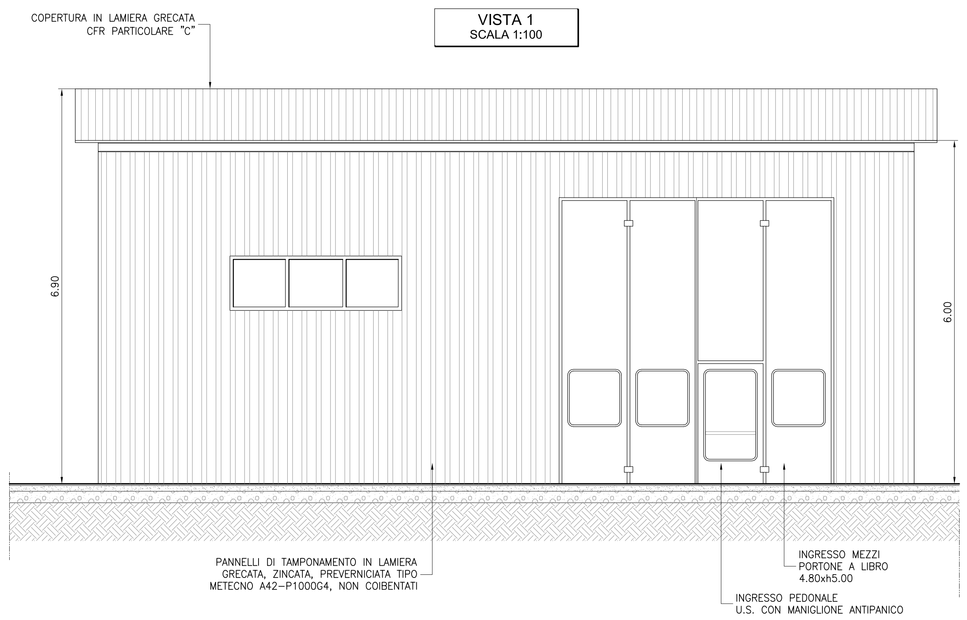

PIANTA CHIAVE
SCALA 1:1000




PARTICOLARE "C" - LAMIERA GRECATA H42
SCALA 1:5

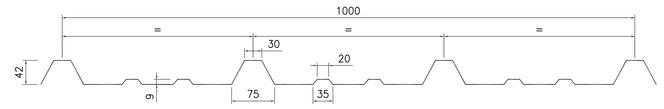


(MISURE INDICATIVE ESPRESSE IN mm)


SEZIONE A-A
SCALA 1:50

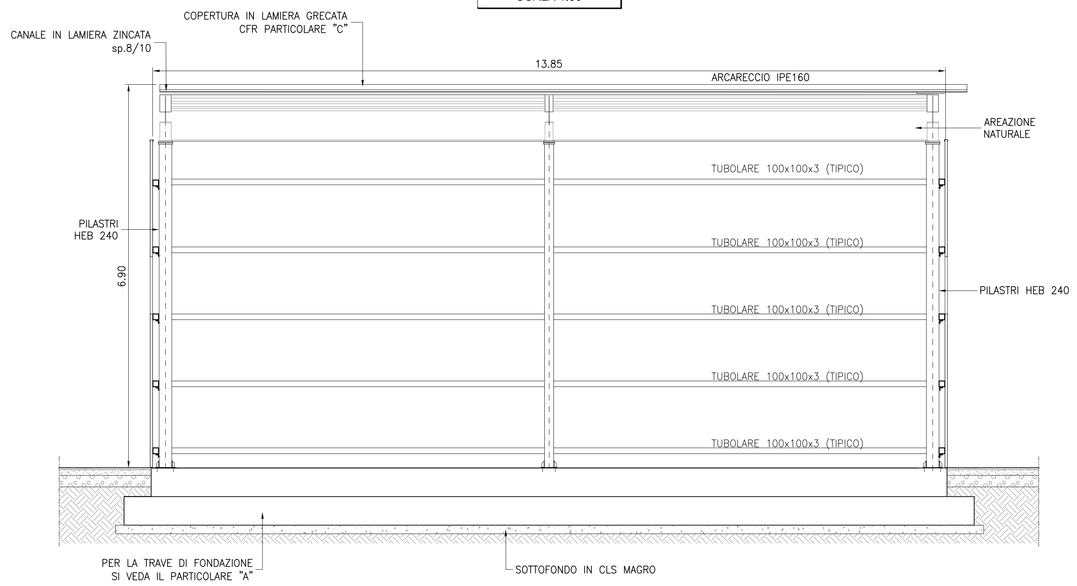


VISTA 2
SCALA 1:100

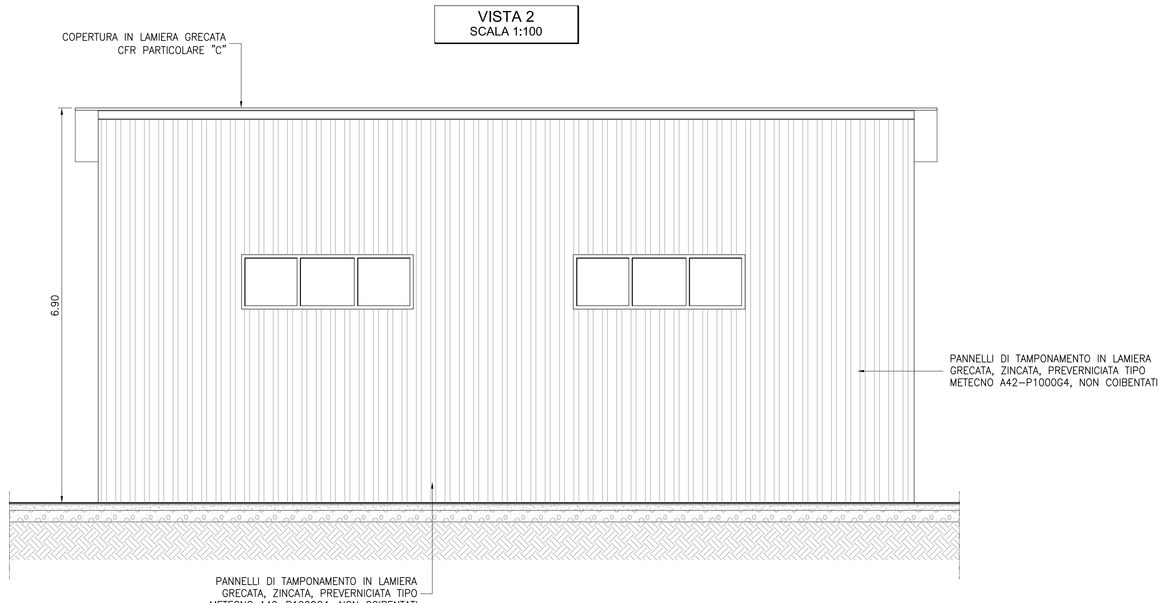


PARTICOLARE "A"
SCALA 1:20

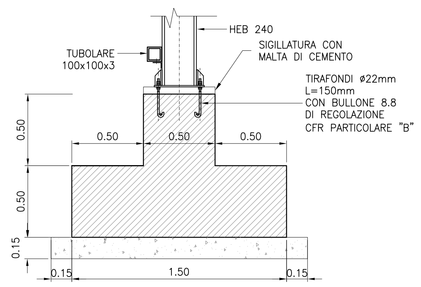


SEZIONE B-B
SCALA 1:50

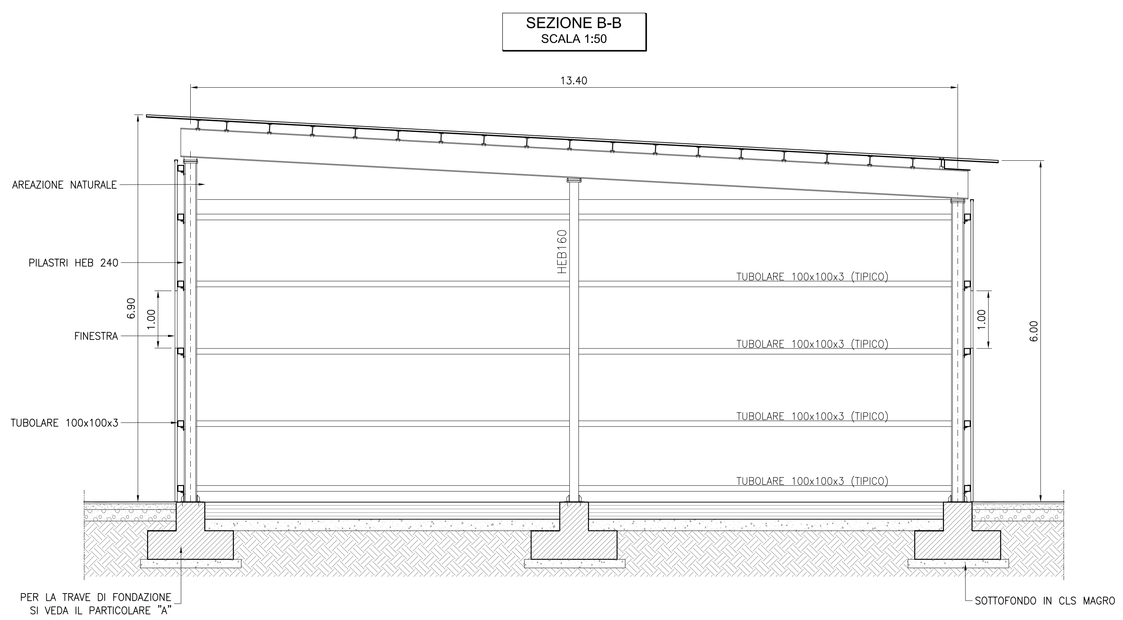

VISTA 3
SCALA 1:100

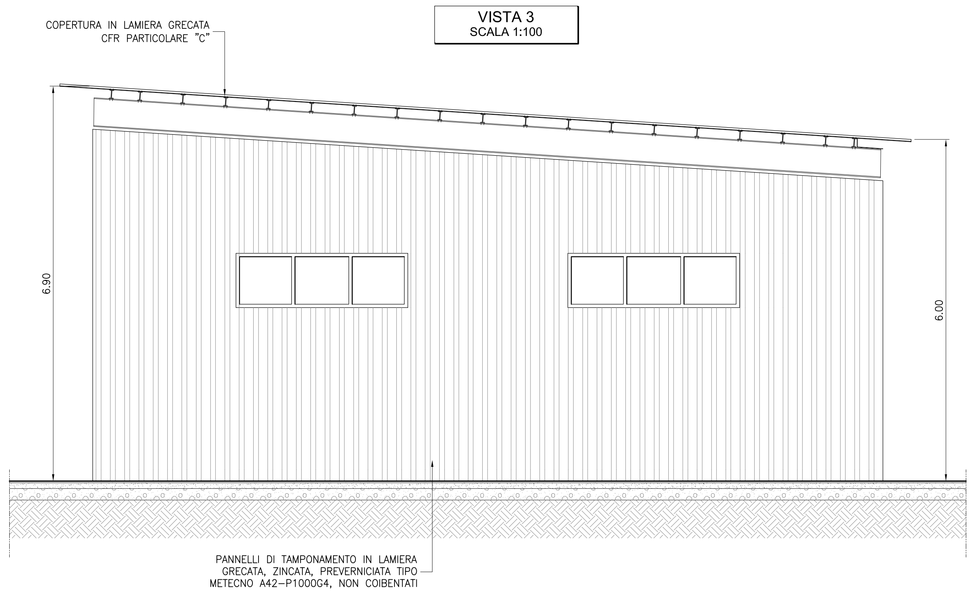

PARTICOLARE "B"
SCALA 1:2

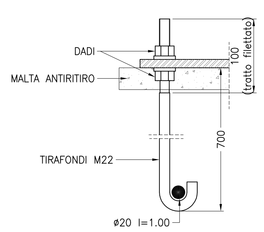

CARATTERISTICHE DEI MATERIALI:

–CALCESTRUZZO PER SOTTOFONDO:	classe resistenza minima: C16/25 Rapporto max a/c: – Classe di esposizione: X0 Classe di consistenza: S4
–CALCESTRUZZO STRUTTURALE:	classe resistenza minima: C25/30 Rapporto max a/c: 0.60 Classe di esposizione: XC2 Classe di consistenza: S4
–ACCIAIO PER ARMATURE:	Fe B450C
–ACCIAIO PER PROFILATI:	Fe 360, salvo diversamente specificato
–BULLONERIA E TIRAFONDI:	Come da norme CNR 10011, mai inferiori rispettivamente alla classe 6.6 o Fe360

NOTE:

- TUTTE LE MISURE SONO ESPRESSE IN METRI SALVO DIVERSAMENTE SPECIFICATO;

COORDINAMENTO E PROGETTAZIONE:

ambiente S.p.A.

CONSULENZA GEOTECNICA E AMBIENTALE:

STUDIO GEOTECNICO ITALIANO s.r.l.
ingegneria geotecnicaingegneria ambientaleingegneria sismica
geologia applicata

COMUNE DI BORGHETTO VARA (SP)

DISCARICA PER RIFIUTI NON PERICOLOSI
IN LOCALITA' LA MANGINA

Ordine Albo degli Ingegneri
Provincia di Alessandria N. 1054
Dott. Ing. STEFANO VEGGI
STUDIO GEOTECNICO ITALIANO

PROGETTO DEFINITIVO

REV. Rev.	DATA Date	DESCRIZIONE Description	REDATTO (SP/WP) Edited	CONTROLLATO (RSP) Checked	APPROVATO (DTR) Authorized
E01	29.07.2013	EMISSIONE	VIRNA SPADINI	STEFANO VEGGI	GIULIO MAGGI
E02					
E03					
E04					

CONTRATTO N. Contract Nr.

IDENTIFICAZIONE SGI
SGI identification

COMMESSA	CODICE ARCHIVIO	ELABORATO	EMISSIONE
0856	2–006	D22	E01

TITOLO Title

LOCALE DI RICOVERO MEZZI D'OPERA

NOME FILE File name: 08562–006D22E01

SCALA Scale: 1:100

SCALA GRAFICA Graphic scale: 0 1 2 3 4 5m

E' VIETATA LA RIPRODUZIONE DI QUESTO DOCUMENTO SENZA PREVENTIVA AUTORIZZAZIONE SCRITTA SGI Reproduction of this document is forbidden without prior written permission by SGI