

SCHEMA DI PROFILATURA FINALE (SEZ. A)

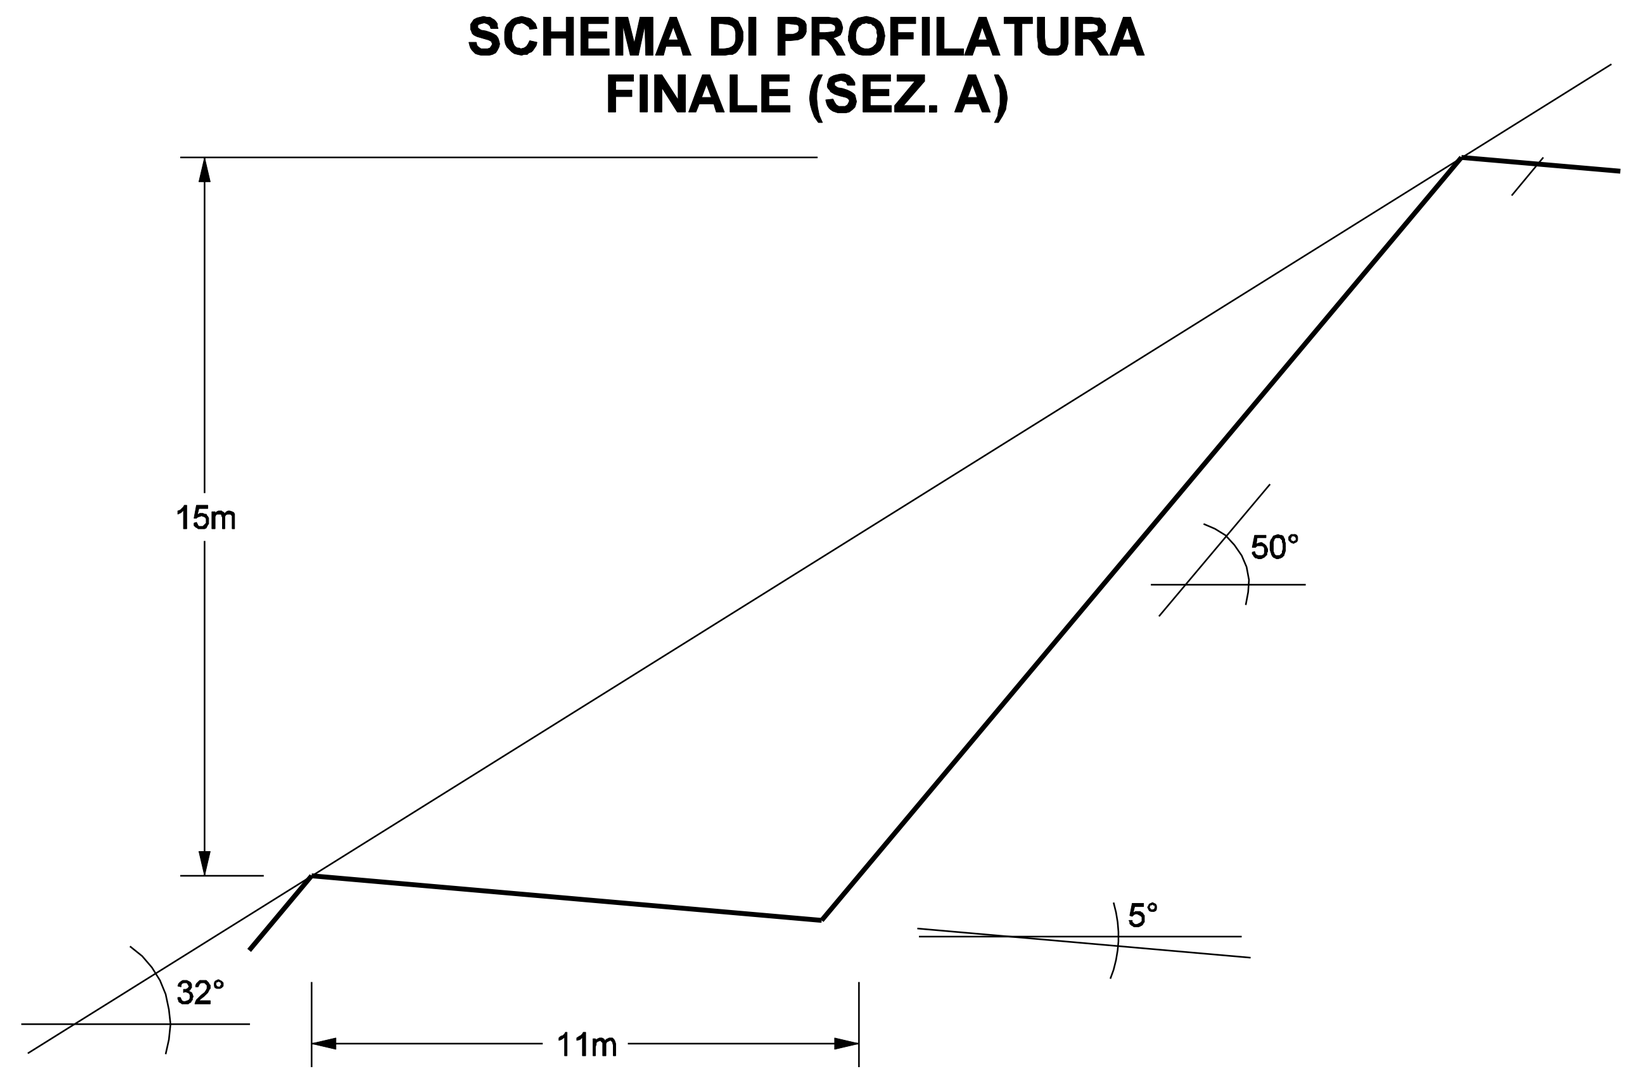


SEZIONE A-A'

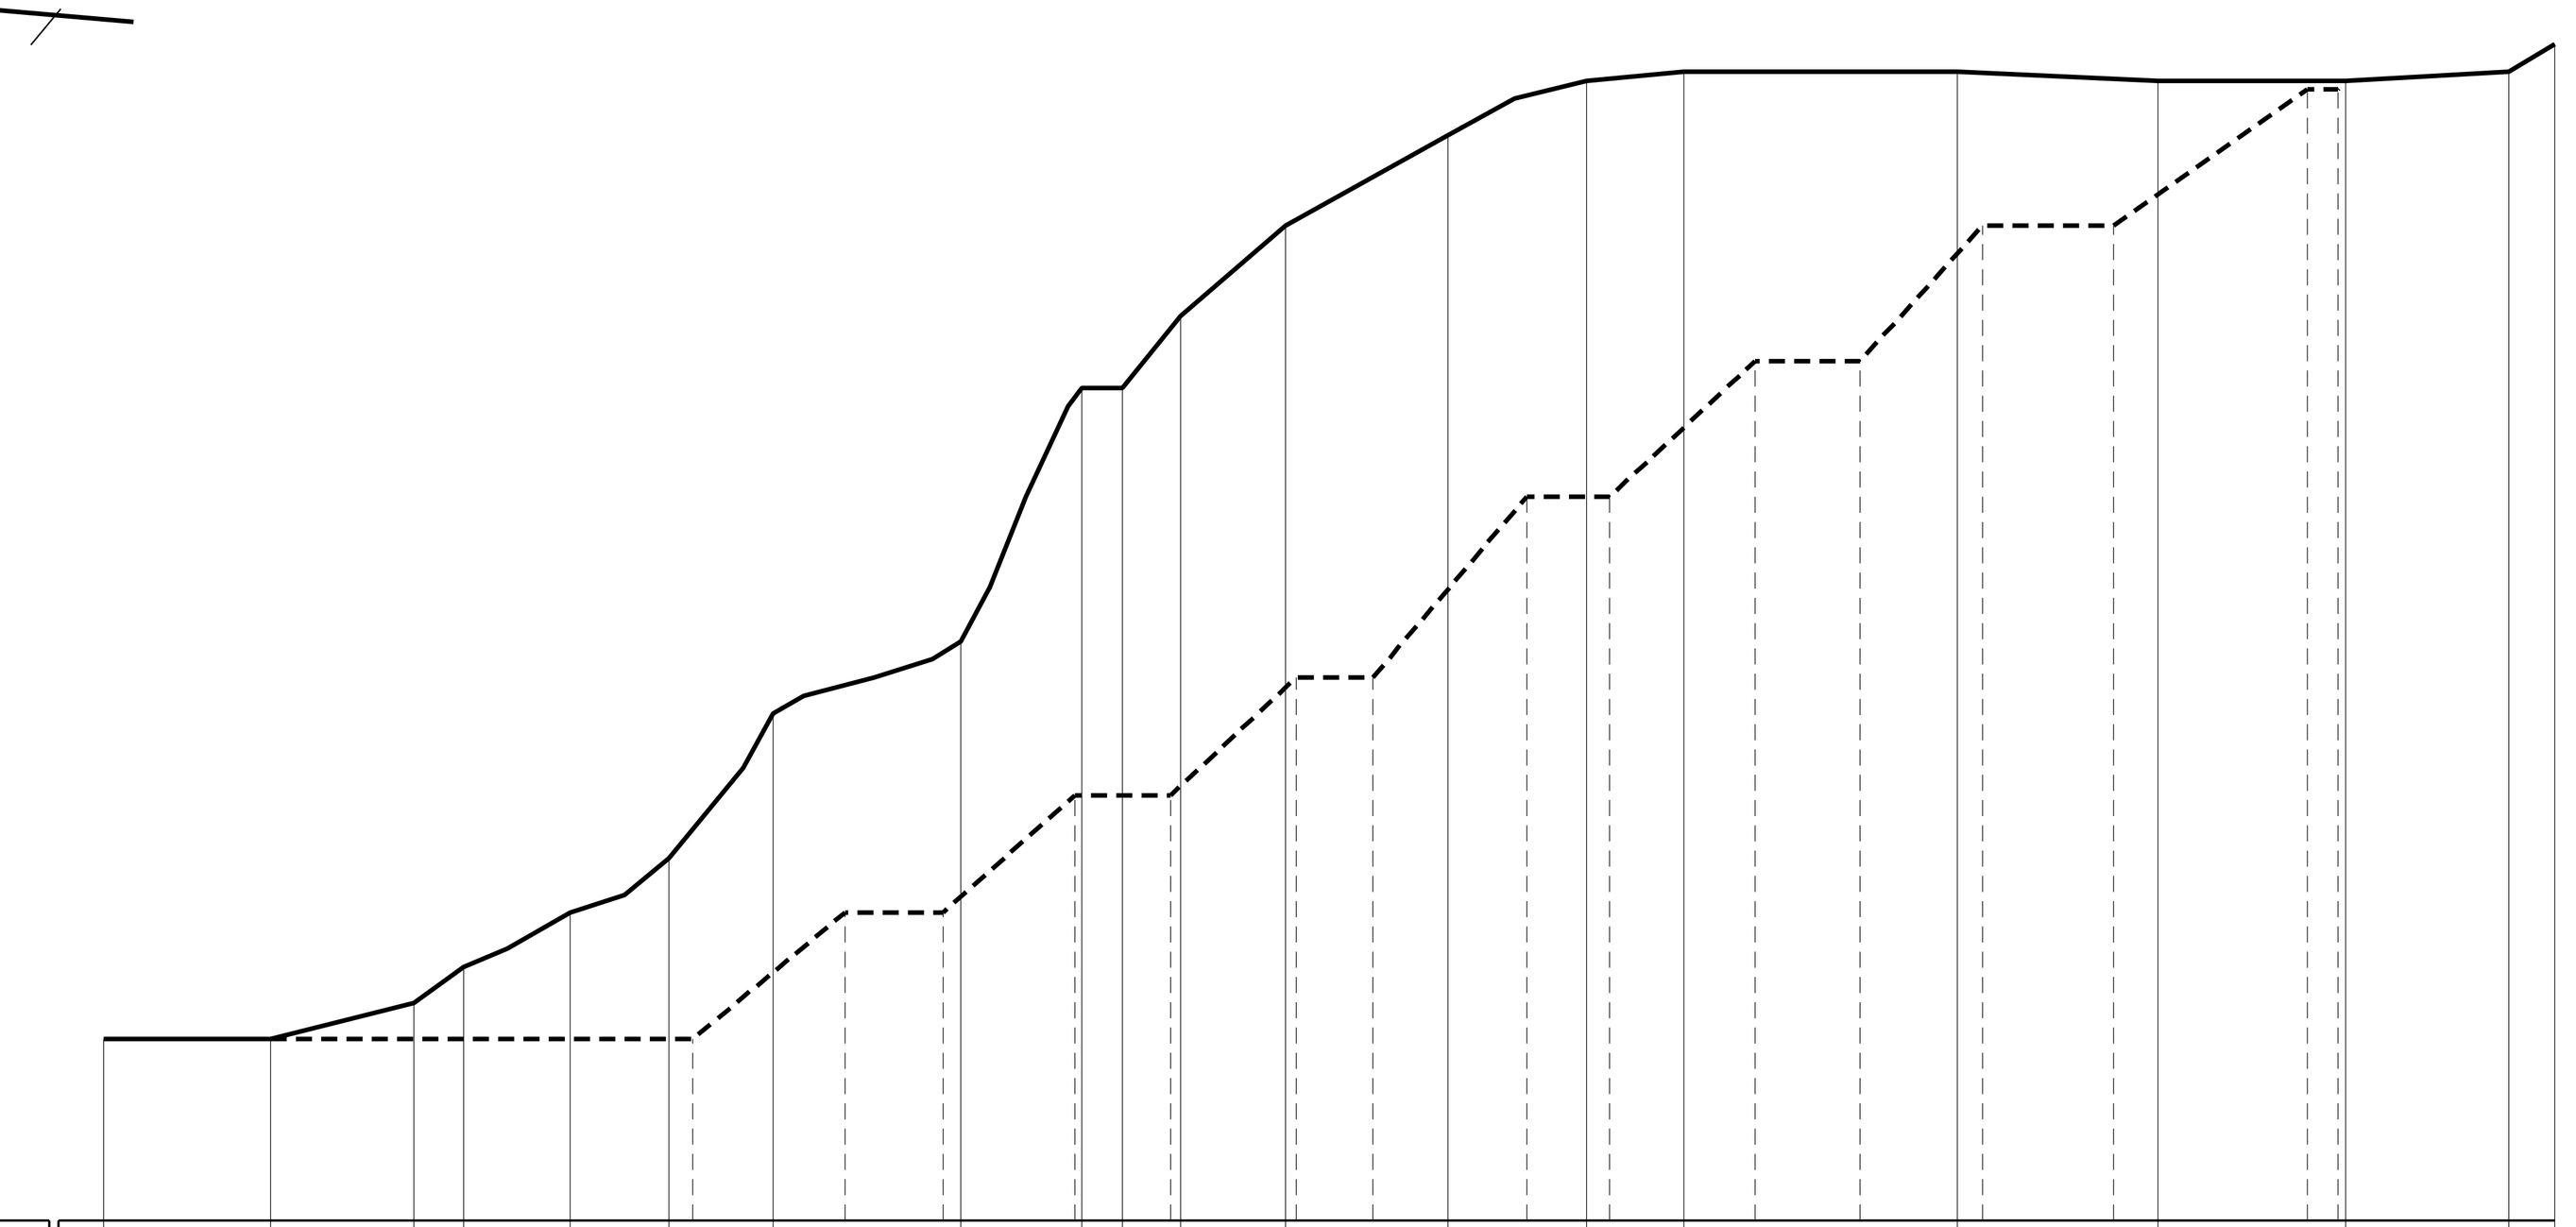


80.0 m

Situazione	Voce	Valori
SITUAZIONE ATTUALE	DISTANZE PARZIALI (m)	18.4 15.9 5.5 11.8 11.0 11.5 20.7 13.4 4.5 6.4 11.6 17.9 15.3 10.8 30.2 22.2 20.7 18.0 5.1
SITUAZIONE ATTUALE	QUOTE DEL TERRENO (m)	100.0 100.0 104.0 108.0 114.0 120.0 136.0 144.0 172.0 172.0 180.0 190.0 200.0 206.0 207.0 207.0 206.0 206.0 207.0 210.0
SITUAZIONE FINALE	DISTANZE PARZIALI (m)	65.2 16.8 10.9 14.6 10.5 13.9 8.5 17.1 9.1 16.1 11.6 13.5 14.5 21.4 3.4 0.9 18.0 5.1
SITUAZIONE FINALE	QUOTE DEL TERRENO (m)	100.0 100.0 114.0 114.0 127.0 127.0 140.0 140.0 160.0 160.0 175.0 175.0 190.0 190.0 205.0 205.0 206.0 207.0 210.0

SCHEMA DI PROFILATURA FINALE (SEZ. B)

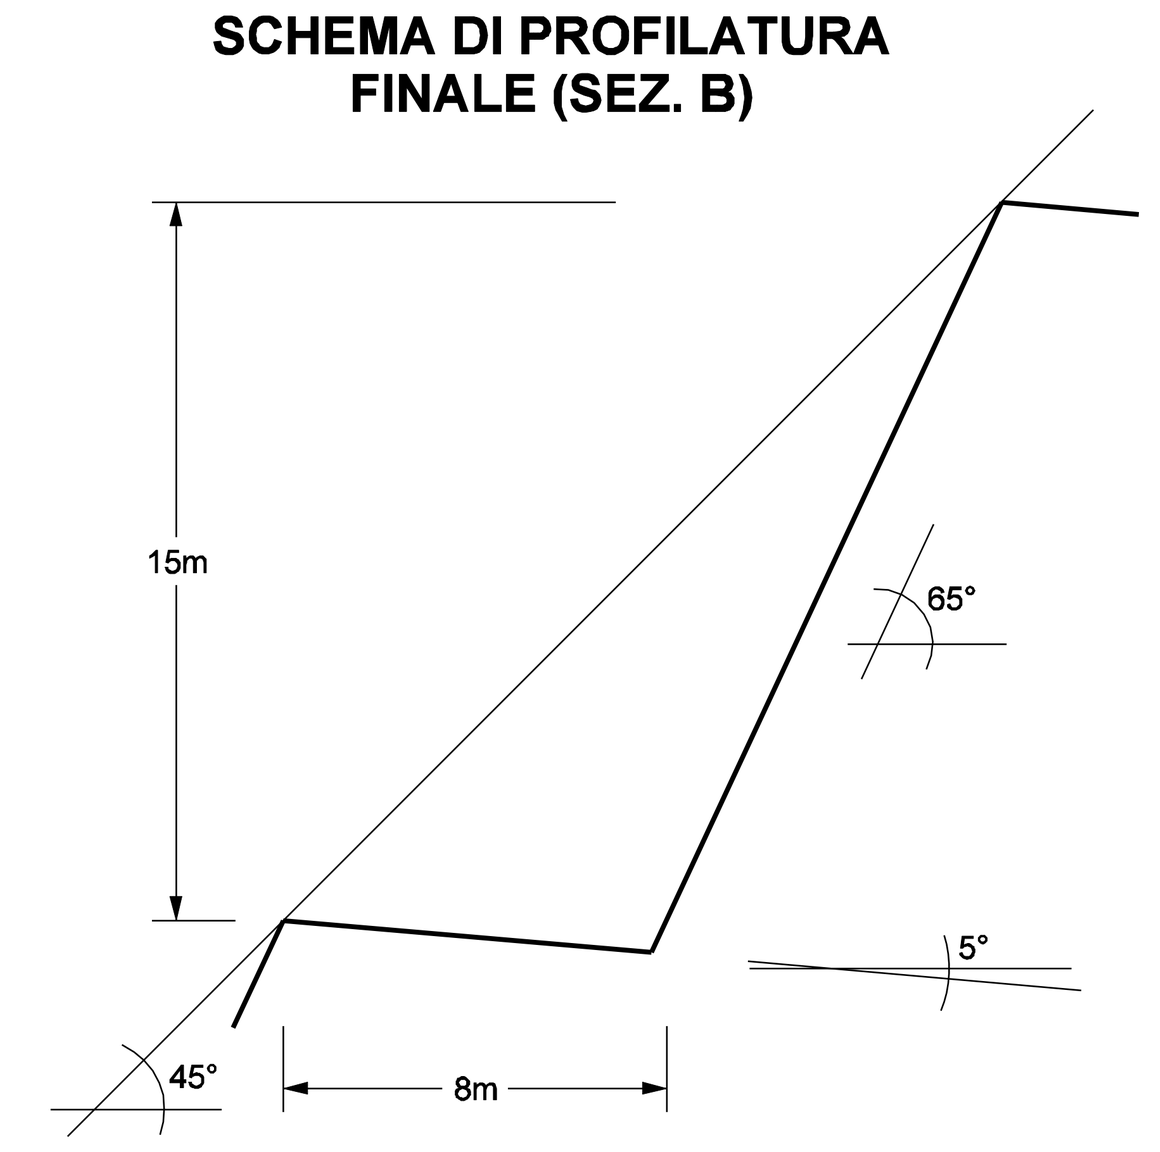


SEZIONE B-B'

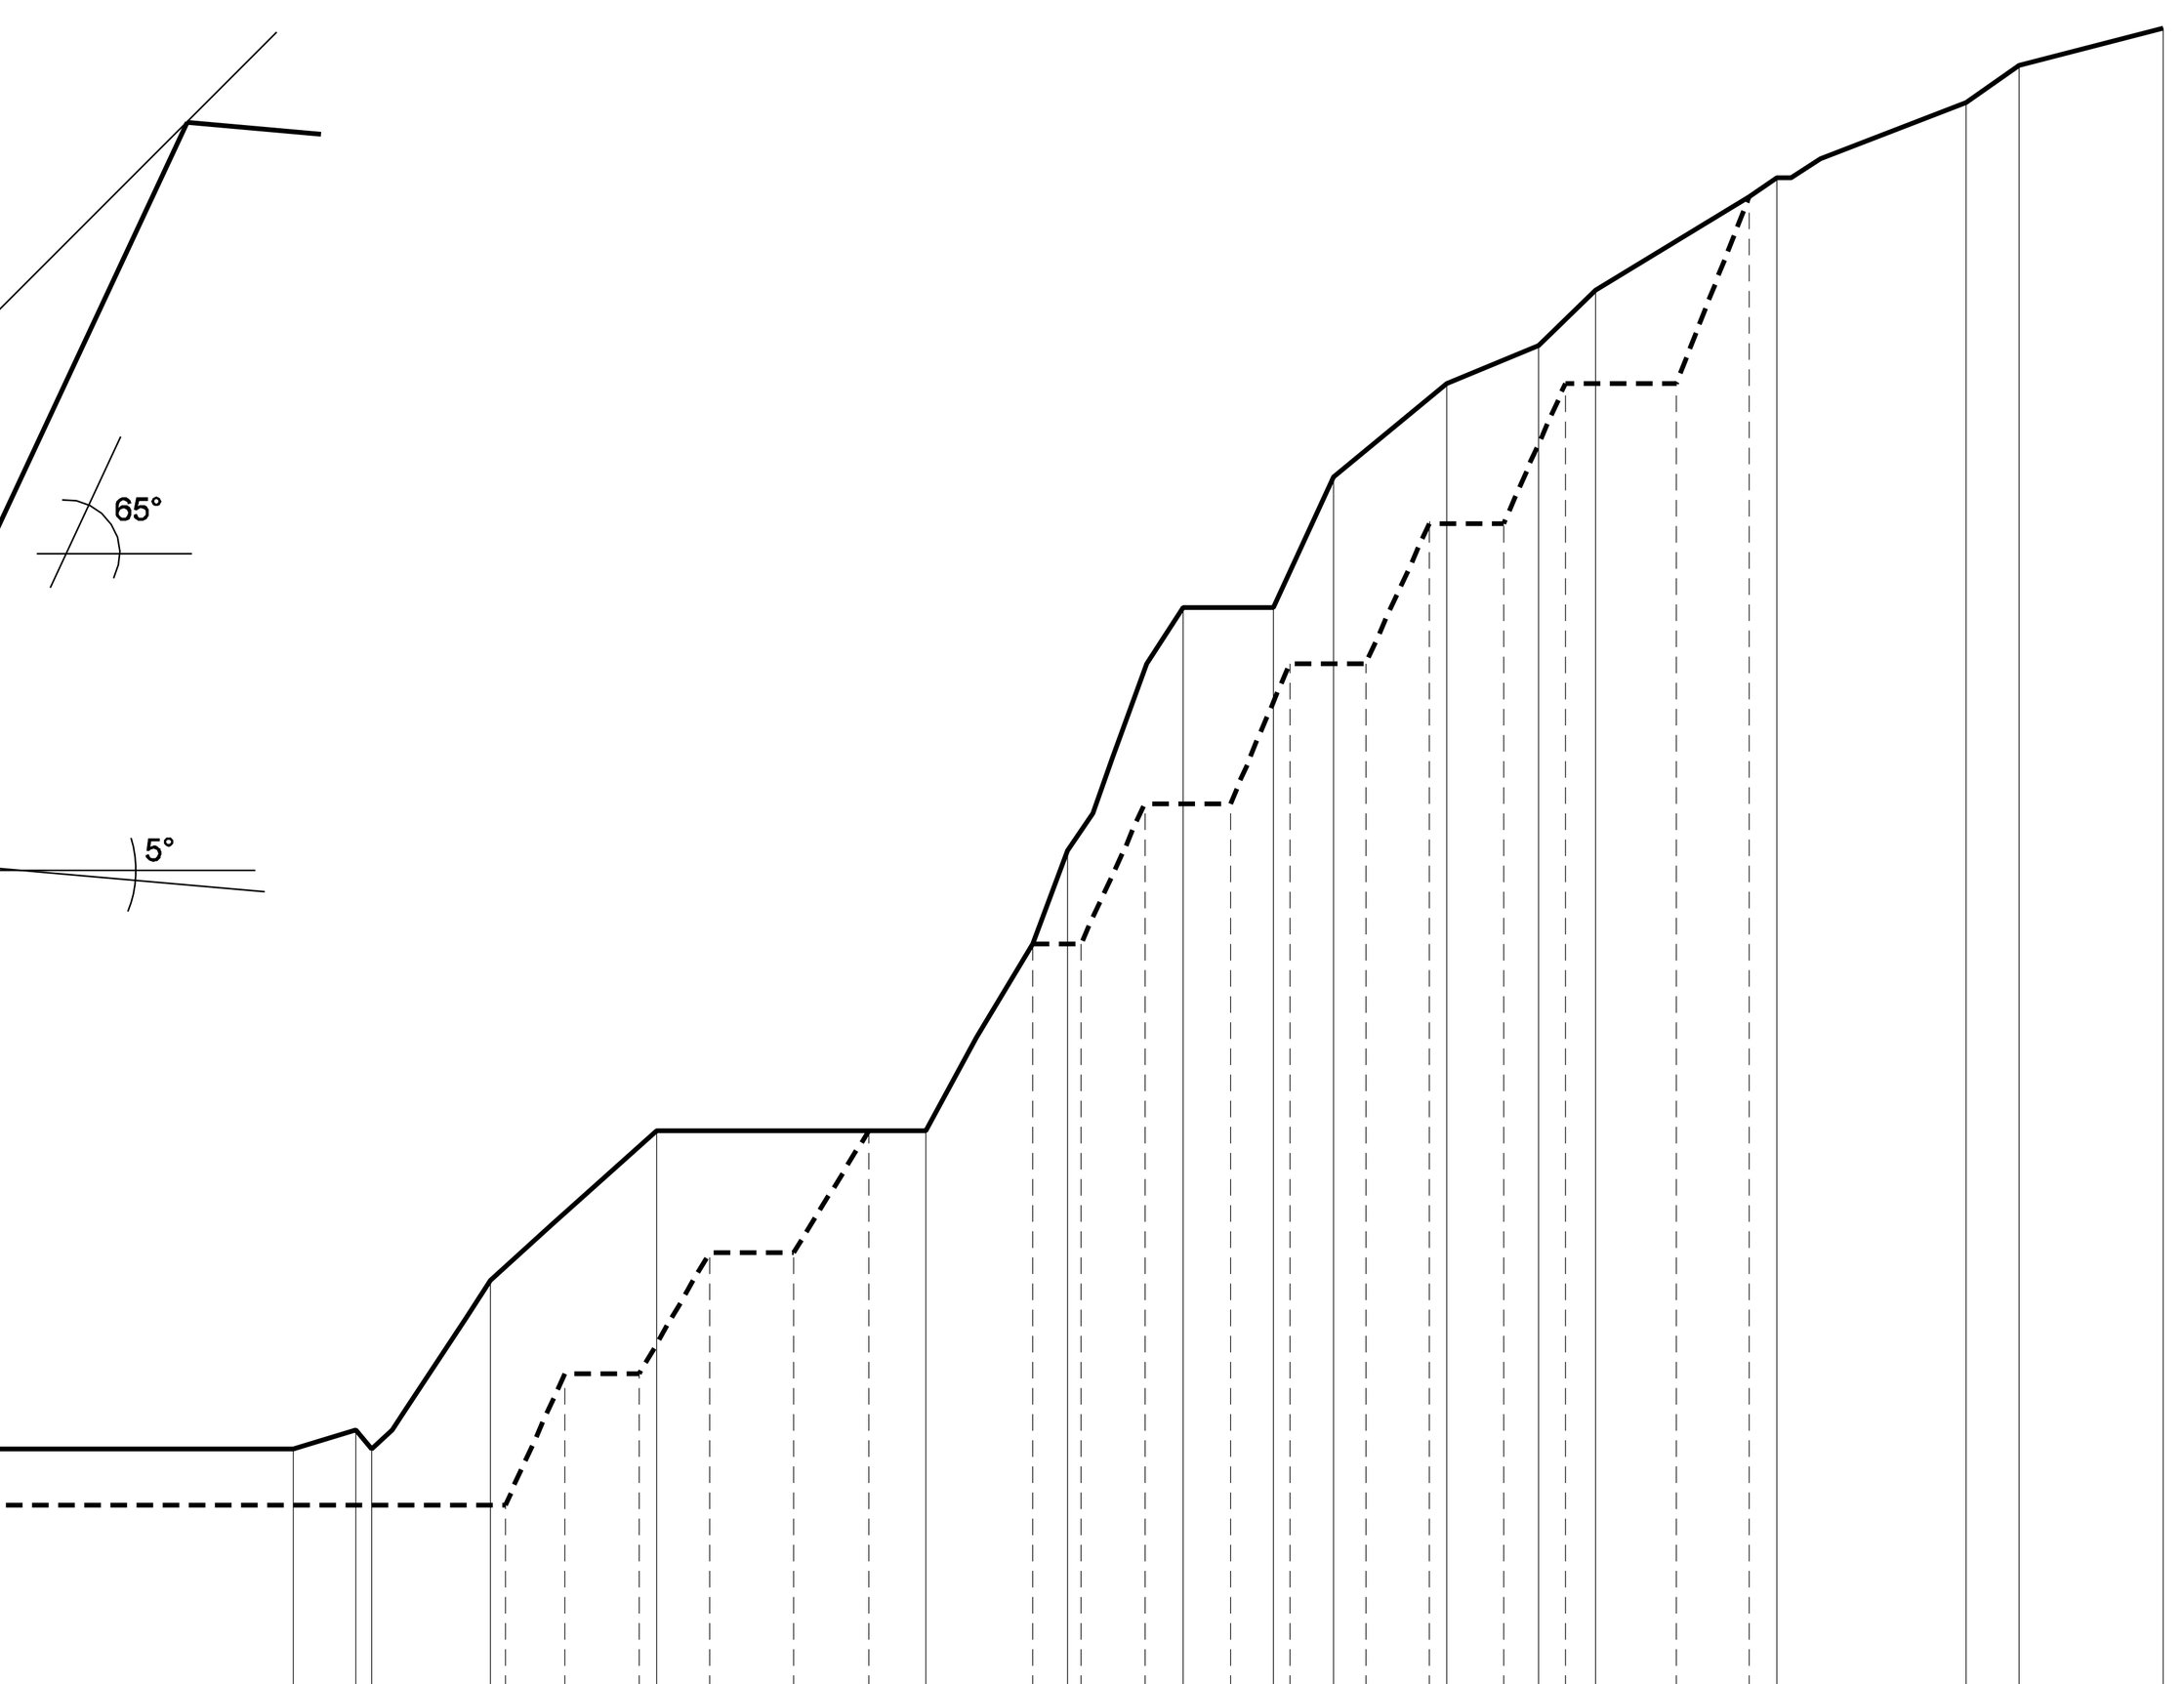


80.0 m

Situazione	Voce	Valori
SITUAZIONE ATTUALE	DISTANZE PARZIALI (m)	5.9 1.5 15.5 12.6 28.6 12.1 57.8 6.7 1.7 12.8 17.8 28.8 15.1 12.4 9.6 6.5 12.1 9.8 6.1 19.4 20.3 5.7 15.4
SITUAZIONE ATTUALE	QUOTE DEL TERRENO (m)	126.0 128.0 128.0 106.0 102.0 102.0 106.0 106.0 108.0 106.0 124.0 140.0 140.0 170.0 196.0 196.0 210.0 220.0 224.0 230.0 242.0 250.0 254.0 258.0
SITUAZIONE FINALE	DISTANZE PARZIALI (m)	5.9 1.5 15.5 12.6 12.2 5.4 103.6 6.4 8.0 7.5 9.0 8.1 6.1 11.4 5.2 6.8 9.2 6.3 8.1 6.8 7.9 6.6 11.8 7.8 3.0 20.3 5.7 15.4
SITUAZIONE FINALE	QUOTE DEL TERRENO (m)	126.0 128.0 128.0 106.0 102.0 102.0 100.0 100.0 114.0 114.0 127.0 127.0 140.0 140.0 160.0 160.0 175.0 175.0 190.0 190.0 205.0 205.0 220.0 220.0 240.0 242.0 250.0 254.0 258.0

SCHEMA DI PROFILATURA FINALE (SEZ. C)

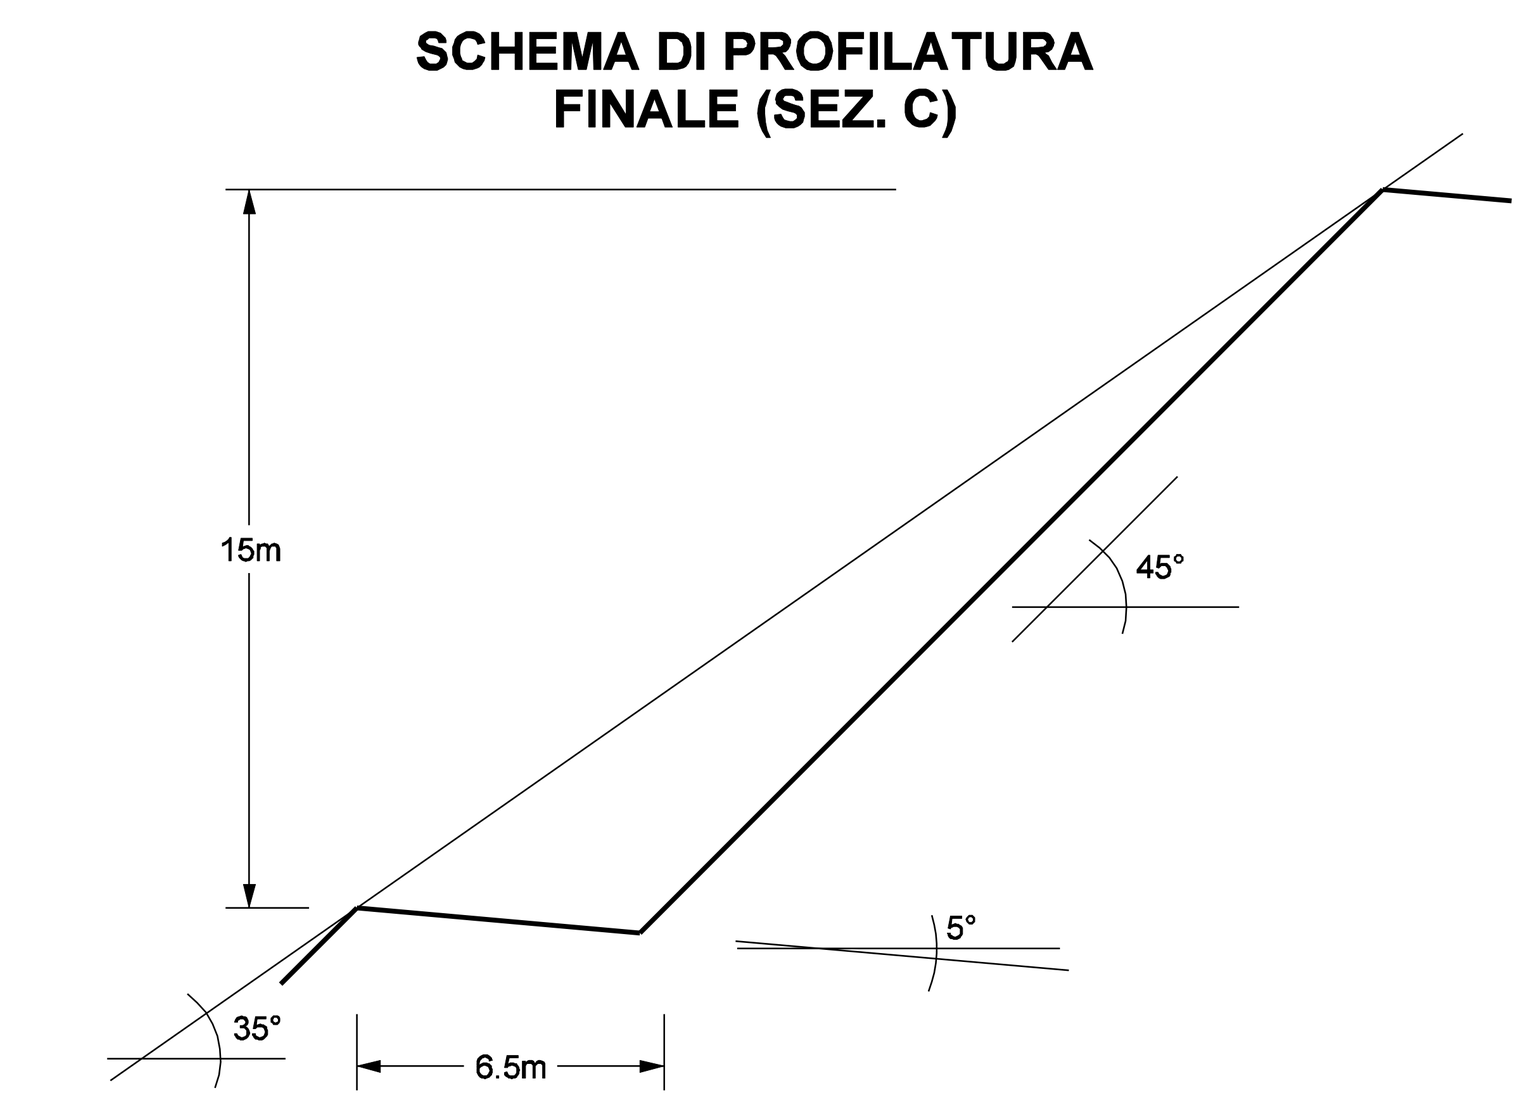


SEZIONE C-C'

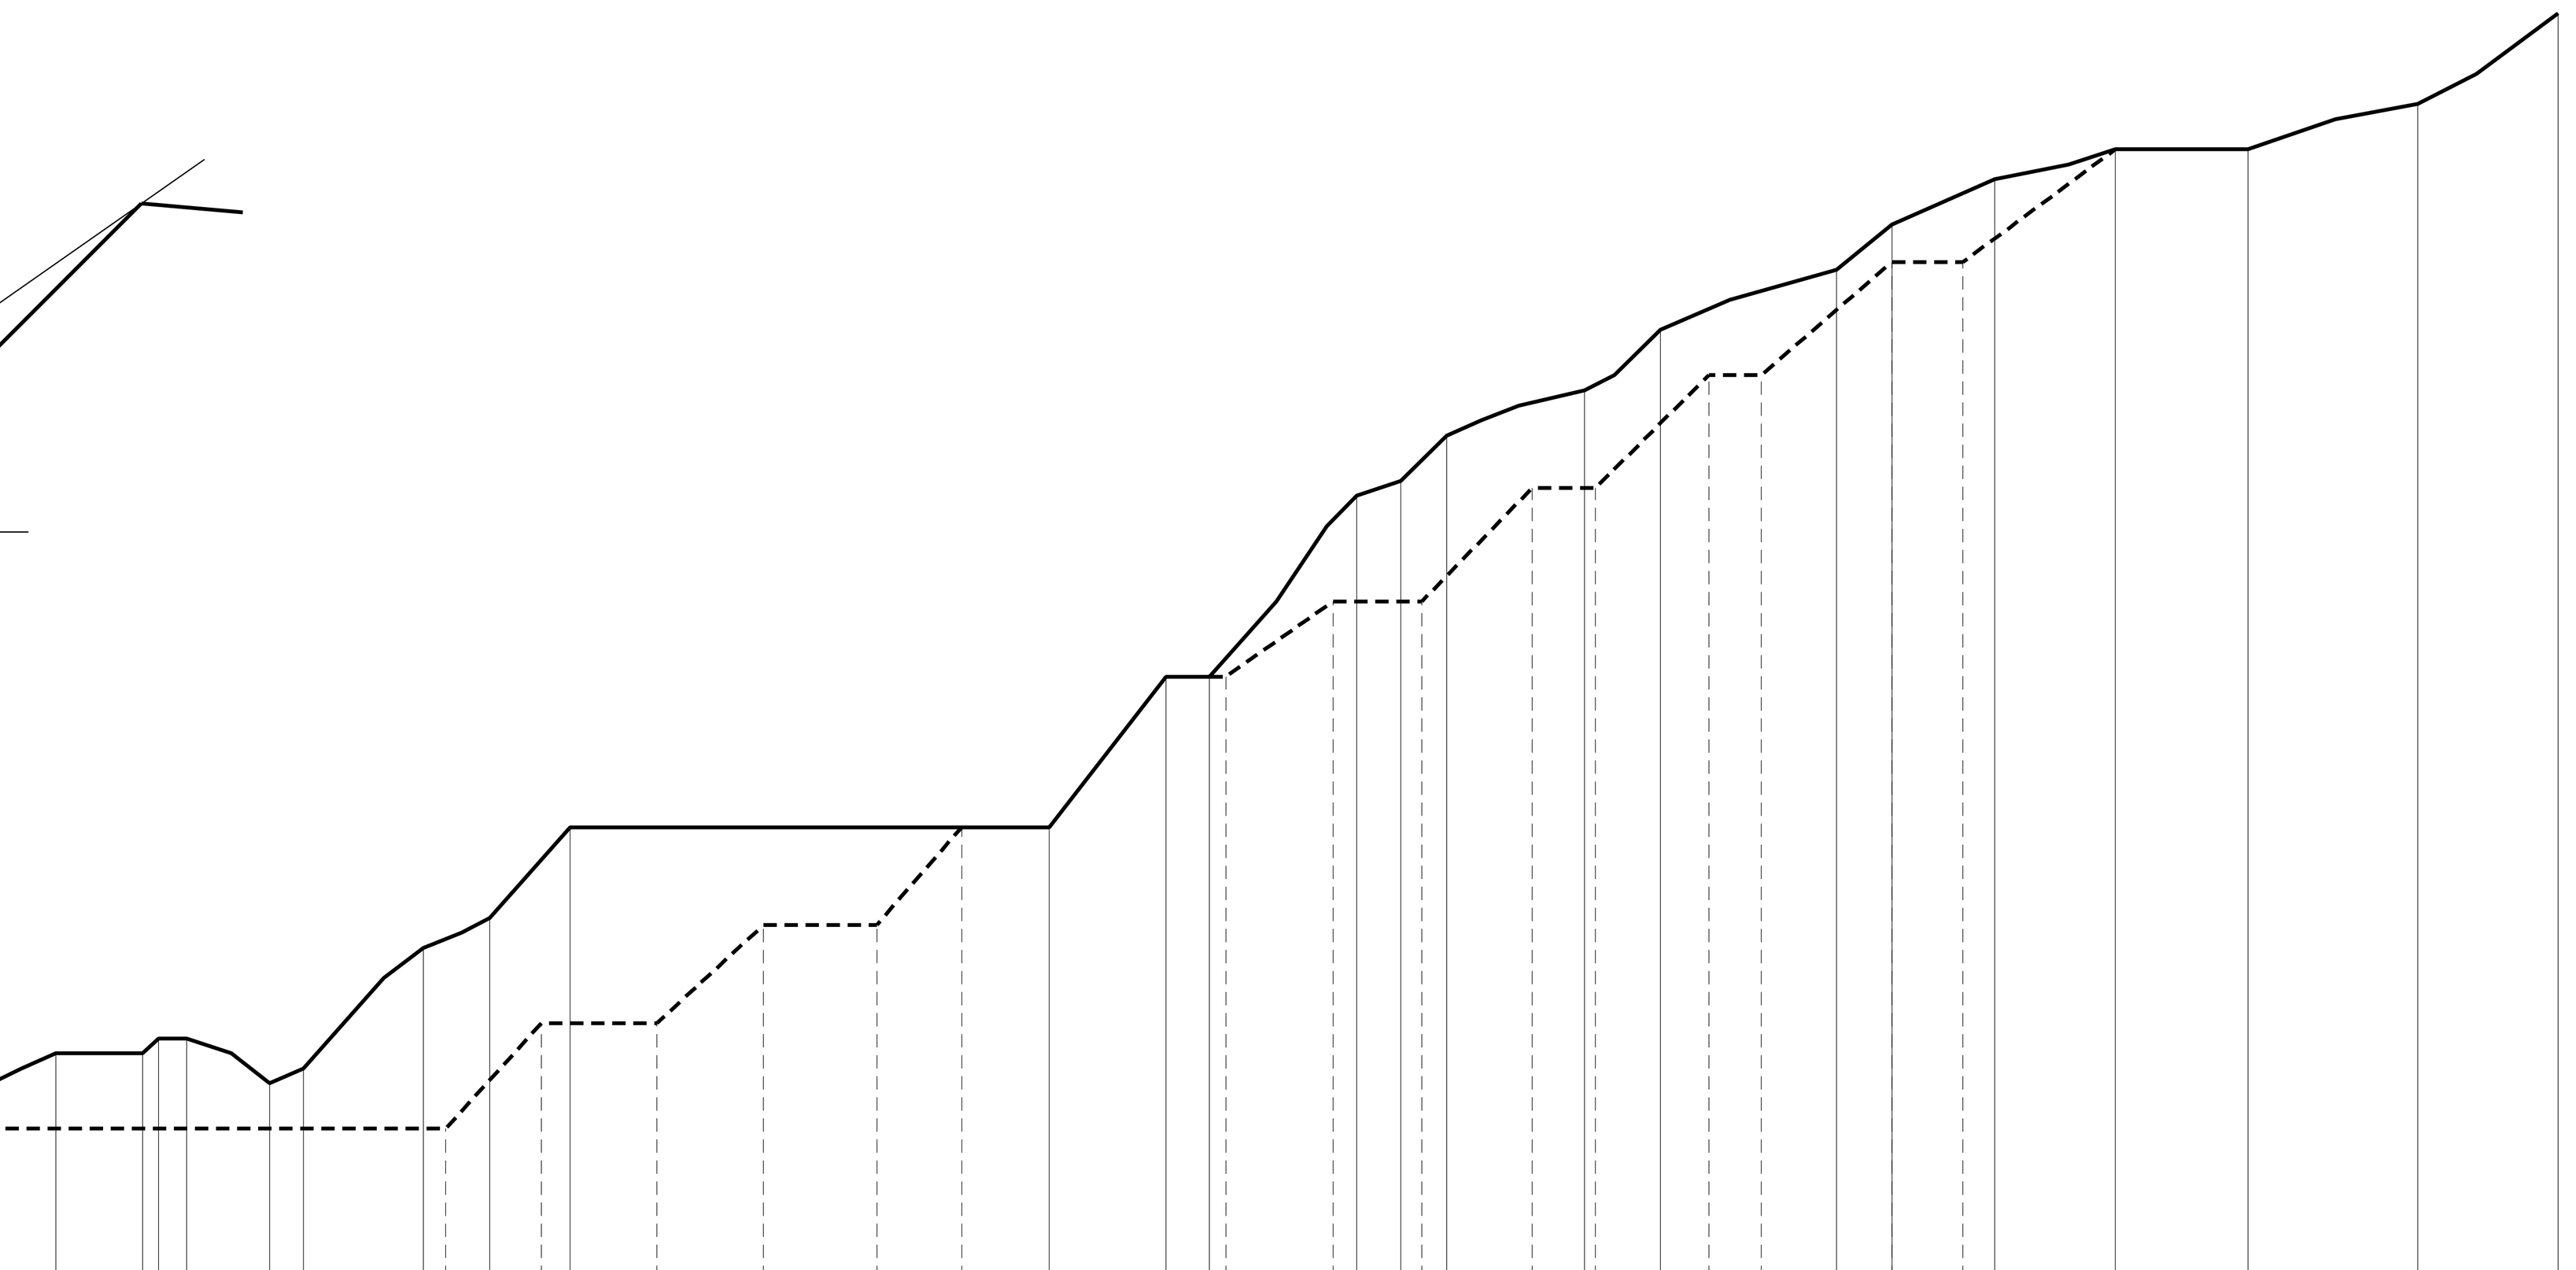

80.0 m

Situazione	Voce	Valori
SITUAZIONE ATTUALE	DISTANZE PARZIALI (m)	28.0 6.2 18.8 29.0 8.5 11.5 2.1 3.7 11.0 4.5 15.9 8.8 10.7 63.5 15.5 5.8 19.6 5.8 6.1 18.3 10.0 23.4 7.3 13.6 16.0 17.6 22.5 18.6
SITUAZIONE ATTUALE	QUOTE DEL TERRENO (m)	100.0 100.0 104.0 106.0 106.0 110.0 110.0 112.0 112.0 106.0 108.0 124.0 128.0 140.0 140.0 160.0 160.0 184.0 186.0 192.0 198.0 206.0 214.0 220.0 226.0 230.0 230.0 236.0 248.0
SITUAZIONE FINALE	DISTANZE PARZIALI (m)	142.3 12.7 15.3 14.1 15.1 11.3 11.5 15.5 7.9 14.3 11.7 14.6 8.4 15.1 6.9 17.3 9.4 20.2 17.6 22.5 18.6
SITUAZIONE FINALE	QUOTE DEL TERRENO (m)	100.0 100.0 114.0 114.0 127.0 127.0 140.0 140.0 160.0 160.0 170.0 170.0 185.0 185.0 200.0 200.0 215.0 215.0 230.0 230.0 236.0 248.0


SEZIONE D-D'

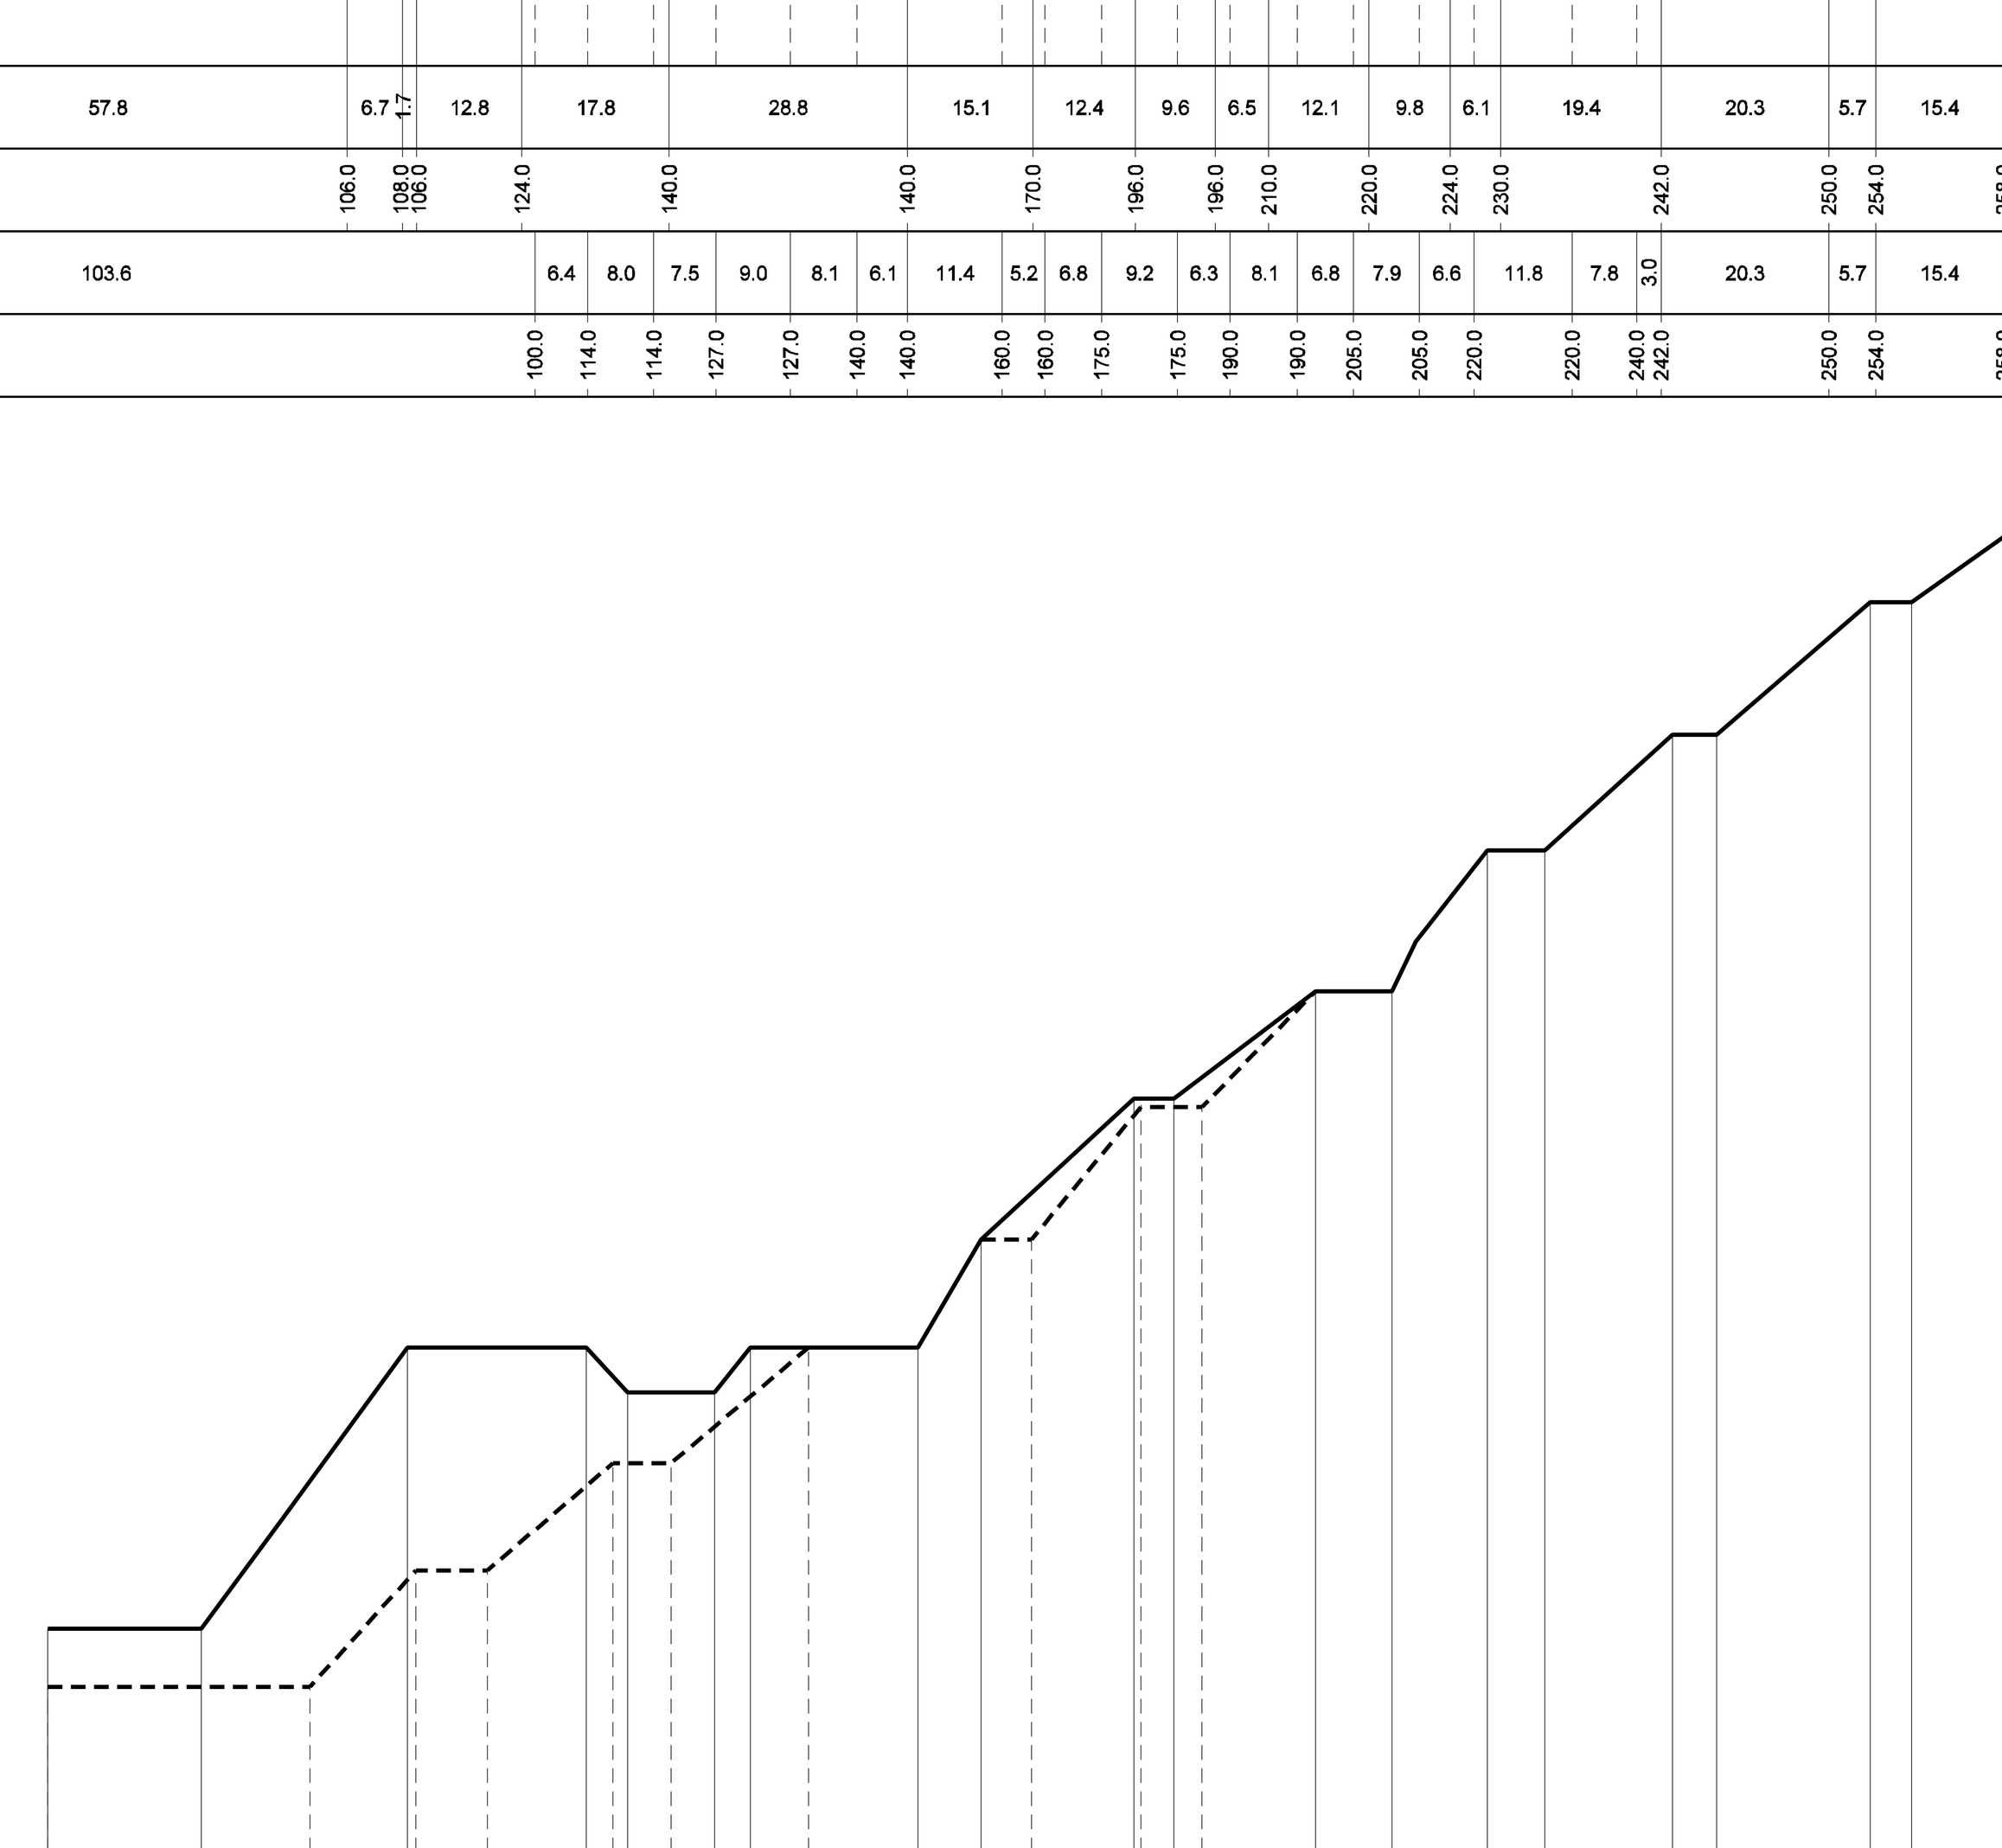

80.0 m

Situazione	Voce	Valori
SITUAZIONE ATTUALE	DISTANZE PARZIALI (m)	18.5 24.9 21.6 5.0 10.5 4.3 20.3 7.7 18.4 4.8 17.1 9.3 11.5 7.0 15.4 5.3 18.6 5.0 19.8 4.5 33.9 5.9 46.4
SITUAZIONE ATTUALE	QUOTE DEL TERRENO (m)	107.0 107.0 141.0 141.0 135.5 135.5 141.0 141.0 154.0 171.0 171.0 184.0 184.0 201.0 201.0 215.0 215.0 231.0 231.0 245.0 245.0 270.0 272.0 300.0
SITUAZIONE FINALE	DISTANZE PARZIALI (m)	31.6 12.8 8.7 15.1 7.0 16.7 13.2 7.7 6.0 13.2 7.4 13.7 9.3 11.5 7.0 15.4 5.3 18.6 5.0 19.8 4.5 33.9 5.9 46.4
SITUAZIONE FINALE	QUOTE DEL TERRENO (m)	100.0 100.0 114.0 114.0 127.0 127.0 141.0 141.0 154.0 154.0 170.0 170.0 184.0 184.0 201.0 201.0 215.0 215.0 231.0 231.0 245.0 245.0 270.0 272.0 300.0


SEZIONE E-E'

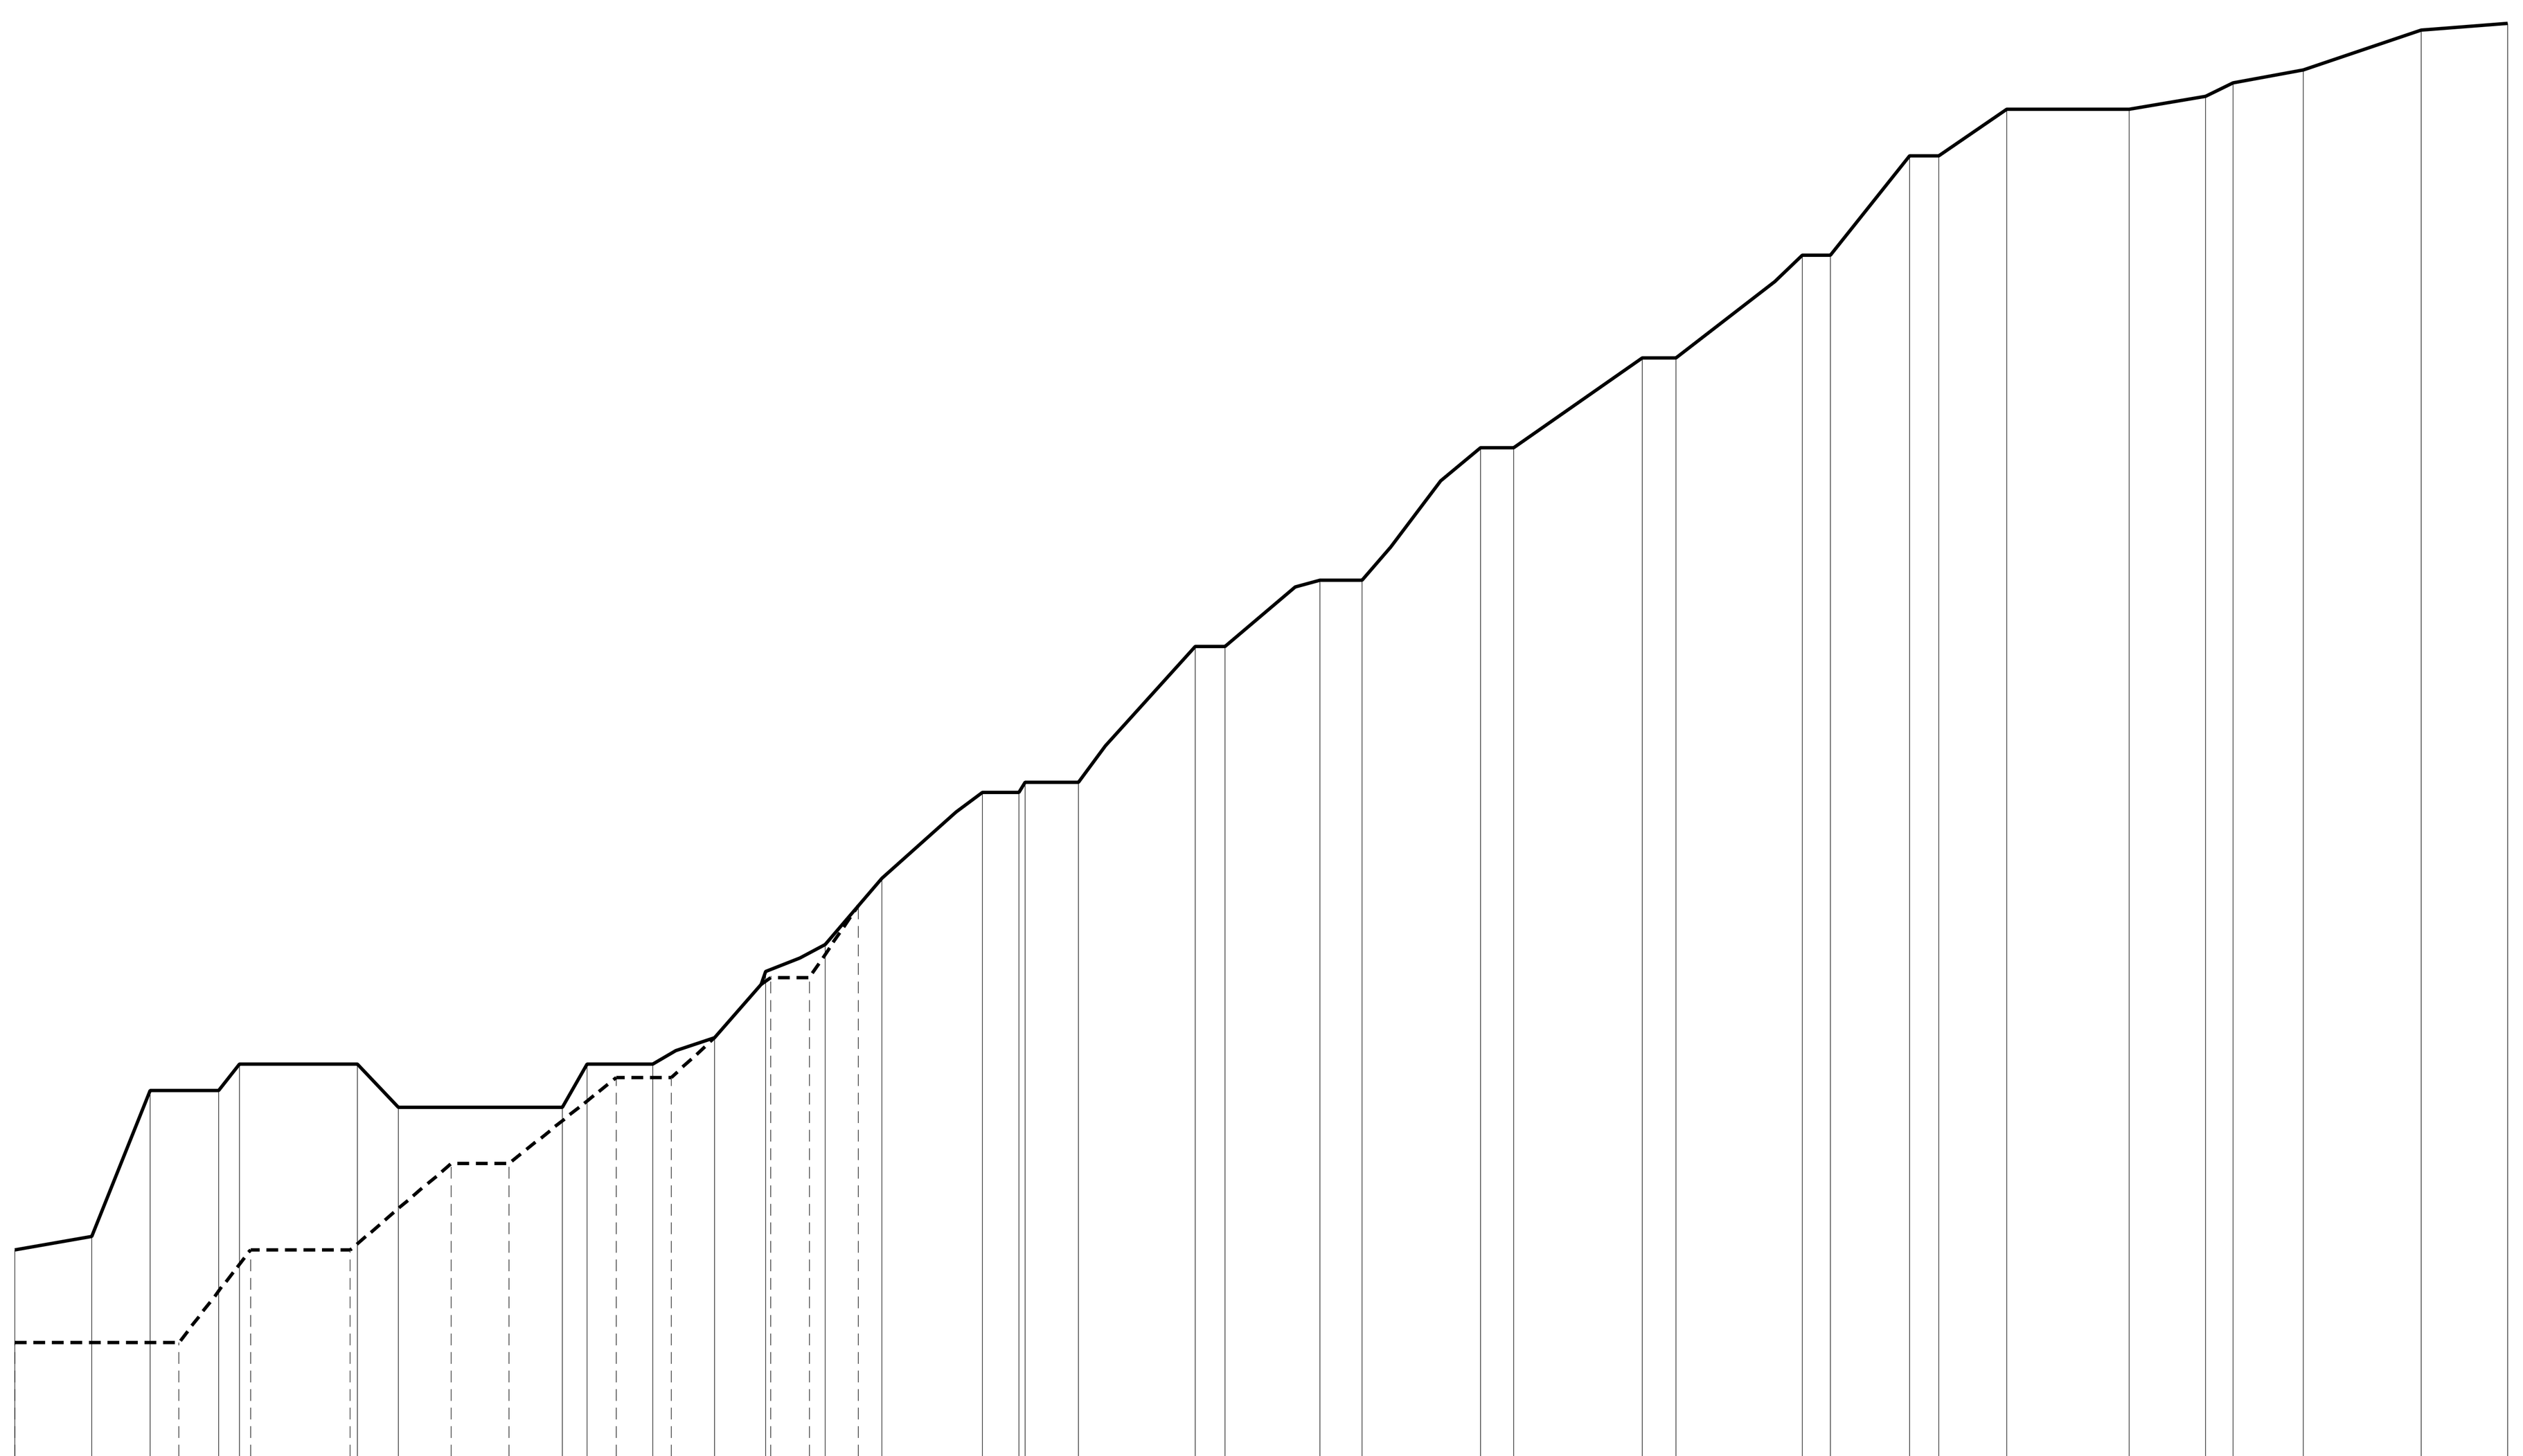

80.0 m

Situazione	Voce	Valori
SITUAZIONE ATTUALE	DISTANZE PARZIALI (m)	11.7 8.8 10.3 3.1 17.8 6.2 24.7 3.8 9.9 9.3 7.7 9.0 8.6 15.2 5.5 0.9 8.1 17.6 4.5 14.3 6.4 17.8 5.1 19.4 5.1 19.0 4.3 11.9 4.4 10.2 18.5 11.5 4.2 10.5 17.8 13.0
SITUAZIONE ATTUALE	QUOTE DEL TERRENO (m)	114.0 116.0 138.0 138.0 142.0 142.0 135.5 135.5 142.0 142.0 146.0 156.0 160.0 170.0 183.0 183.0 184.5 184.5 205.0 205.0 215.0 215.0 235.0 235.0 248.5 248.5 264.0 264.0 279.0 279.0 286.0 286.0 288.0 290.0 292.0 298.0 299.0
SITUAZIONE FINALE	DISTANZE PARZIALI (m)	24.8 10.8 14.9 15.3 8.7 16.2 8.3 15.0 5.8 7.4 3.6 15.2 5.5 0.9 8.1 17.6 4.5 14.3 6.4 17.8 5.1 19.4 5.1 19.0 4.3 11.9 4.4 10.2 18.5 11.5 4.2 10.5 17.8 13.0
SITUAZIONE FINALE	QUOTE DEL TERRENO (m)	100.0 100.0 114.0 114.0 127.0 127.0 140.0 140.0 155.0 155.0 165.8 170.0 183.0 183.0 184.5 184.5 205.0 205.0 215.0 215.0 235.0 235.0 248.5 248.5 264.0 264.0 279.0 279.0 286.0 286.0 288.0 290.0 292.0 298.0 299.0


SEZIONE F-F'

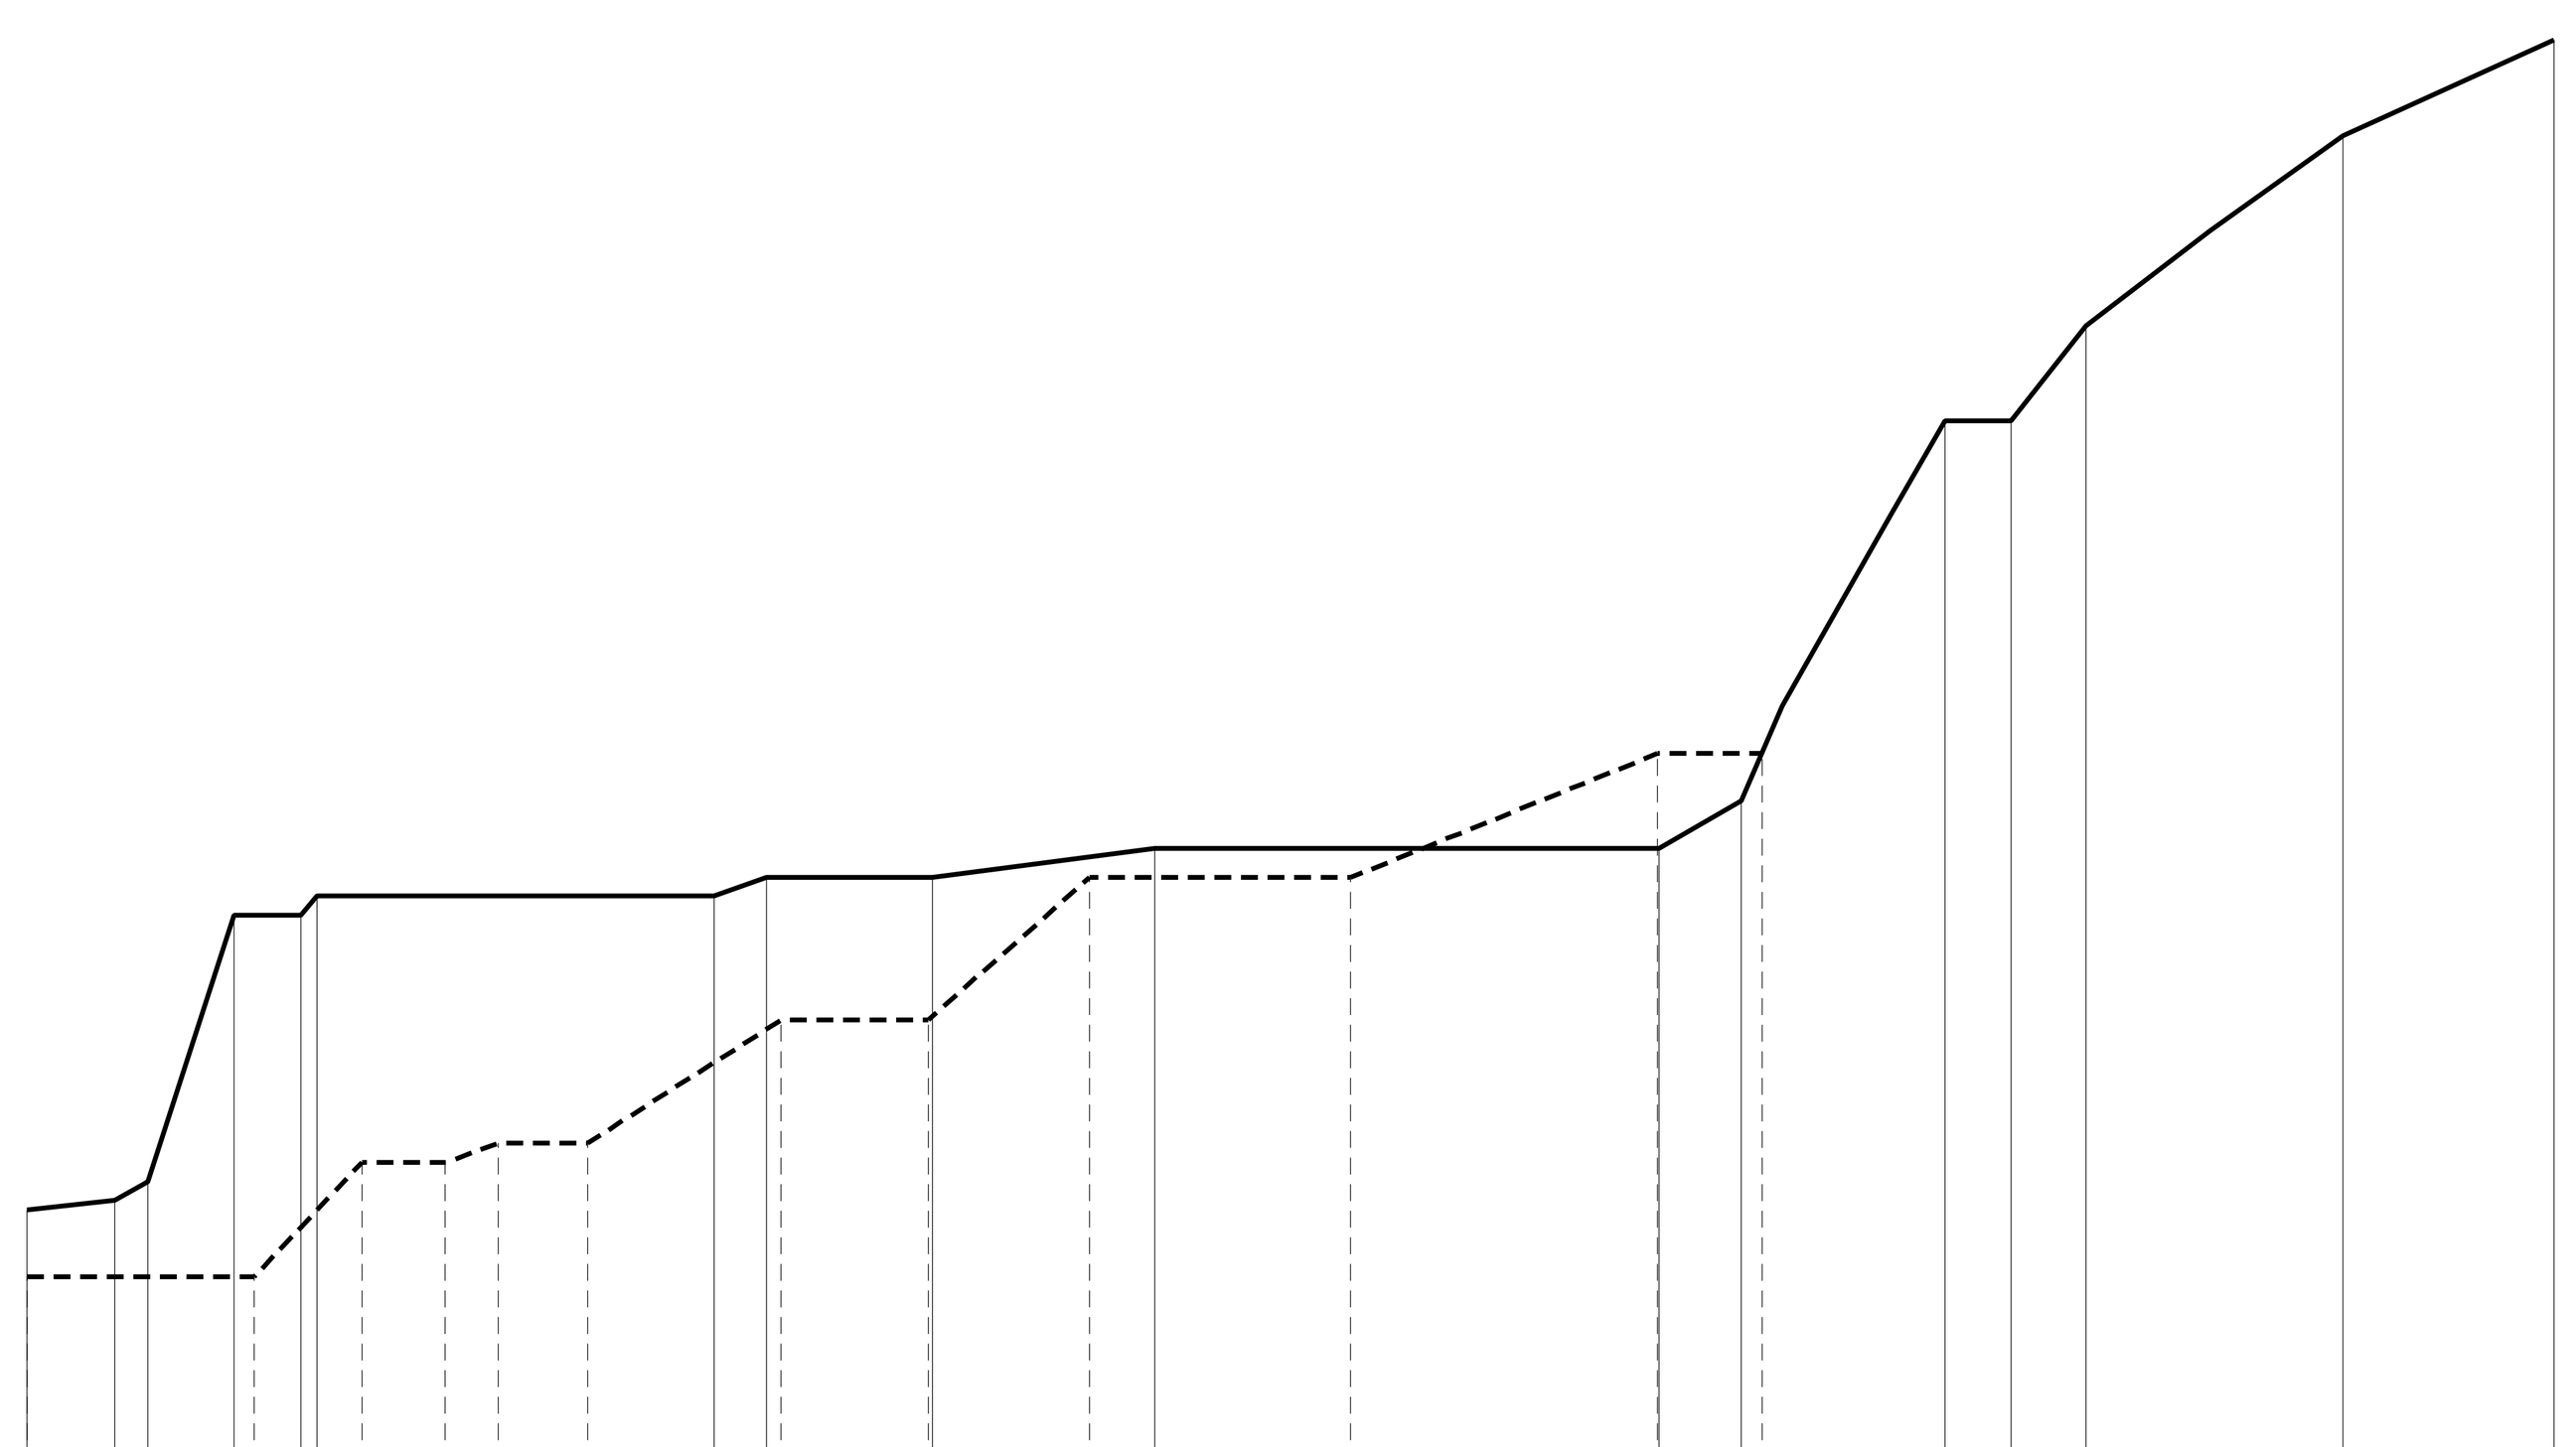

80.0 m

Situazione	Voce	Valori
SITUAZIONE ATTUALE	DISTANZE PARZIALI (m)	9.2 3.5 9.1 7.1 1.7 41.7 5.5 17.5 23.4 53.0 8.7 21.4 6.9 7.9 27.0 22.2
SITUAZIONE ATTUALE	QUOTE DEL TERRENO (m)	107.0 108.0 110.0 138.0 138.0 140.0 140.0 142.0 142.0 145.0 145.0 150.0 190.0 190.0 200.0 220.0 230.0
SITUAZIONE FINALE	DISTANZE PARZIALI (m)	23.8 11.3 8.7 5.6 9.4 20.3 15.5 16.9 27.4 32.3 11.0 19.2 6.9 7.9 27.0 22.2
SITUAZIONE FINALE	QUOTE DEL TERRENO (m)	100.0 100.0 112.0 112.0 114.0 114.0 127.0 127.0 142.0 142.0 155.0 155.0 190.0 190.0 200.0 220.0 230.0

SEZIONE G-G'

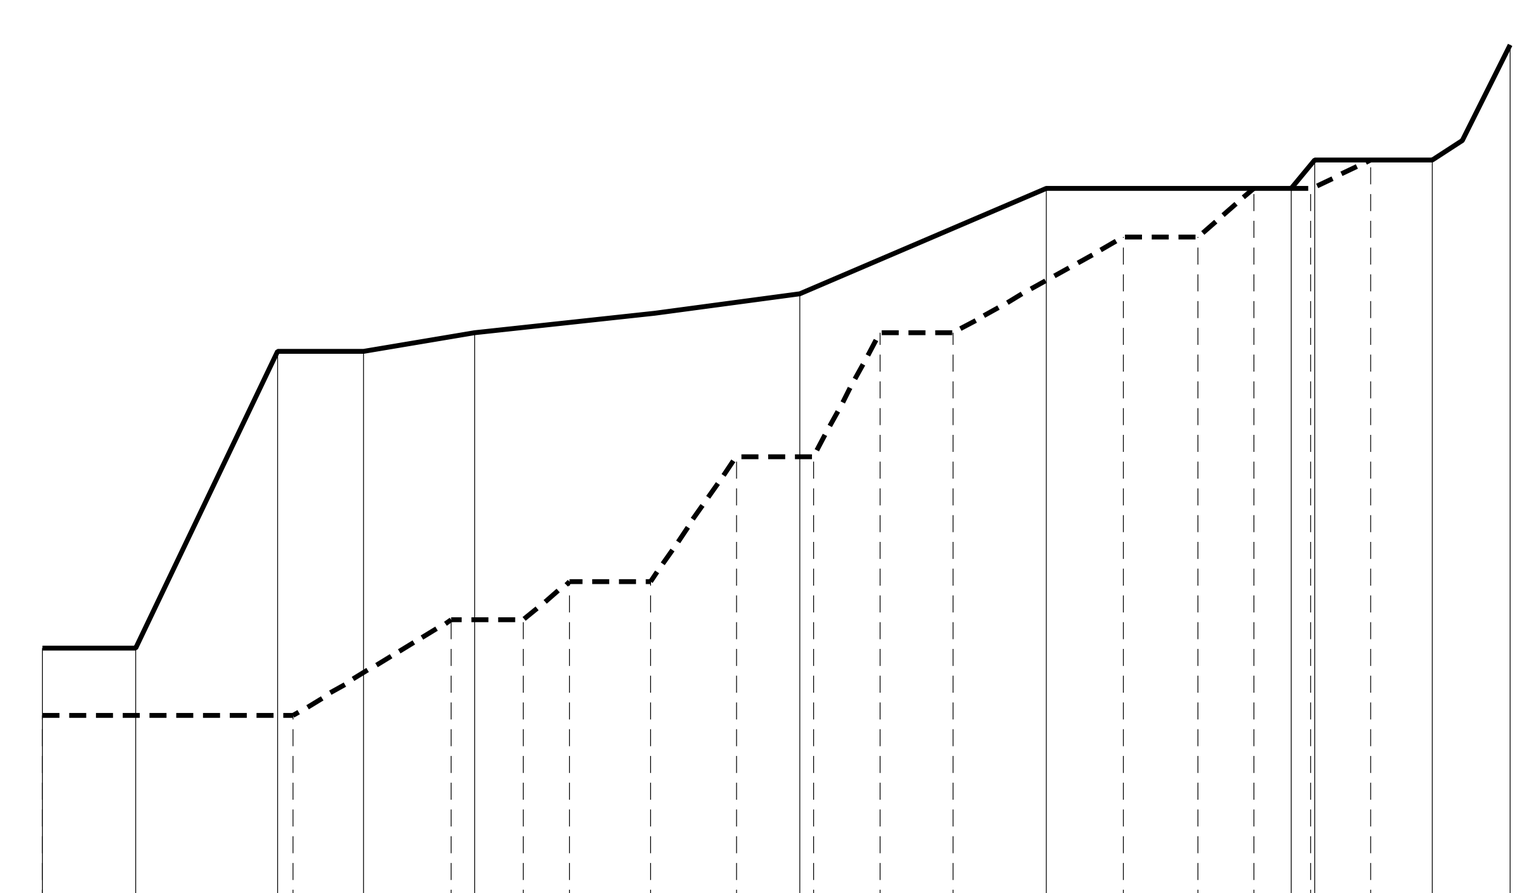

80.0 m

Situazione	Voce	Valori
SITUAZIONE ATTUALE	DISTANZE PARZIALI (m)	9.8 14.8 9.0 11.6 34.0 25.7 25.6 2.4 12.3 8.1
SITUAZIONE ATTUALE	QUOTE DEL TERRENO (m)	107.0 107.0 138.0 138.0 140.0 144.0 155.0 155.0 158.0 158.0 170.0
SITUAZIONE FINALE	DISTANZE PARZIALI (m)	26.2 16.5 7.5 4.8 8.5 9.0 8.0 6.9 7.6 17.7 7.8 5.8 5.9 6.3 6.4 8.1
SITUAZIONE FINALE	QUOTE DEL TERRENO (m)	100.0 100.0 110.0 110.0 114.0 114.0 127.0 127.0 140.0 140.0 150.0 150.0 155.0 155.0 158.0 158.0 170.0

LEGENDA

- ——— Profilo attuale
- - - - - Profilo finale

SCALA	GIUGGIA COSTRUZIONI srl	GEOMIN srl geologia cave miniere
1 : 1.000	Cava TREVO Comune di VADO LIGURE (SV)	VIA ROSSANA,3 - MADONNA DELL'OLMO - 12100 CUNEO TELEFONO E FAX (0171) 412947 e-mail: geomin@mtrade.com
PROGETTO DI COLTIVAZIONE E RECUPERO AMBIENTALE	DIS. VIGLIETTI D.	DATA Giugno 2013
	VER.	DATA
SEZIONI TOPOGRAFICHE	COMMESSA C3480	DIS. **D05**

LA DITTA SI RISERVA A TERMINI DI LEGGE LA PROPRIETA' DI QUESTO DISEGNO CON DIVIETO DI RIPRODURLO O DI RENDERLO COMUNQUE NOTO A TERZI SENZA LA SUA AUTORIZZAZIONE