

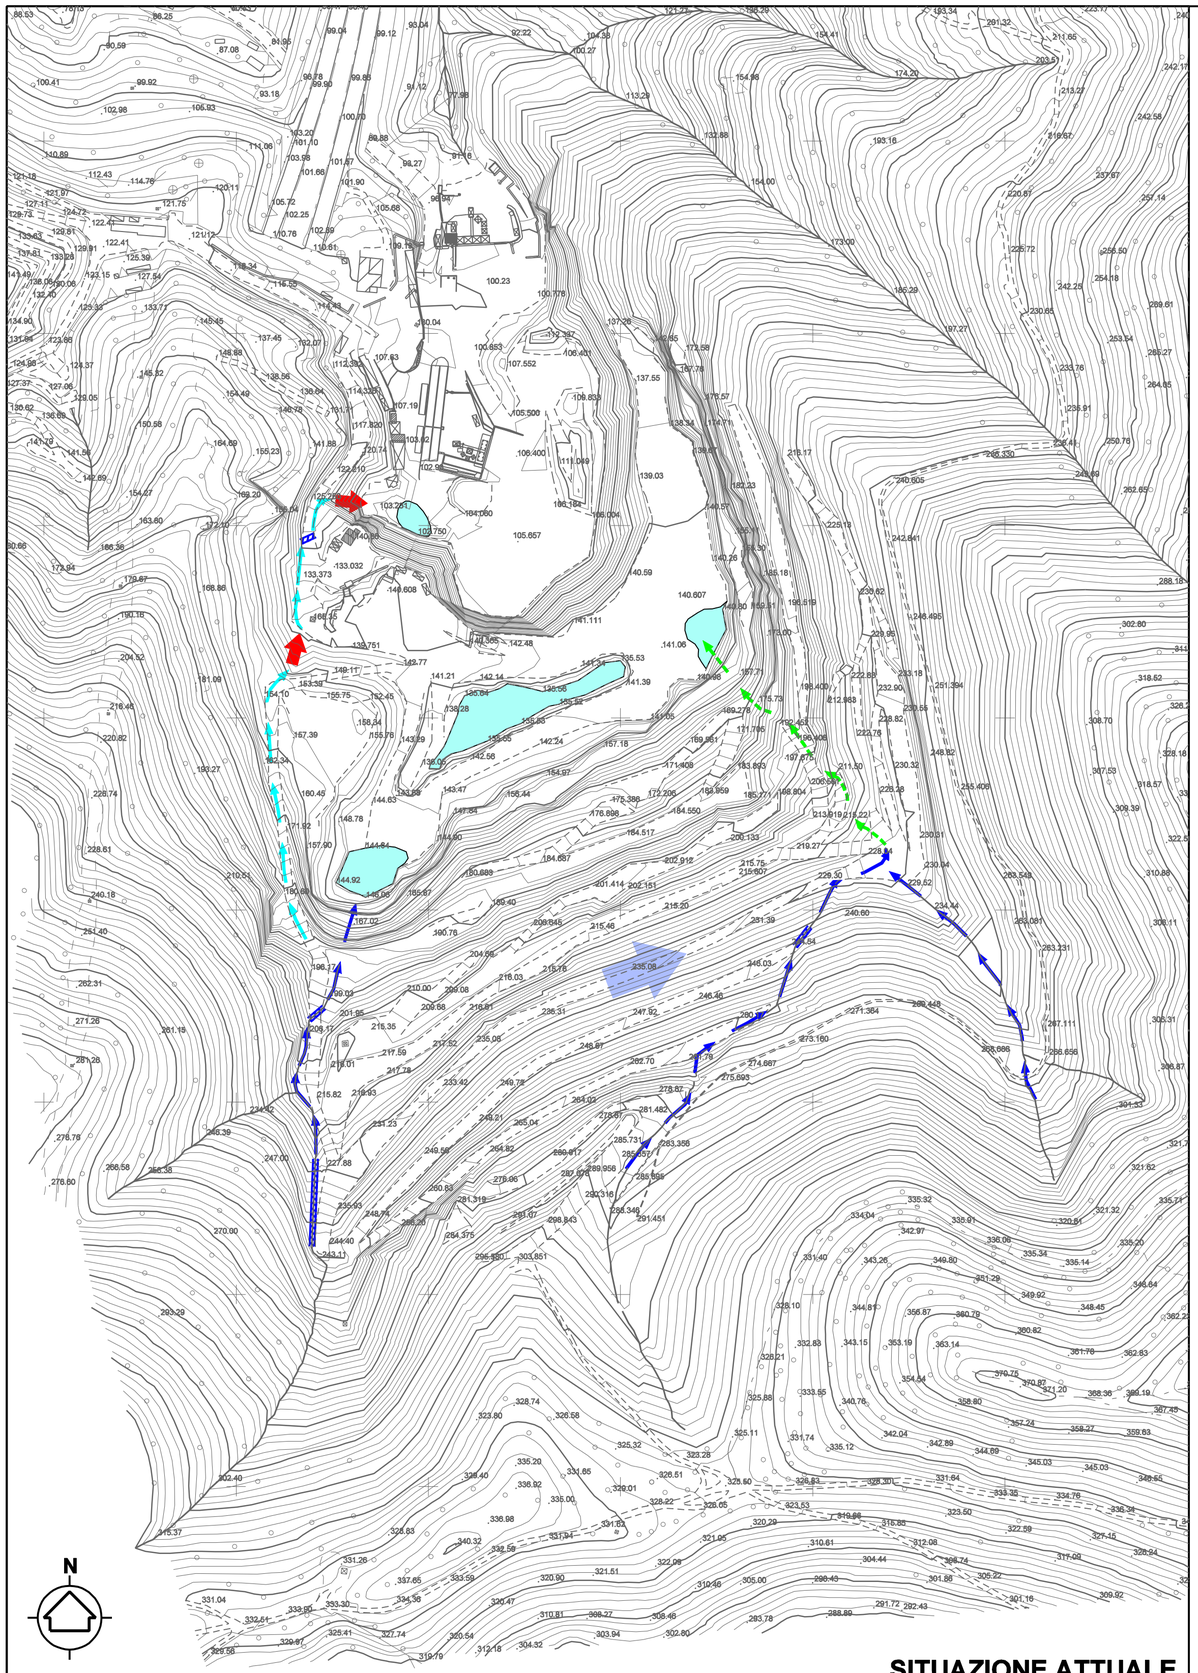



**SITUAZIONE ATTUALE**

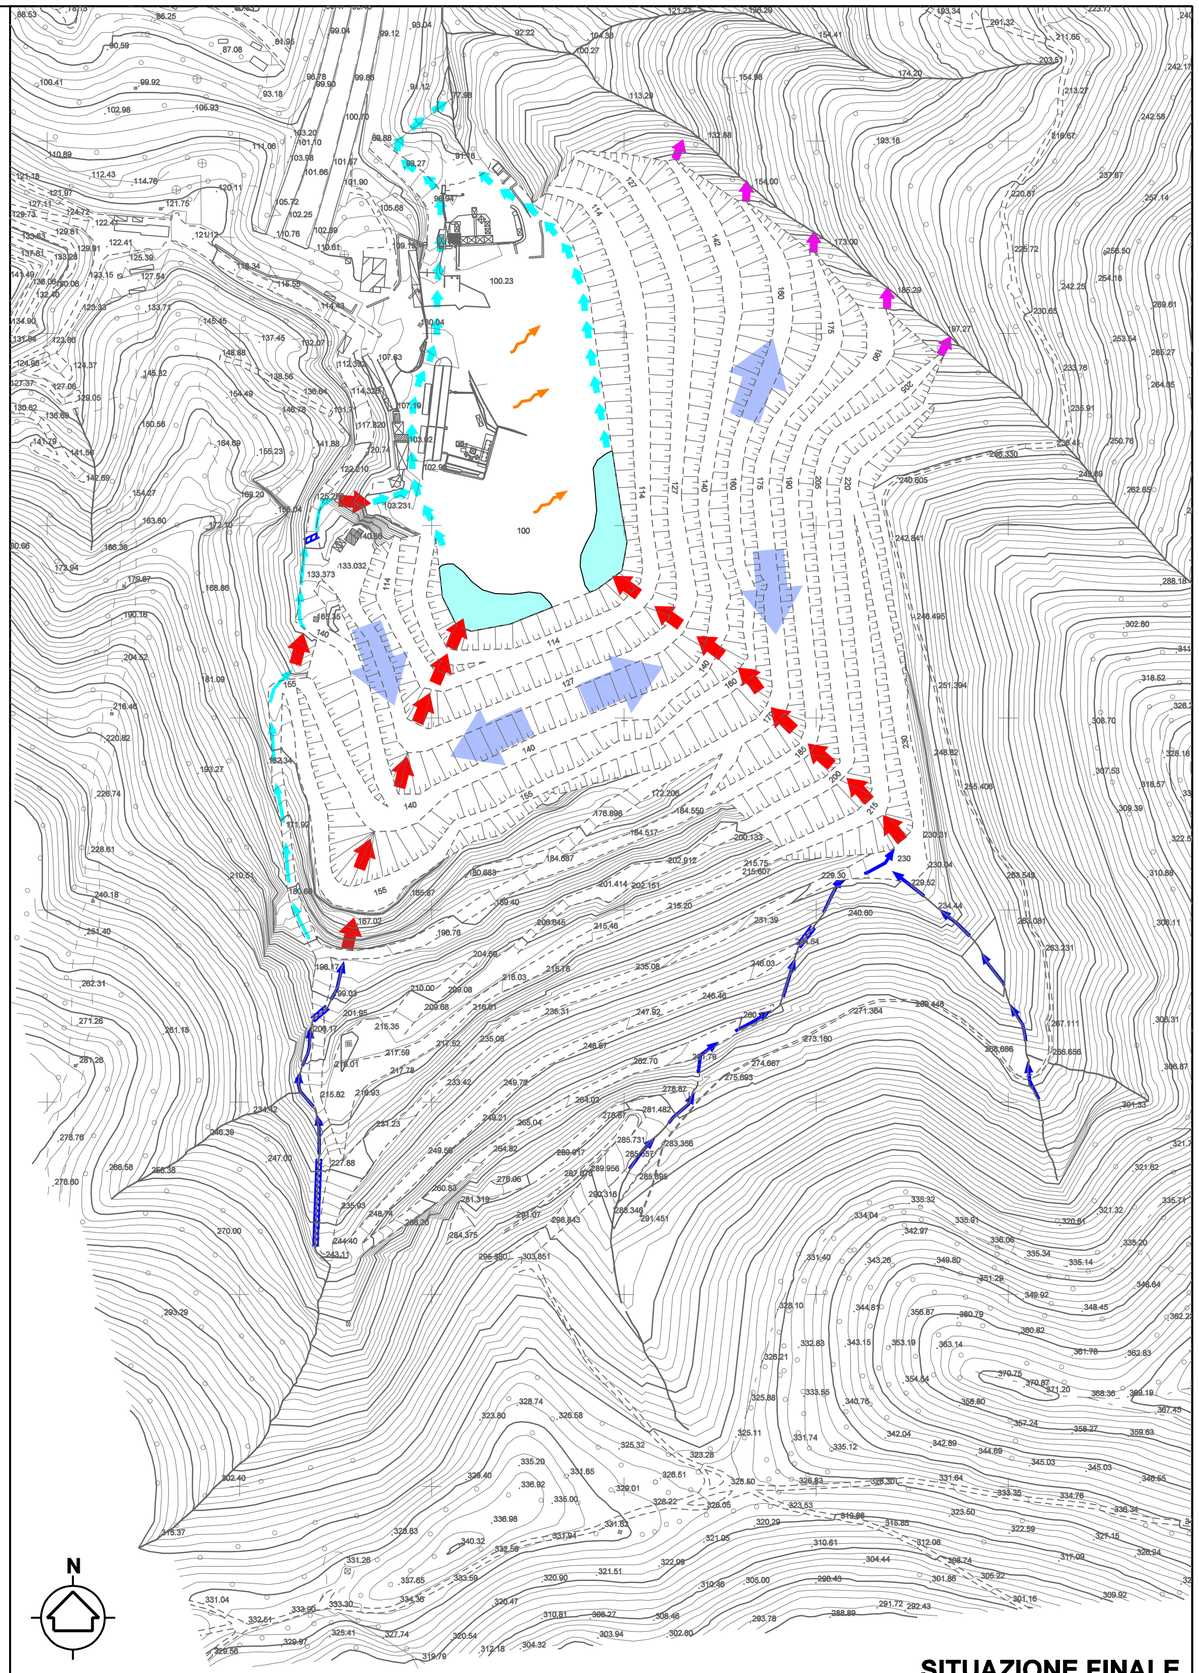


**SITUAZIONE FINALE**

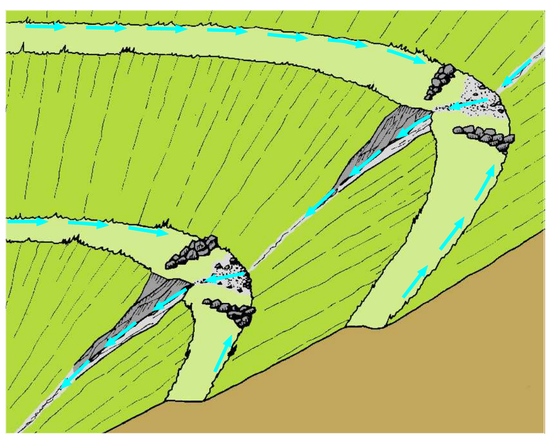

**SCARICATORE IN ROCCIA**

LEGENDA

- Rami della rete naturale
- Tratti intubati
- Canalette stradali (realizzate con semplice contropendenza della sezione stradale)
- Linea di impluvio su substrato roccioso
- Scaricatori in roccia
- Verso del deflusso sui gradoni realizzati in contropendenza
- Scarichi protetti con massicciata in pietrame
- Ruscellamento controllato su piazzale
- Aree di raccolta acque su piazzali e ripiani
- Collettori terminali degli sfiori

| | | |
|---|---|---|
| SCALA | GIUGGIA COSTRUZIONI srl | GEOMIN srl geologia cave miniere |
| 1 : 2.000 | Cava TREVO | VIA ROSSANA,3 - MADONNA DELL'OLMO - 12100 CUNEO |
| | Comune di VADO LIGURE (SV) | TELEFONO E FAX (0171) 412947 e-mail: geomin@mtrade.com |
| PROGETTO DI COLTIVAZIONE E RECUPERO AMBIENTALE | DIS. VIGLIETTI D. | DATA Giugno 2013 |
| **REGIMAZIONE DELLE ACQUE SUPERFICIALI** | VER. | DATA |
| | COMMESSA C3480 | DIS. D06 |

LA DITTA SI RISERVA A TERMINI DI LEGGE LA PROPRIETA' DI QUESTO DISEGNO CON DIVIETO DI RIPRODURLO O DI RENDERLO COMUNQUE NOTO A TERZI SENZA LA SUA AUTORIZZAZIONE