

PLANIMETRIA GENERALE con LOCALIZZAZIONE IMPIANTO

Scala 1:1000

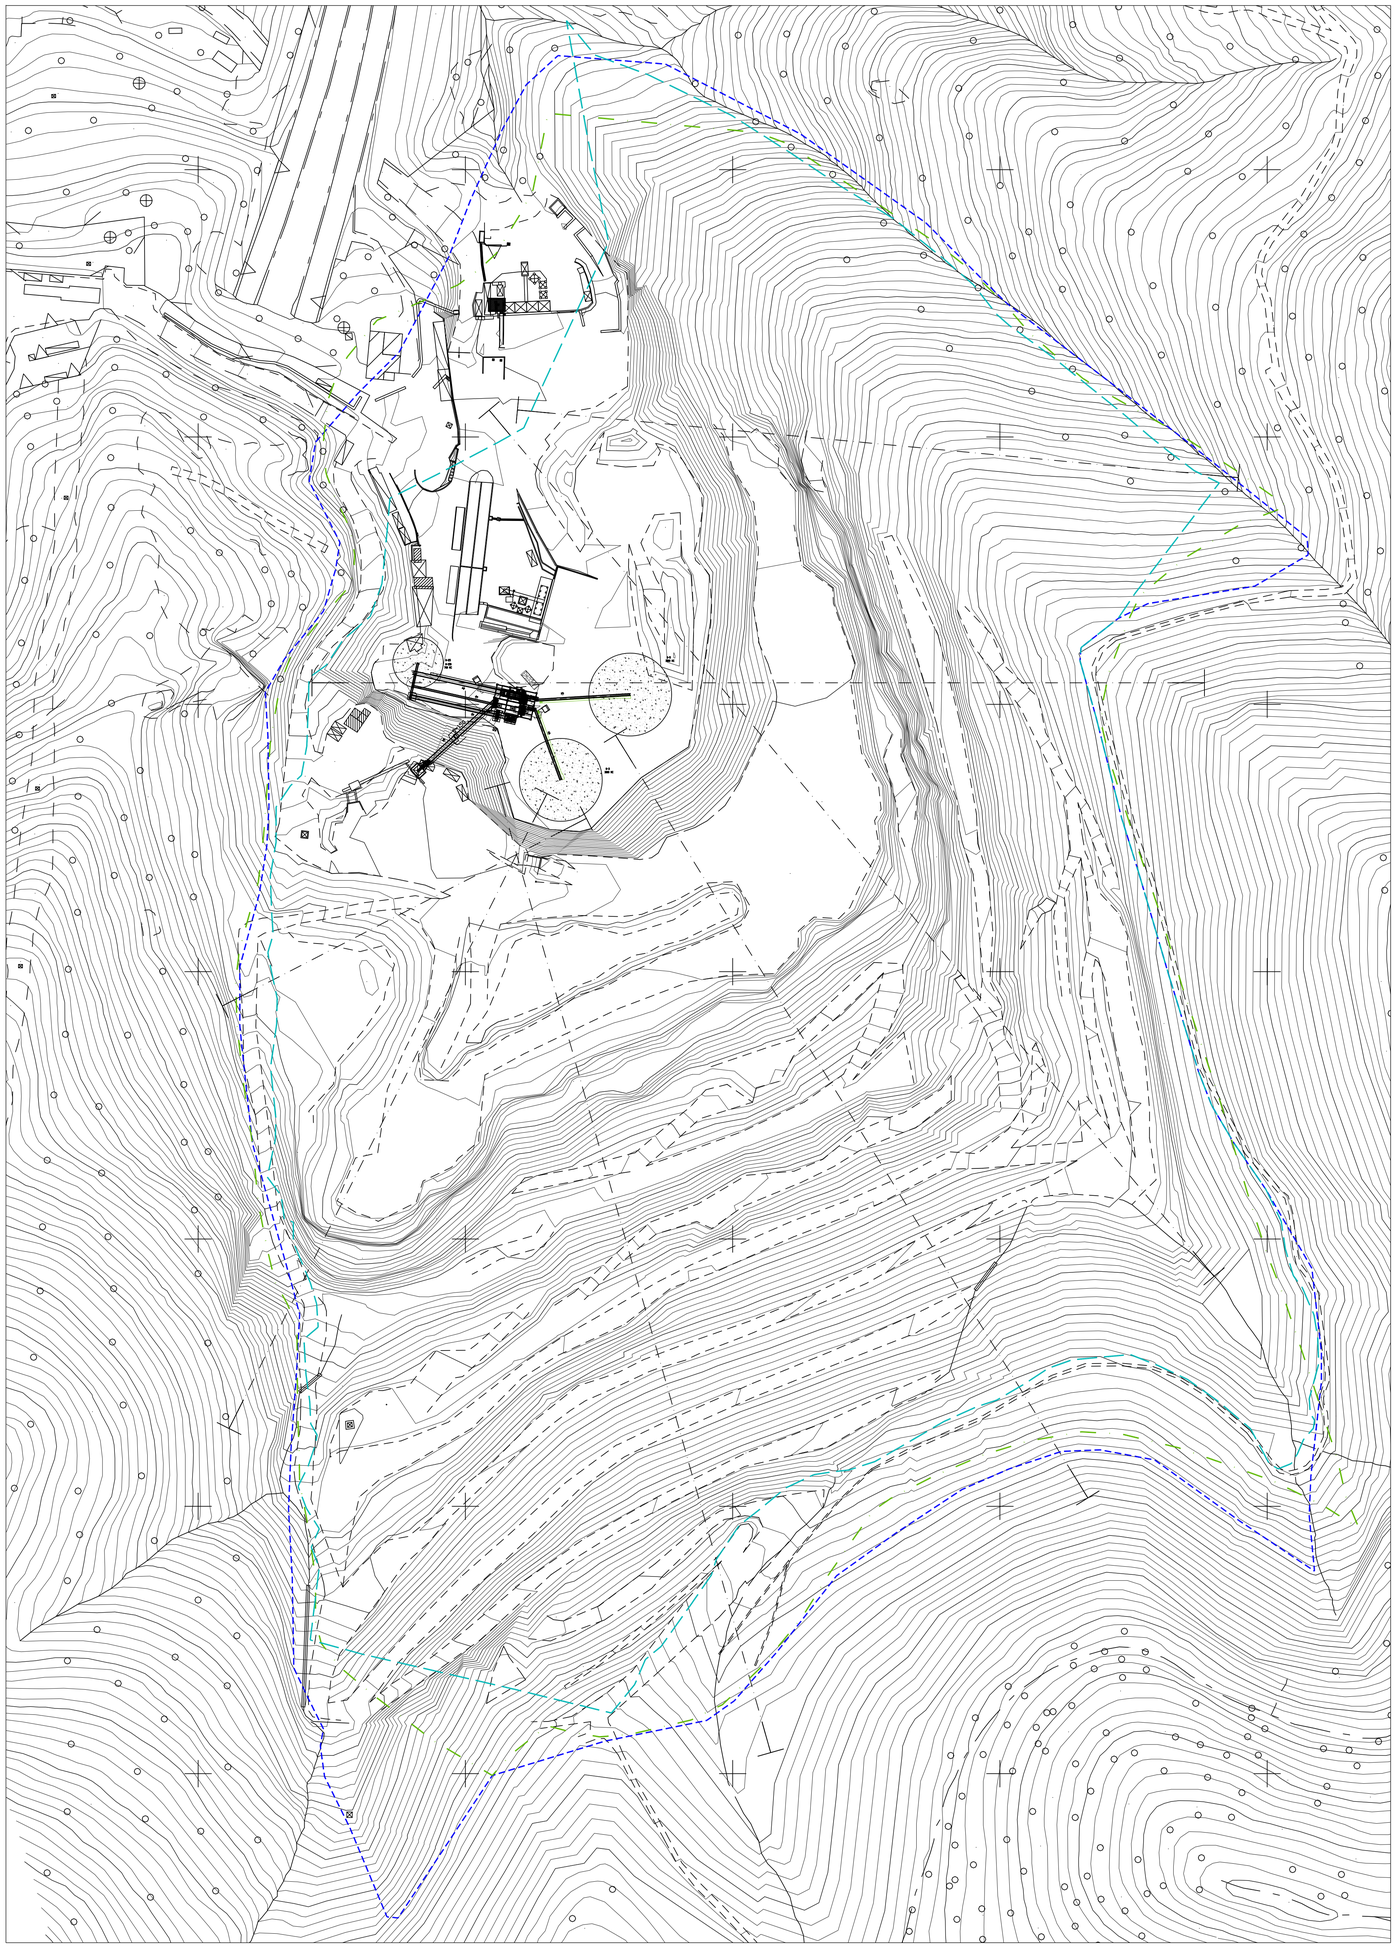

DETTAGLIO IMPIANTO

Scala 1:500

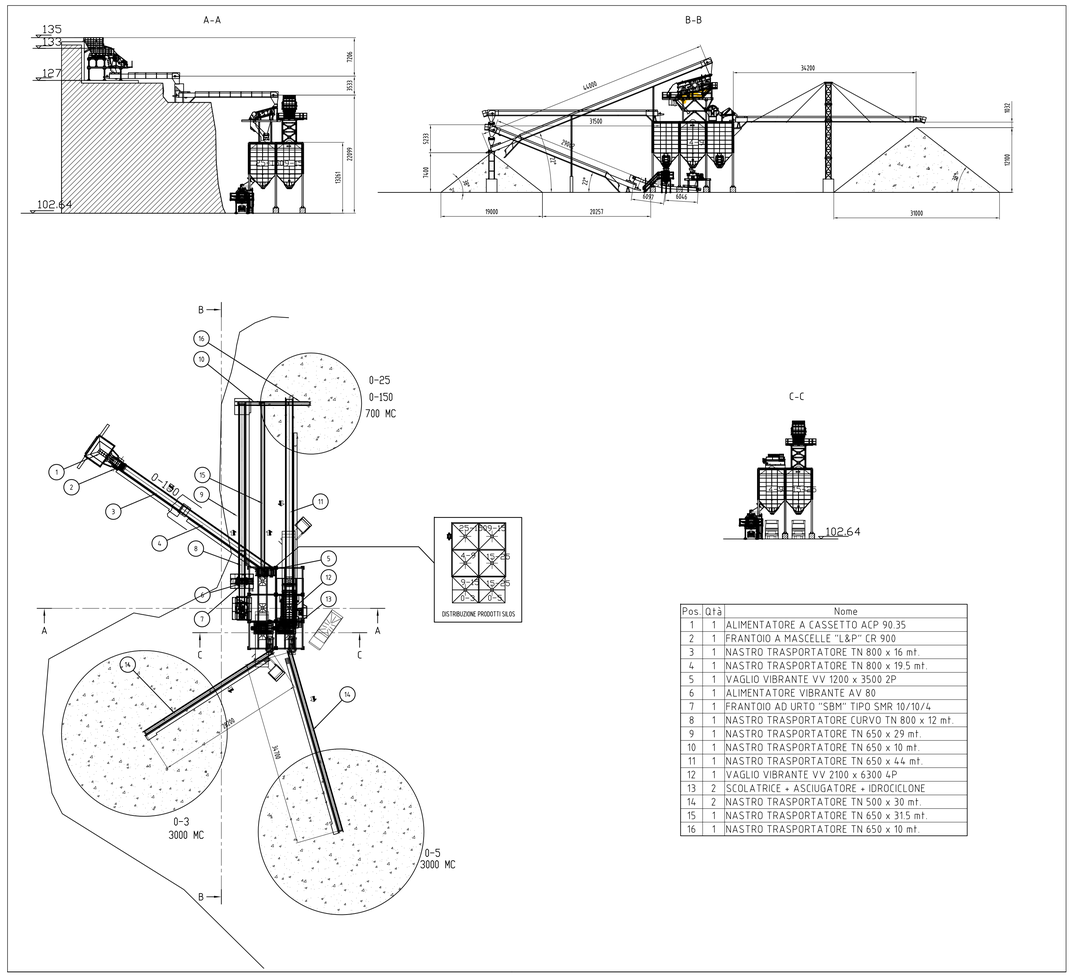

Pos.	Qtà	Nome
1	1	ALIMENTATORE A CASSETTO ACP 90.35
2	1	FRANTOIO A MASCELLE "L&P" CR 900
3	1	NASTRO TRASPORTATORE TN 800 x 16 mt.
4	1	NASTRO TRASPORTATORE TN 800 x 19.5 mt.
5	1	VAGLIO VIBRANTE VV 1200 x 3500 2P
6	1	ALIMENTATORE VIBRANTE AV 80
7	1	FRANTOIO AD URTO "SBM" TIPO SMR 10/10/4
8	1	NASTRO TRASPORTATORE CURVO TN 800 x 12 mt.
9	1	NASTRO TRASPORTATORE TN 650 x 29 mt.
10	1	NASTRO TRASPORTATORE TN 650 x 10 mt.
11	1	NASTRO TRASPORTATORE TN 650 x 44 mt.
12	1	VAGLIO VIBRANTE VV 2100 x 6300 4P
13	2	SCOLATRICE + ASCIUGATORE + IDROCICLONE
14	2	NASTRO TRASPORTATORE TN 500 x 30 mt.
15	1	NASTRO TRASPORTATORE TN 650 x 31.5 mt.
16	1	NASTRO TRASPORTATORE TN 650 x 10 mt.

LEGENDA	
	Limite Concessione
	Limite Piano Paesistico
	Limite Piano Territoriale Cave

SCALA
1 : 1000
1 : 500

GIUGGIA COSTRUZIONI srl

Cava TREVO

Comune di VADO LIGURE (SV)

PROGETTO DI COLTIVAZIONE
E RECUPERO AMBIENTALE

**IMPIANTO DI PRODUZIONE
DI INERTI**

LA DITTA SI RISERVA A TERMINI DI LEGGE LA PROPRIETA' DI QUESTO DISEGNO CON DIVIETO DI RIPRODURLO O DI RENDERLO COMUNQUE NOTO A TERZI SENZA LA SUA AUTORIZZAZIONE

GEOMIN srl
geologia cave miniere
VIA ROSSANA, 3 - MADONNA DELL'OLMO - 12100 Cuneo
TELEFONO e FAX (0171) 412947 e-mail: geomin@mtrade.com

DIS.
DATA
Giugno 2013
VER.
DATA
COMMESSA
C3480
DIS.
D07