

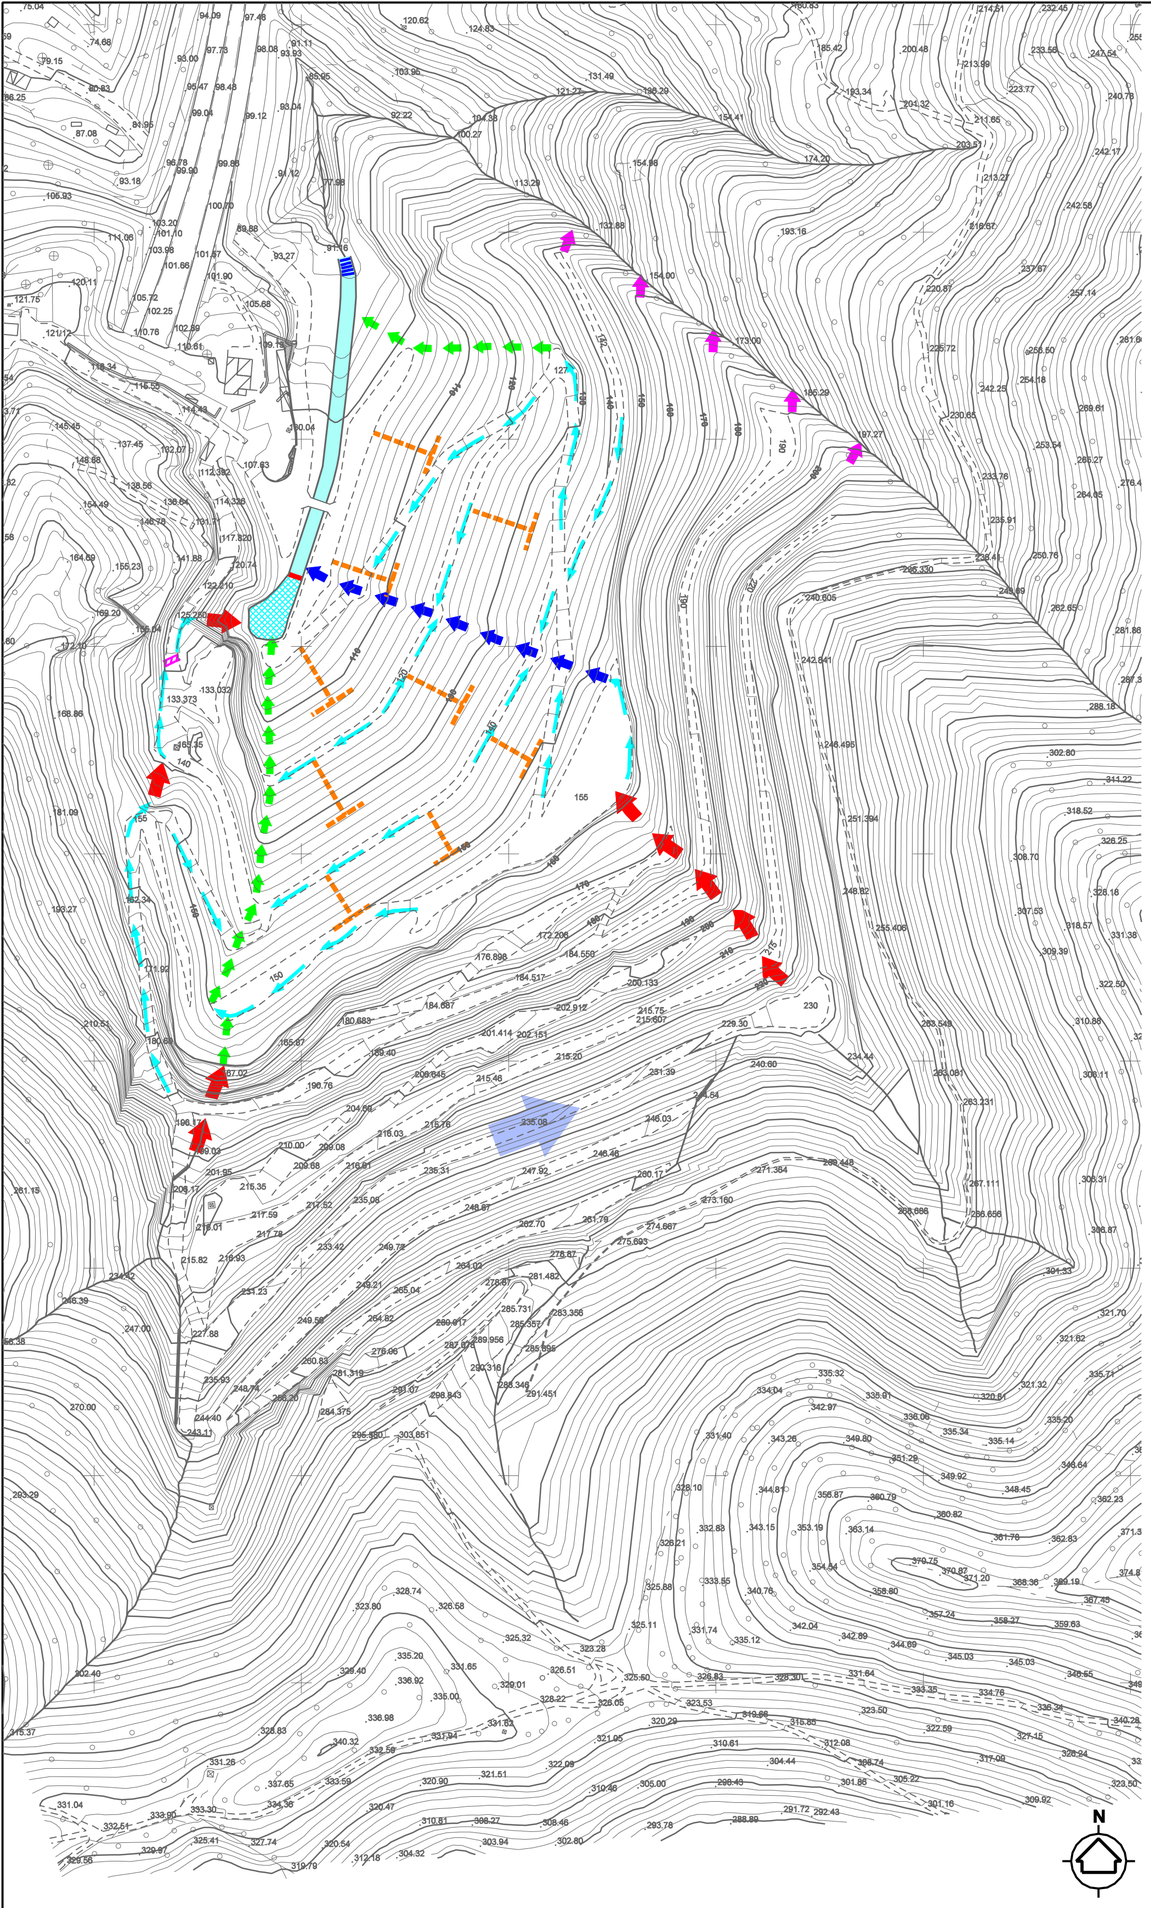


LEGENDA


- Cunettone stradale
- Canalette stradali e canalette di livello (realizzate con semplice contropendenza della sezione stradale)
- Scaricatori in roccia
- Collettore di scarico su cumulo
- Collettori laterali sul cumulo
- Verso del deflusso sui gradoni realizzati in contropendenza
- Scarichi protetti con massicciata in pietrame
- Drenaggi all'interno del cumulo
- Alveo del Rio Fornaci ricostruito
- Bacino di raccolta acque
- Soglia di sfioro
- Soglia in roccia

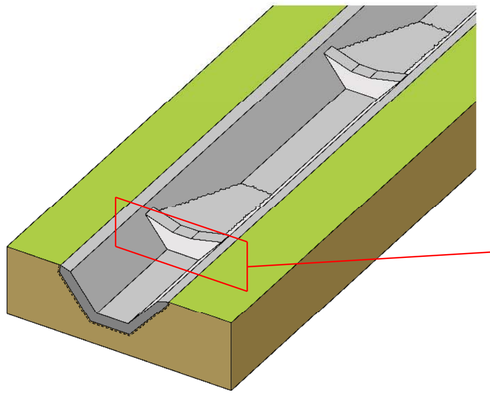


PARTICOLARE DEL COLLETTORE DI SCARICO SU RIPORTO

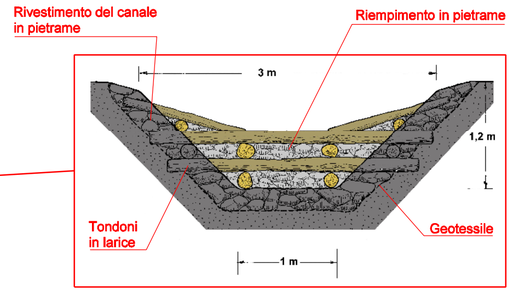


BRIGLIA IN LEGNAME E PIETRAME

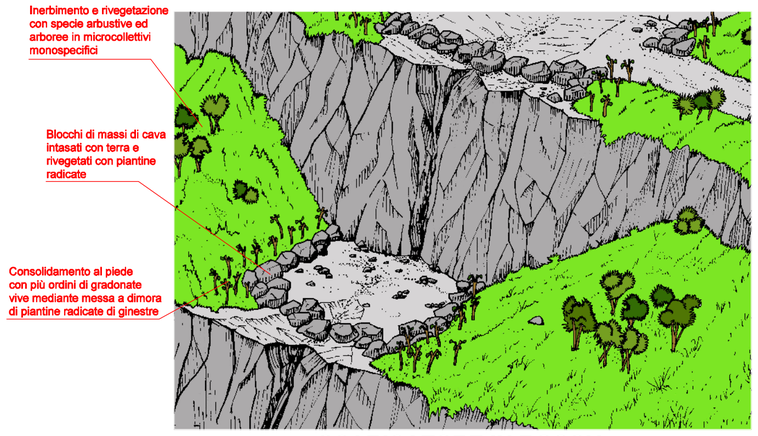


SCARICATORE IN ROCCIA

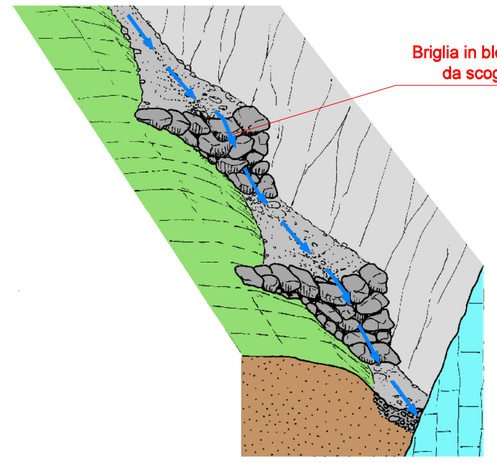


COLLETTORI LATERALI SUL CUMULO DI RIPORTO

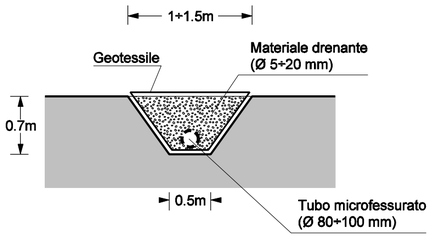

DRENAGGIO INTERMEDIO

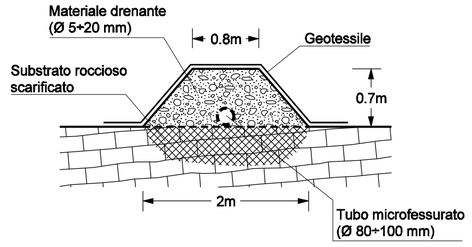

DRENAGGIO DI BASE

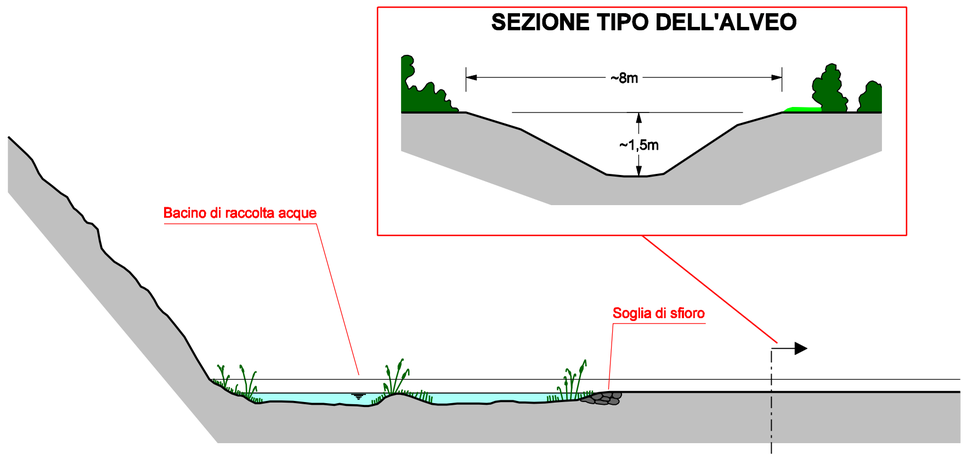

RIPRISTINO DELL'ALVEO A CIELO APERTO DEL R. FORNACI

SCALA 1 : 2.000	GIUGGIA COSTRUZIONI srl Cava TREVO Comune di VADO LIGURE (SV)	GEOMIN srl geologia cave miniere VIA ROSSANA,3 - MADONNA DELL'OLMO - 12100 CUNEO TELEFONO E FAX (0171) 412947 e-mail: geomin@mtrade.com
PROGETTO DI COLTIVAZIONE E RECUPERO AMBIENTALE **REGIMAZIONE DELLE ACQUE SUPERFICIALI - SISTEMAZIONE FINALE**		DIS. VIGLIETTI D. / DATA Aprile 2014 VER. / DATA
		COMMESSA C3480 / DIS. D21

LA DITTA SI RISERVA A TERMINI DI LEGGE LA PROPRIETA' DI QUESTO DISEGNO CON DIVIETO DI RIPRODURLO O DI RENDERLO COMUNQUE NOTO A TERZI SENZA LA SUA AUTORIZZAZIONE