Scogliera di protezione con immissione

Tombino

Vasca chiusa di dissipazione dimensioni 6 x 2 m

Vasca chiusa di dissipazione dimensioni 6 x 2 m e raccordo con tombinatura di monte

Scatolato in progetto 1.8 x 1.8 m

Tubazione esistente

Scatolato in progetto 1.8 x 1.8 m

LIMITE CONCESSIONE COMUNALE


195 390 154 154 12 14 105 140 133 125 135

a)


LEGENDA


- Particelle catastali
- Scatolati interrati in cls esistenti (n° 2 affiancati in cls 2.0 x 1.85 m)
- Scatolato in cls interrato in progetto 1.8 x 1.8 m
- Tubazioni esistenti in cls Ø 150 — La tubazione ovest verrà sostituita da scatolato cls in progetto
- Area demaniale
- a) Fosso a cielo libero al piede dei gradoni
- Canali collettori sui fronti secondo massima pendenza

Fosso a cielo libero al piede dei gradoni

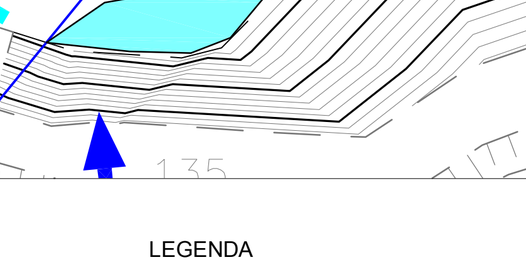

Scatolato in cls interrato in progetto

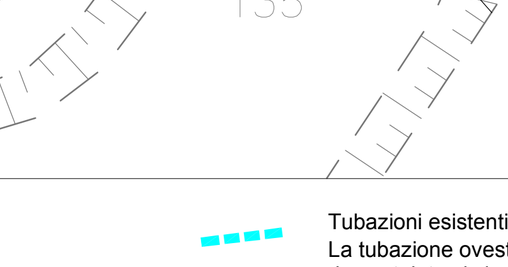

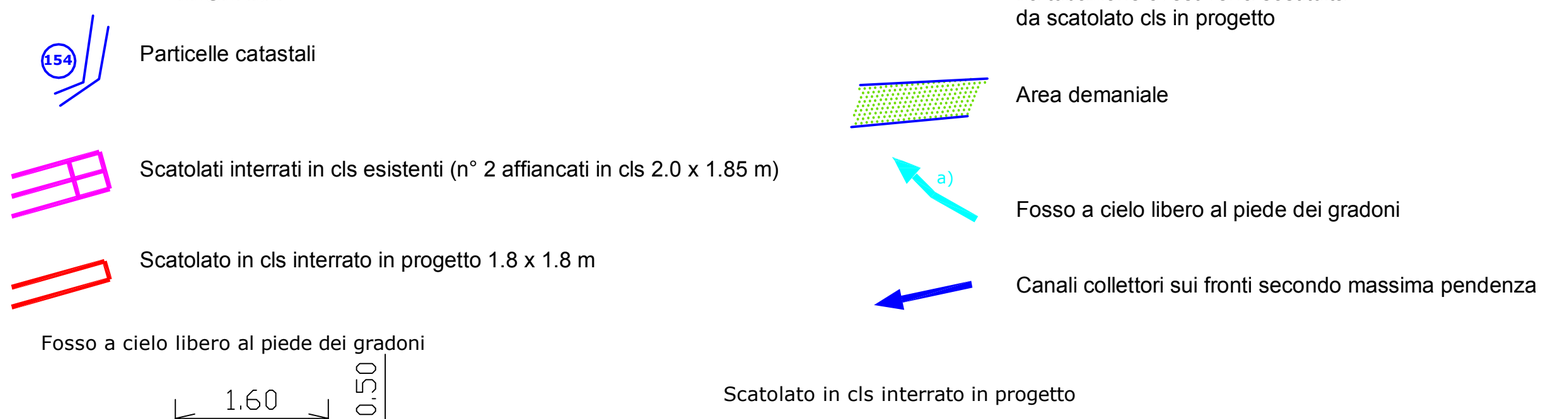

Profilo longitudinale scatolati esistenti - scala 1:250

GIUGGIA COSTRUZIONI

Giuggia Costruzioni S.r.l.
Via Cave 28/3 - 12089 Villanova Mondovì (Cn)

REGIONE LIGURIA
PROVINCIA DI SAVONA
COMUNE DI VADO LIGURE

PROGETTO DI COLTIVAZIONE E RECUPERO AMBIENTALE - REGIMAZIONE DELLE ACQUE SUPERFICIALI

Località: CAVA TREVO

Data: Aprile 2014

Tav.		Scala:
D24	OPERE CONVOGLIAMENTO ACQUE IN ESERCIZIO	1:500

SET7 SOCIETÀ DI ENGINEERING DEL TERRITORIO
Sede Legale: via T. Grossi 18, 10126 TORINO
Registro Imprese di Torino
C.F. e P.IVA: 10519540016