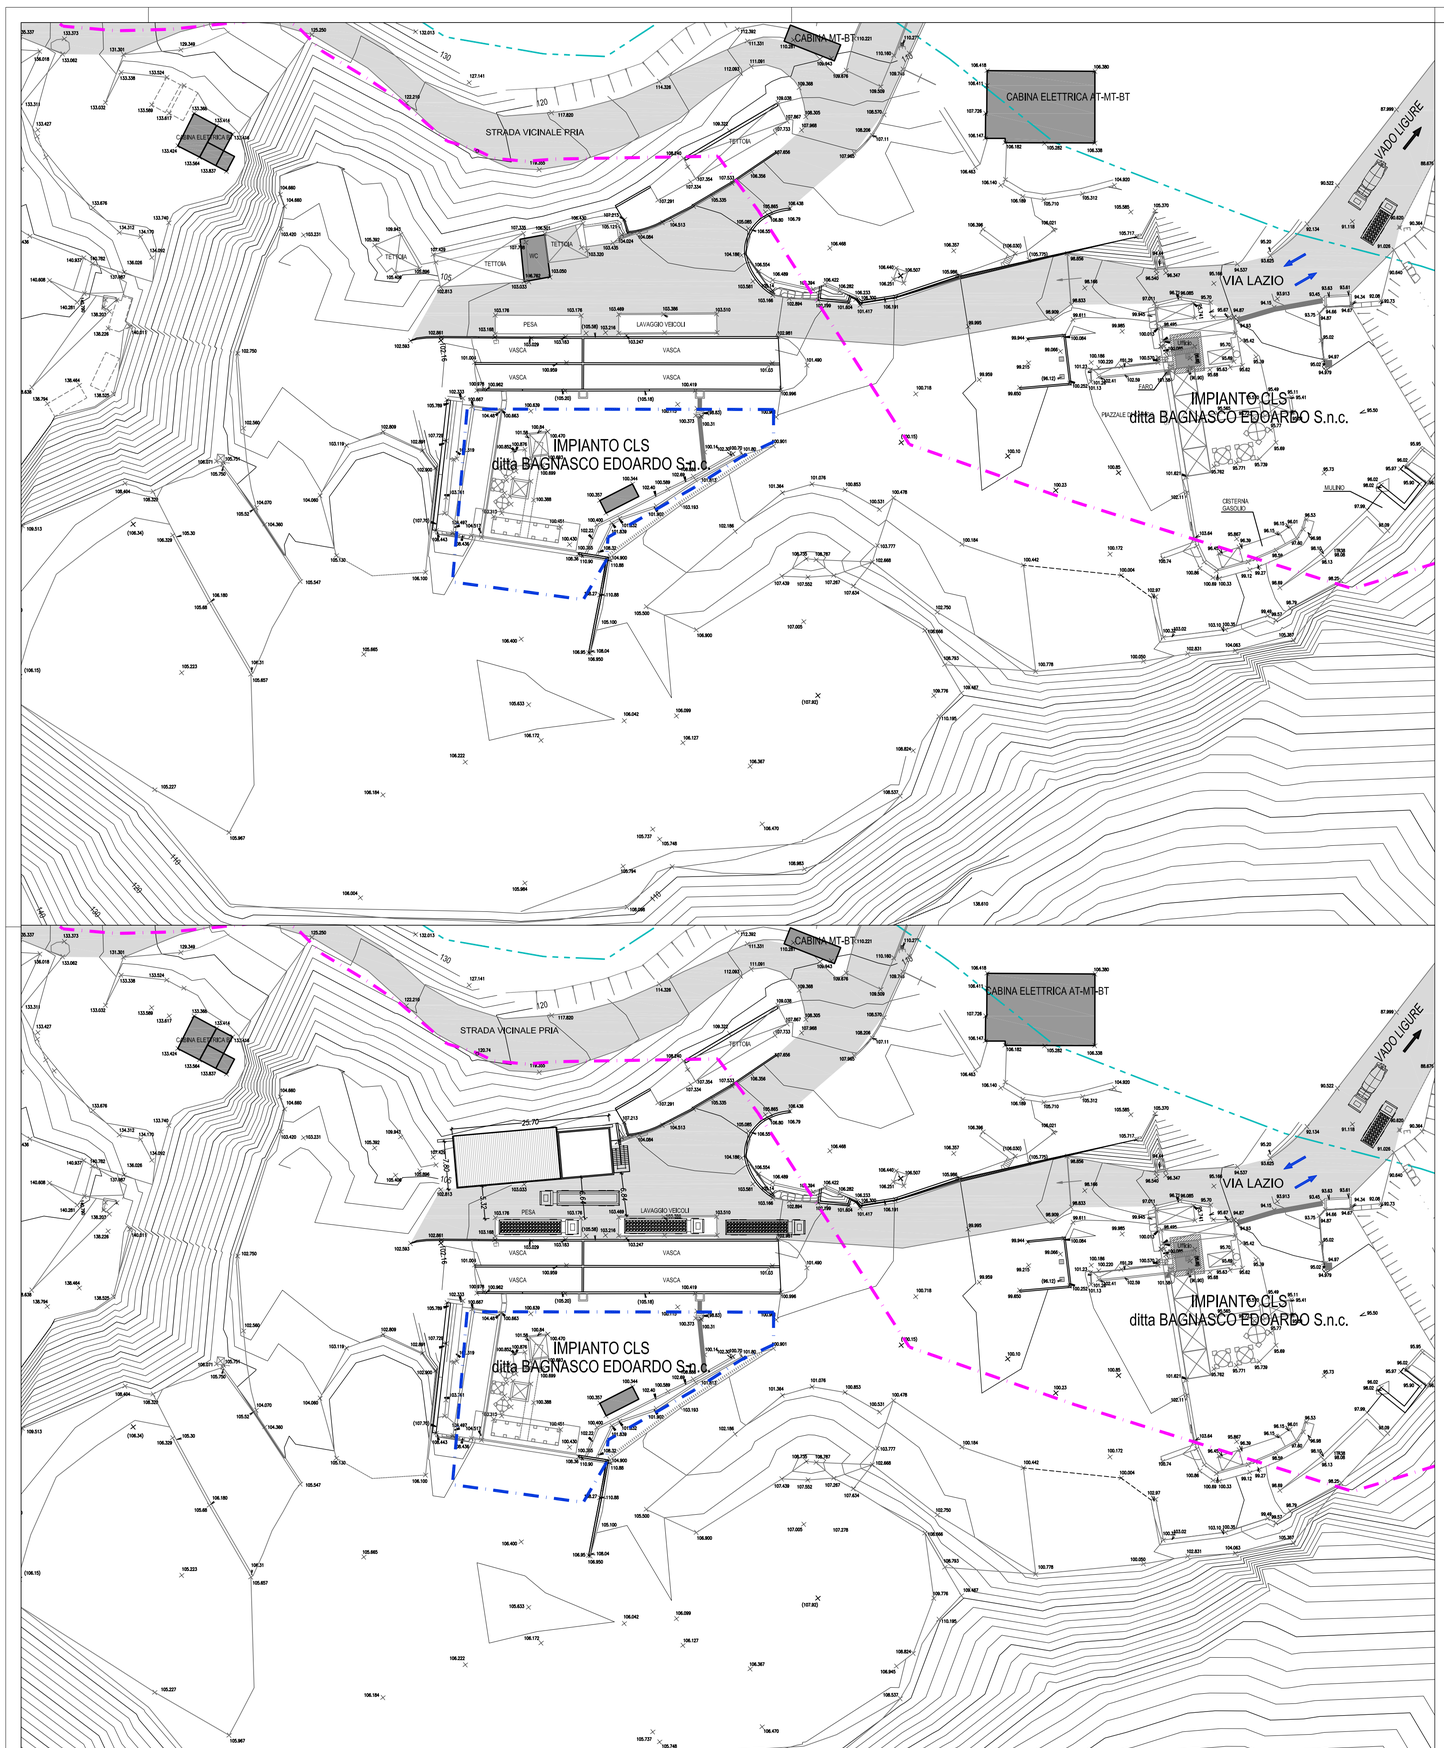


STATO ATTUALE

(Situazione a Dicembre 2013)

PROGETTO

CONFRONTO

LEGENDA

- Limite "Concessione Comunale"
- Limite Piano Territoriale Cave
- Area impianti ditta Bagnasco
- Opere in progetto
- Manufatti esistenti da demolire

AGGIORNAMENTI:

REV. n°	DATA	OGGETTO
00	09/12/2013	EMISSIONE

L'ULTIMO AGGIORNAMENTO ANNULLA TUTTI GLI ELABORATI PRECEDENTI

Comune di VADO LIGURE — Provincia di SAVONA

Progetto: CAVA TREVO: PROGETTO DI NUOVI FABBRICATI A SERVIZIO DELL'ATTIVITA'

Committente: GIUGGIA COSTRUZIONI S.r.l.
Via Cave 28/3
12089 Villanova Mondovi (CN)
Tel.: 0174/597529

Progettista: Ing. Giovanni Cuniberti
Strada del Mazzucco n. 6/B, 12084 Mondovi (CN)
Cell.: 347/8500610; e-mail: giovanni@cuniberti.it

PROGETTO DEFINITIVO

Oggetto:	Tavola:
PLANIMETRIA GENERALE: STATO ATTUALE, PROGETTO, CONFRONTO	2

Commessa:	Data:	Scala:	Revisione:
...	09/12/2013	1:500	00

Il presente elaborato è proprietà dello studio ed è protetto a termini di legge.
E' vietato riprodurlo o consegnarlo a terzi senza autorizzazione.