

Sezione A-A

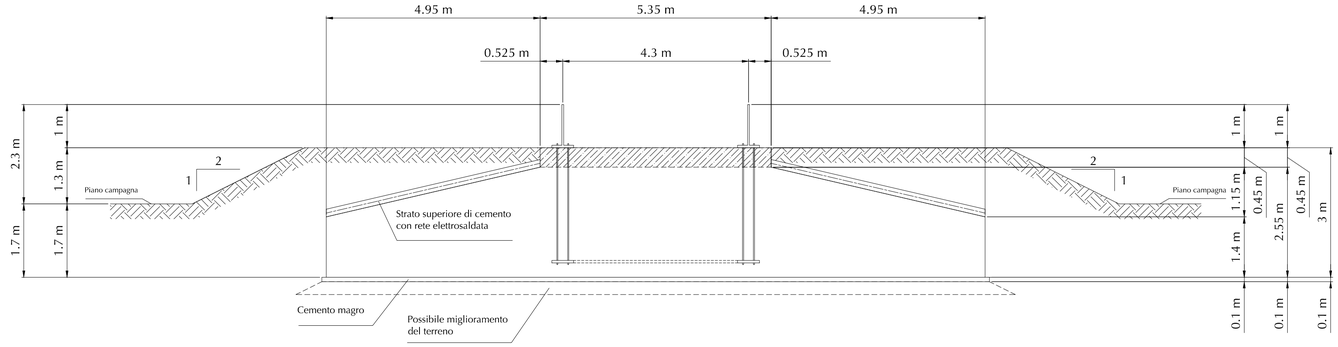

Prospetto in Pianta

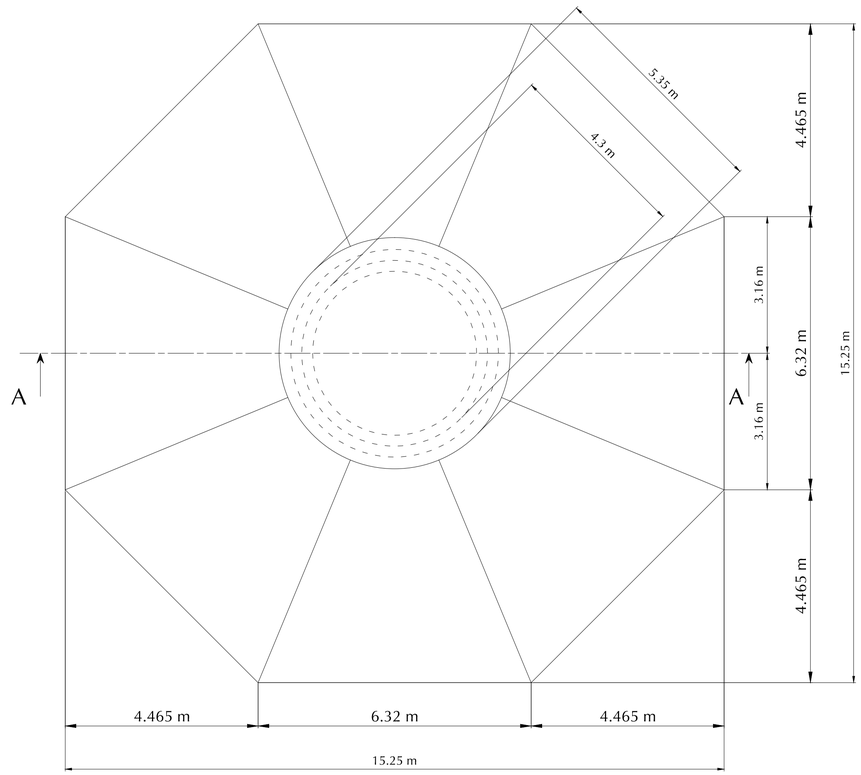

Note

1. Tutte le dimensioni sono indicative. saranno definite dal progetto esecutivo a valle della scelta della macchina

2. L'eventuale adozione di fondazioni palificate verrà definita a valle di carotaggi puntuali, che saranno eseguite secondo le specifiche tecniche del fornitore dell'aerogeneratore

3. Le dimensioni sono espresse in metri

PROVINCIA di SAVONA

REV. *Rev.*	DATA *Date*	DESCRIZIONE *Description*	DISEGN *Dwr'd*	CONTR *Chk'd*	APPROV *Appr'd*
2					
1					
0	08/05/2012	ORIGINAL ISSUE	SV	SV	SNT

SOIMAR ENERGY

IMPIANTO/PLANT: CAIRO MONTENOTTE – SURITE DEL CUCULO

PROGETTO/JOB: SEN–654

APPR./APPROVED: SNT

CONTR./CHECKED: SV

DIS./DRAWN: SV

DATA/DATE: 08/05/2012

SIZE: A1

TITOLO/TITLE: TIPICO FONDAZIONE AEROGENERATORE

–

DISEGNO/DRAWING N.: TAV.111

REV.: 0

DOC./FILE.: –

FOGLIO/SHEET N.: 1 DI/OF N.: 1

SCALA/SCALE: 1:100

La SOIMAR ENERGY s.r.l. riserva la proprieta' di questo disegno con la proibizione di riprodurlo o trasferirlo a terzi senza autorizzazione scritta
All rights reserved to SOIMAR ENERGY s.r.l. reproduction and transfer of this drawing to thirds are not allowed unless previous written authorization