
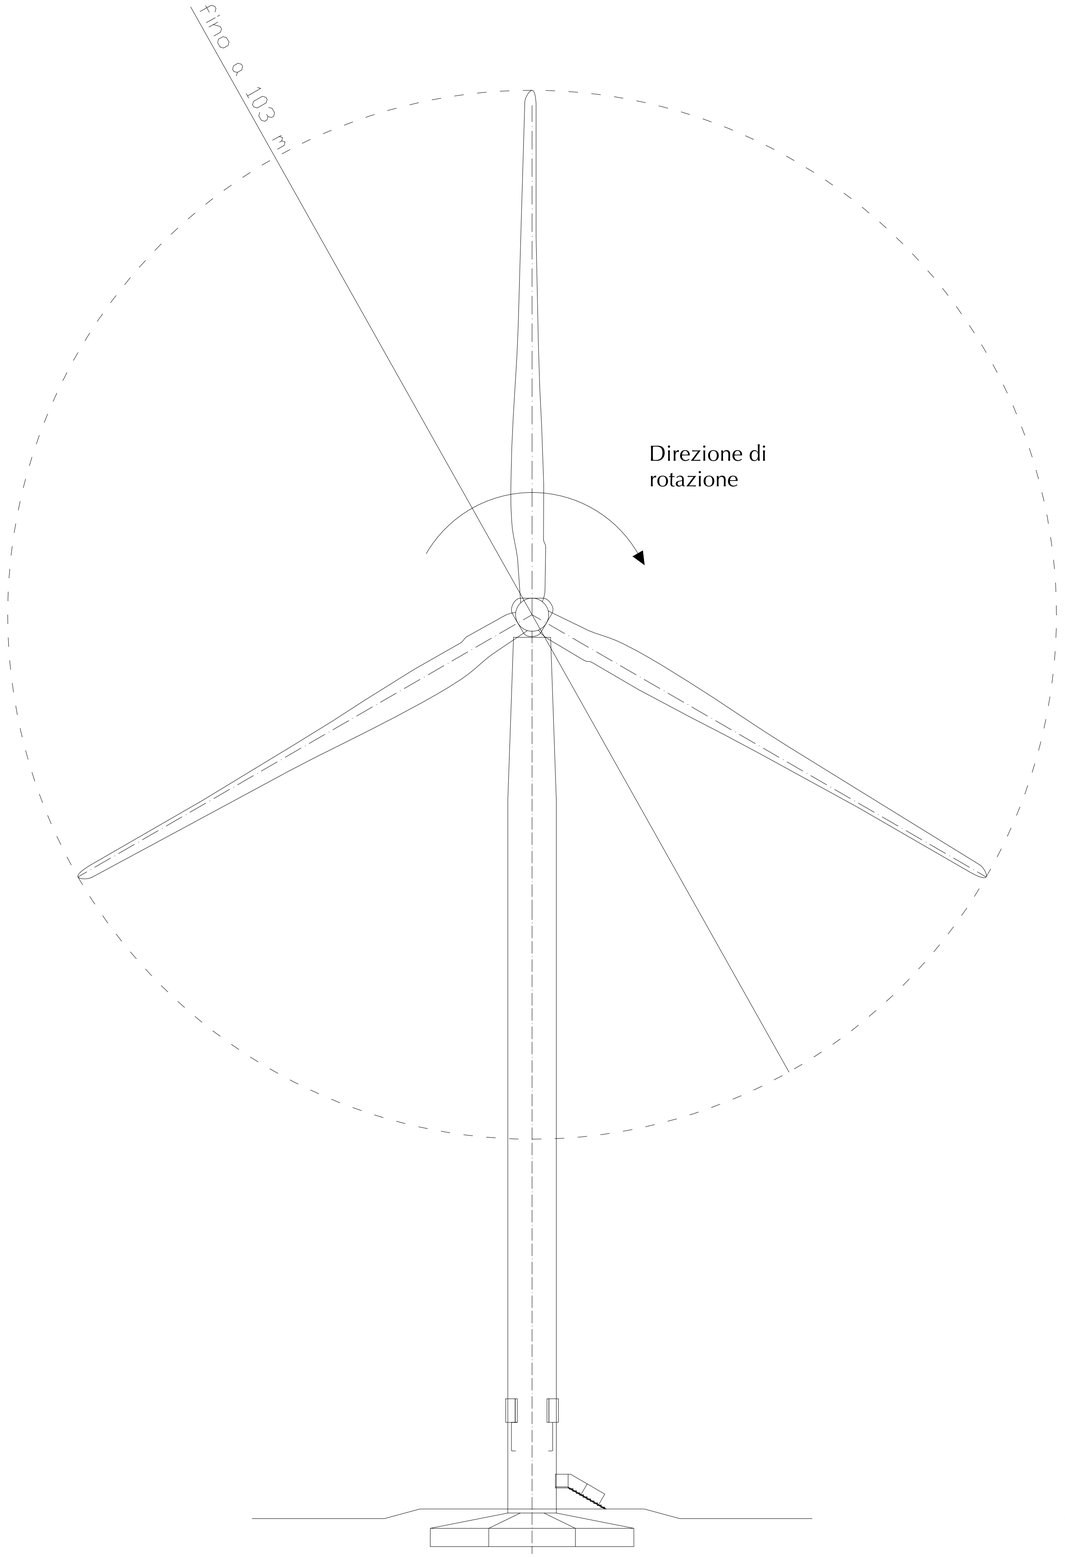


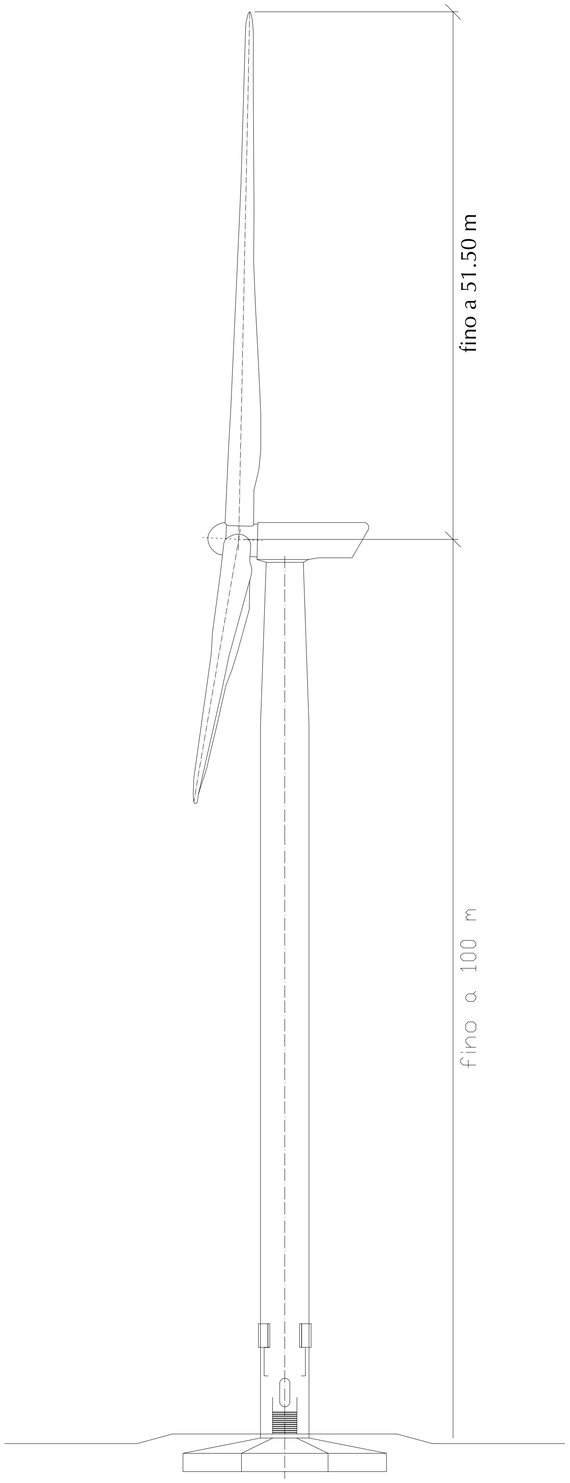

PROVINCIA di SAVONA

REV. *Rev.*	DATA *Date*	DESCRIZIONE *Description*	DISEGN *Dwr'd*	CONTR *Chk'd*	APPROV *Appr'd*
2					
1					
0	08/05/2012	ORIGINAL ISSUE	SV	SV	SNT

SOIMAR ENERGY

IMPIANTO/PLANT: CAIRO MONTENOTTE – SURITE DEL CUCULO	PROGETTO/JOB: SEN–654
APPR./APPROVED: SNT	TITOLO/TITLE: TIPICO AEROGENERATORE –
CONTR./CHECKED: SV	
DIS./DRAWN: SV	
DATA/DATE: 08/05/2012	DISEGNO/DRAWING N.: TAV.112 — REV.: 0
SIZE: A1	FOGLIO/SHEET N.: 1 DI/OF N.: 1 — SCALA/SCALE: 1:250
DOC./FILE.: –	

La SOIMAR ENERGY s.r.l. riserva la proprieta' di questo disegno con la proibizione di riprodurlo o trasferirlo a terzi senza autorizzazione scritta
All rights reserved to SOIMAR ENERGY s.r.l. reproduction and transfer of this drawing to thirds are not allowed unless previous written authorization