

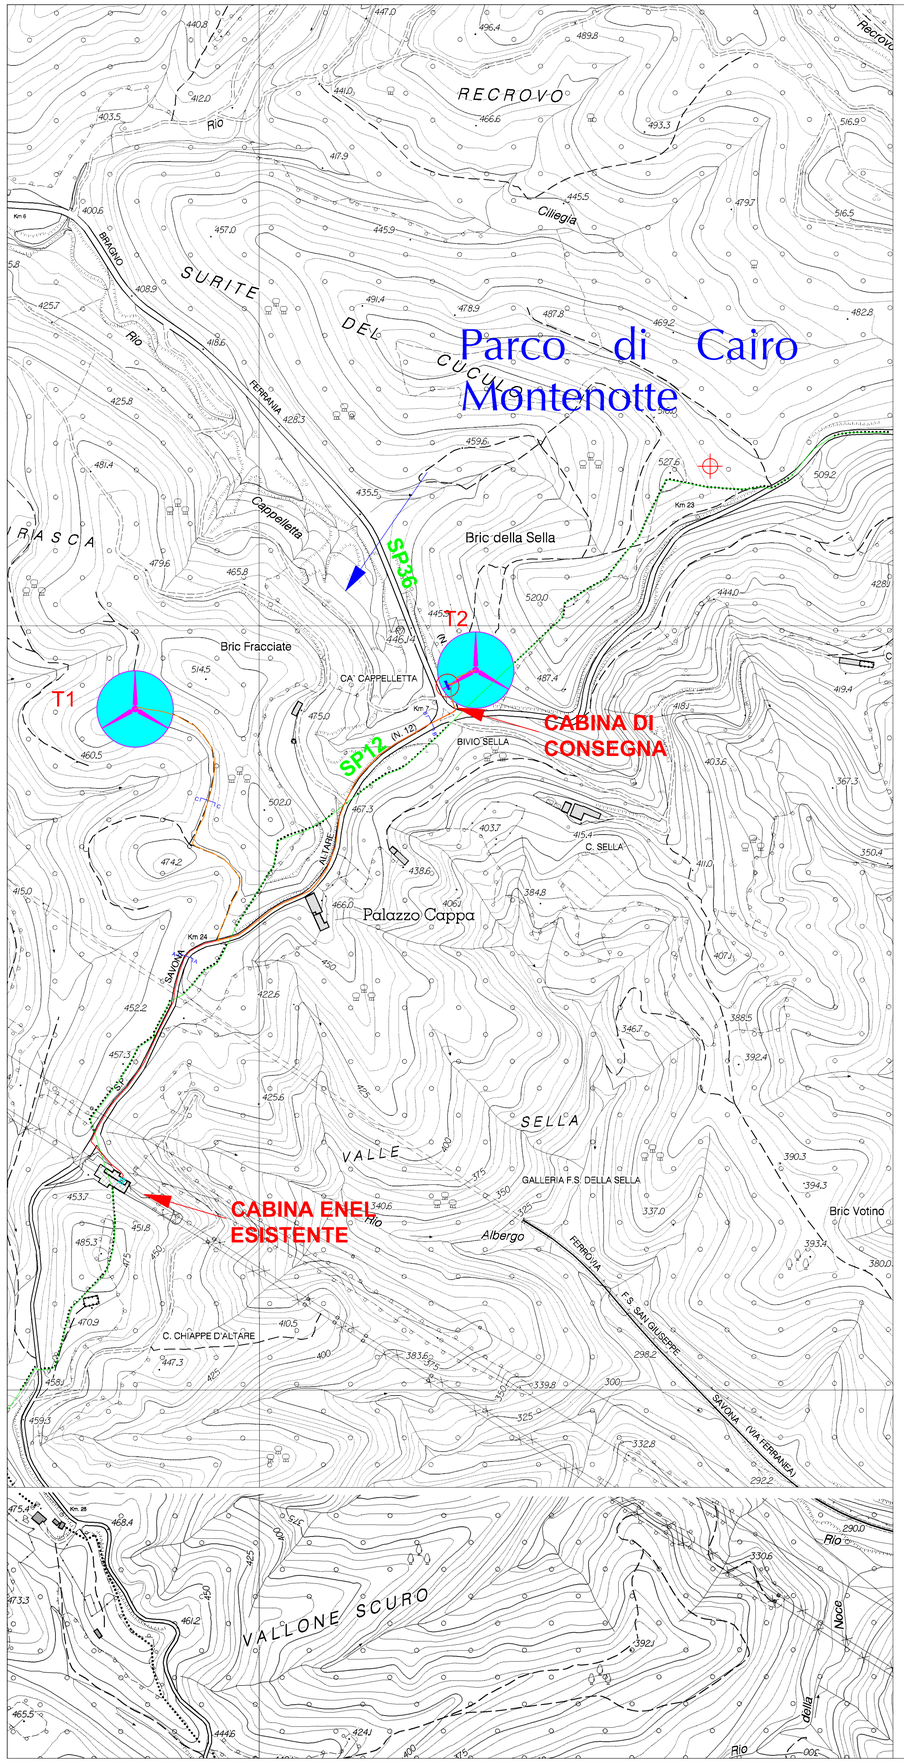



SEZIONE A-A - Sezione Strada Provinciale con cavidotto posato sotto il manto stradale - Scala 1:25

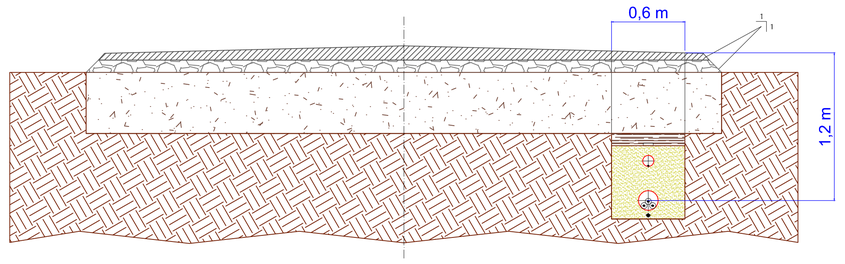

SEZIONE B-B - Sezione Strada Provinciale con cavidotto posato sotto il manto stradale - Scala 1:25

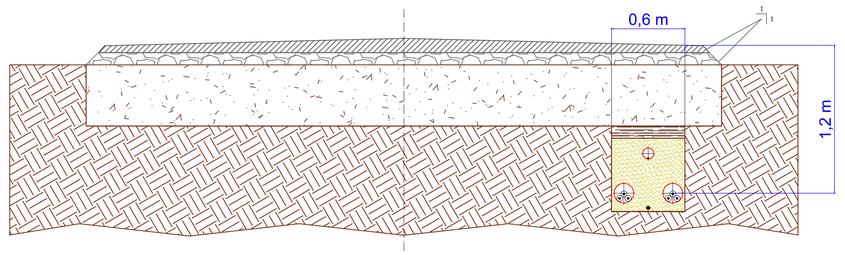

SEZIONE C-C - Sezione Tratturo Esistente Ripristinato con cavidotto posato sotto il manto stradale - Scala 1:25

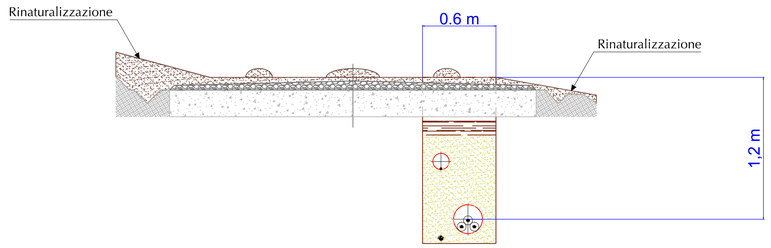

Pavimentazione Stradale costituita da base, binder e manto di usura

Misto Stabilizzato

Sottofondo in spezzato misto cava

Terra di riempimento compatta

Terreno intatto

Sabbia Fine

Nastro segnalatore

Corrugato in PVC

Fibra ottica

Rete di messa a terra - Cu 50 mm²

Note

Stralcio estratto dalla Carta Tecnica Regionale - Elementi N° 229013 e N° 229054.
Riferimento alla D.G.R 1366/2011:CTR SC. 1:5000

Legenda

Area spazzata dall'aerogeneratore

Stazione anemometrica provvisoria per il rilevamento dati

Confine Comunale

CABINA ENEL ESISTENTE

CABINA DI CONSEGNA

Tracciato Cavidotto Esterno INTERRATO, tra la Cabina di Consegna e la CABINA ENEL ESISTENTE. La lunghezza del Cavidotto è di 850 [m].
L'Impianto di Rete sarà ceduto ad ENEL DISTRIBUZIONE per l'inserimento nel perimetro della Rete di Distribuzione, prima della messa in esercizio.

Tracciato Cavidotto Interno INTERRATO.

PROVINCIA di SAVONA

REV. Rev.	DATA Date	DESCRIZIONE Description	DISEGN Dwr'd	CONTR Chk'd	APPROV Appr'd
2					
1					
0	10/05/2012	ORIGINAL ISSUE	SV	SV	SNT

IMPIANTO/PLANT: CAIRO MONTENOTTE – SURITE DEL CUCULO

PROGETTO/JOB: SEN–654

APPR./APPROVED: SNT
CONTR./CHECKED: SV
DIS./DRAWN: SV
DATA/DATE: 10/05/2012
SIZE: A1
DOC./FILE.: –

TITOLO/TITLE: CAVIDOTTO esterno ed interno

SEZIONI STRADE E CAVIDOTTI

DISEGNO/DRAWING N.: TAV.115.B
REV.: 0
FOGLIO/SHEET N.: 1
DI/OF N.: 1
SCALA/SCALE: 1: 4000

La SOIMAR ENERGY s.r.l. riserva la proprieta' di questo disegno con la proibizione di riprodurlo o trasferirlo a terzi senza autorizzazione scritta
All rights reserved to SOIMAR ENERGY s.r.l. reproduction and transfer of this drawing to thirds are not allowed unless previous written authorization