

1
Profilo S1_1

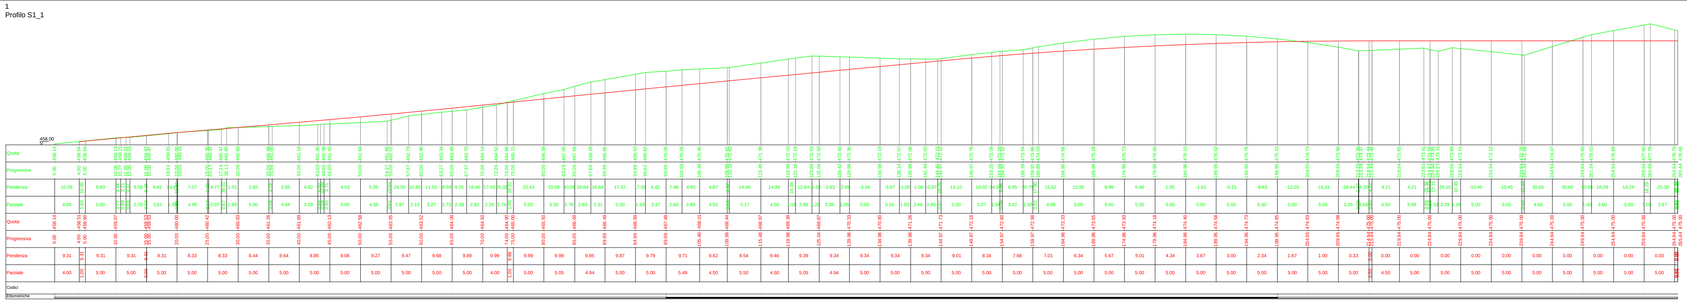

1
Profilo S1_2

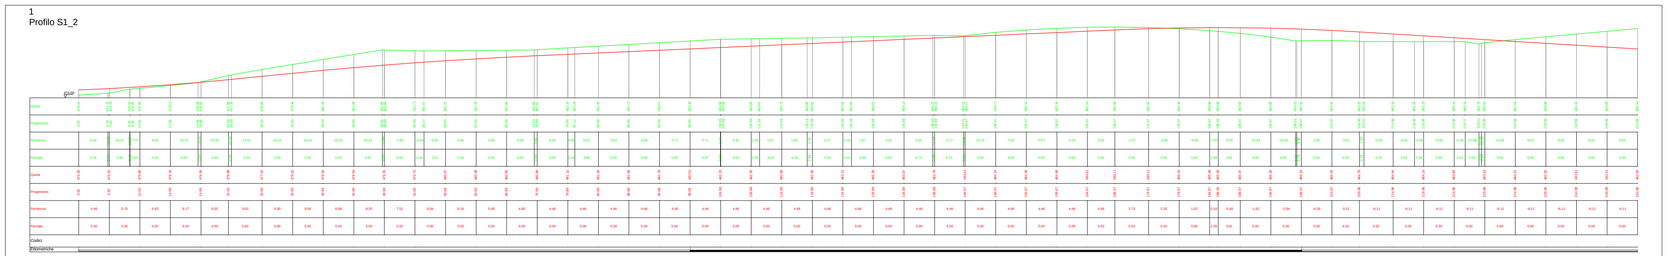

Legenda

Profilo viabilità di cantiere

Profilo terreno esistente

0	05/2012	EMISSIONE ORIGINALE	FRT	VIA	SNT
REV. *Rev.*	DATA *Date*	DESCRIZIONE *Description*	DISEGN *Dwr'd*	CONTR *Chk'd*	APPROV *Appr'd*

SOIMAR ENERGY

IMPIANTO/PLANT CAIRO MONTENOTTE – FERRANIA	PROGETTO/JOB SEN–654
APPR./APPROVED SNT	TITOLO/TITLE PROFILO LONGITUDINALE STRADA DI ACCESSO – FASE DI CANTIERE TORRE 1
CONTR./CHECKED VIA	
DIS./DRAWN FRT	
DATA/DATE 05/2012	DISEGNO/DRAWING N. TAV_117.B1 — REV. 0
SIZE A1	
DOC./FILE. TAV_117.B1.DWG	FOGLIO/SHEET N. 1 — DI/OF N. 1 — SCALA/SCALE 1:500

La SOIMAR s.r.l. riserva la proprieta' di questo disegno con la proibizione di riprodurlo o trasferirlo a terzi senza autorizzazione scritta
All rights reserved to SOIMAR s.r.l. reproduction and transfer of this drawing to thirds are not allowed unless previous written authorization