
1
Profilo S2

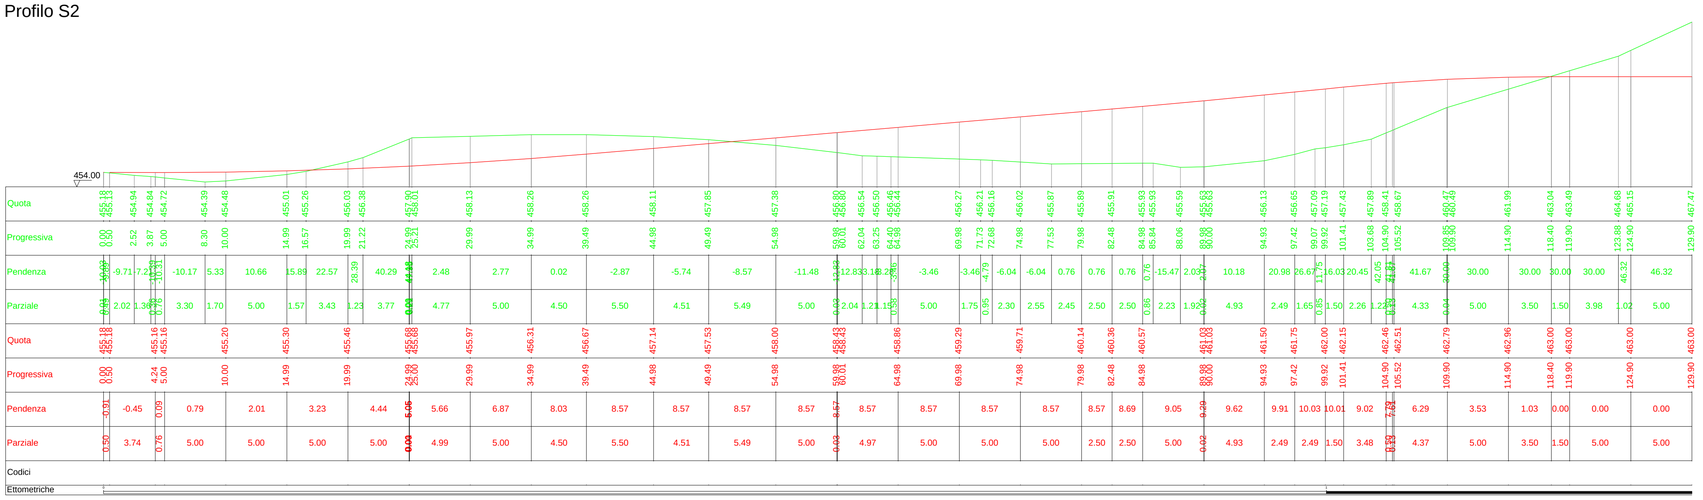

Legenda

Profilo viabilità di cantiere

Profilo terreno esistente

REV.	DATA	DESCRIZIONE	DISEGN	CONTR	APPROV
0	05/2012	EMISSIONE ORIGINALE	FRT	VIA	SNT
Rev.	Date	Description	Dwr'd	Chk'd	Appr'd

SOIMAR ENERGY

IMPIANTO/PLANT: CAIRO MONTENOTTE – FERRANIA	PROGETTO/JOB: SEN-654
APPR./APPROVED: SNT	TITOLO/TITLE: PROFILO LONGITUDINALE STRADA DI ACCESSO – FASE DI CANTIERE TORRE 2
CONTR./CHECKED: VIA	
DIS./DRAWN: FRT	
DATA/DATE: 05/2012	DISEGNO/DRAWING N.: TAV_117.B2 — REV.: 0
SIZE A1	
DOC./FILE.: TAV_117.B2.DWG	FOGLIO/SHEET N.: 1 — DI/OF N.: 1 — SCALA/SCALE: 1:250

La SOIMAR s.r.l. riserva la proprieta' di questo disegno con la proibizione di riprodurlo o trasferirlo a terzi senza autorizzazione scritta
All rights reserved to SOIMAR s.r.l. reproduction and transfer of this drawing to thirds are not allowed unless previous written authorization