Legenda

- Sezione piazzale
- Sezione terreno esistente


REV. / Rev.	DATA / Date	DESCRIZIONE / Description	DISEGN / Dwr'd	CONTR / Chk'd	APPROV / Appr'd
0	05/2012	EMISSIONE ORIGINALE	FRT	VIA	SNT

SOIMAR ENERGY

IMPIANTO/PLANT: CAIRO MONTENOTTE – FERRANIA	PROGETTO/JOB: SEN–654
APPR./APPROVED: SNT	TITOLO/TITLE: SEZIONI PIAZZOLA – FASE DI CANTIERE TORRE 2
CONTR./CHECKED: VIA	
DIS./DRAWN: FRT	
DATA/DATE: 05/2012	DISEGNO/DRAWING N.: TAV_117.C2 — REV.: 0
SIZE A3	
DOC./FILE.: TAV_117.C2.DWG	FOGLIO/SHEET N.: 1 — DI/OF N.: 1 — SCALA/SCALE: 1:150


La SOIMAR s.r.l. riserva la proprieta' di questo disegno con la proibizione di riprodurlo o trasferirlo a terzi senza autorizzazione scritta
All rights reserved to SOIMAR s.r.l. reproduction and transfer of this drawing to thirds are not allowed unless previous written authorization

1

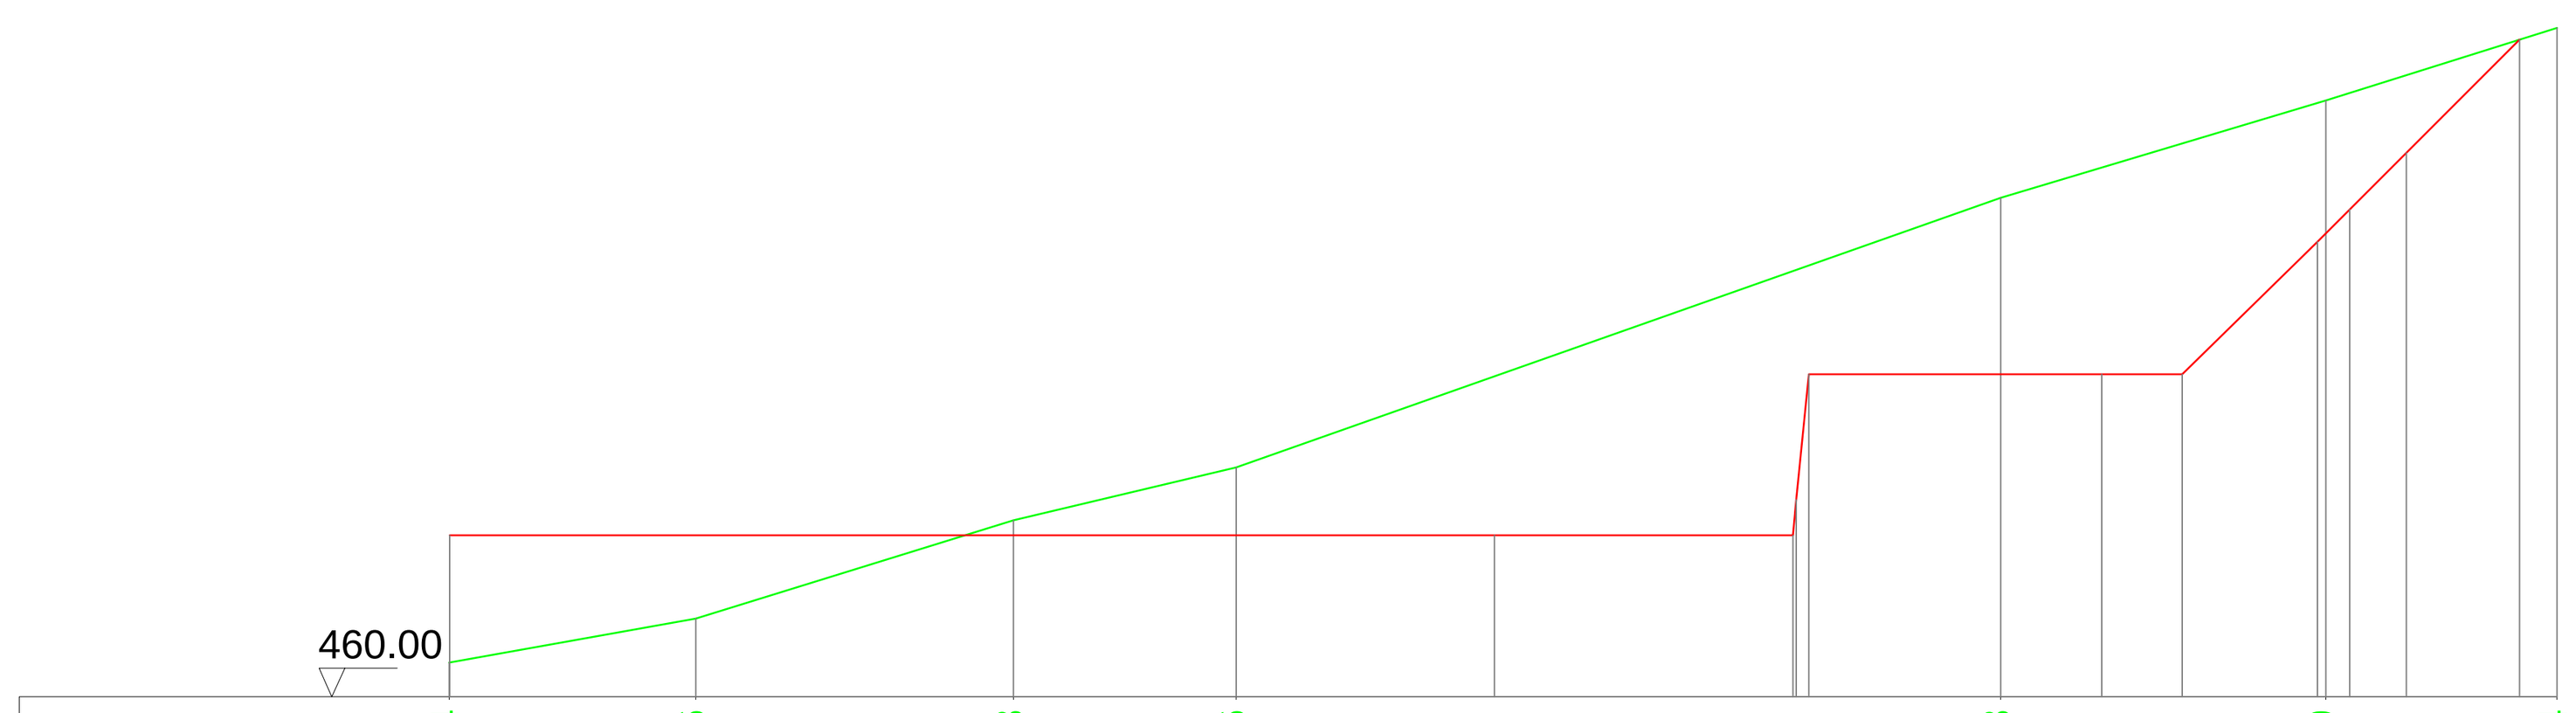


Quota	460.64 461.46 463.28 464.26 469.28 471.09 472.44
Progressiva	0.00 4.59 10.50 14.65 28.87 34.92 39.22
Pendenza	17.90 30.79 23.76 35.30 29.93 31.35
Parziale	4.59 5.91 4.15 14.22 6.05 4.31
Quota	463.00 463.00 463.00 466.00 466.00 466.00 468.46 469.06 470.11 472.22
Progressiva	0.00 0.01 19.45 25.00 25.30 30.75 32.25 34.76 35.36 36.42 38.53 39.22
Pendenza	0.00 0.00 1000.00 1000.00 0.00 -0.00 97.87 99.98 99.98 99.98
Parziale	0.01 19.44 5.56 0.07 0.23 5.44 1.50 2.51 0.60 1.06 2.11 0.70
Codici	
Ettometriche	0

2

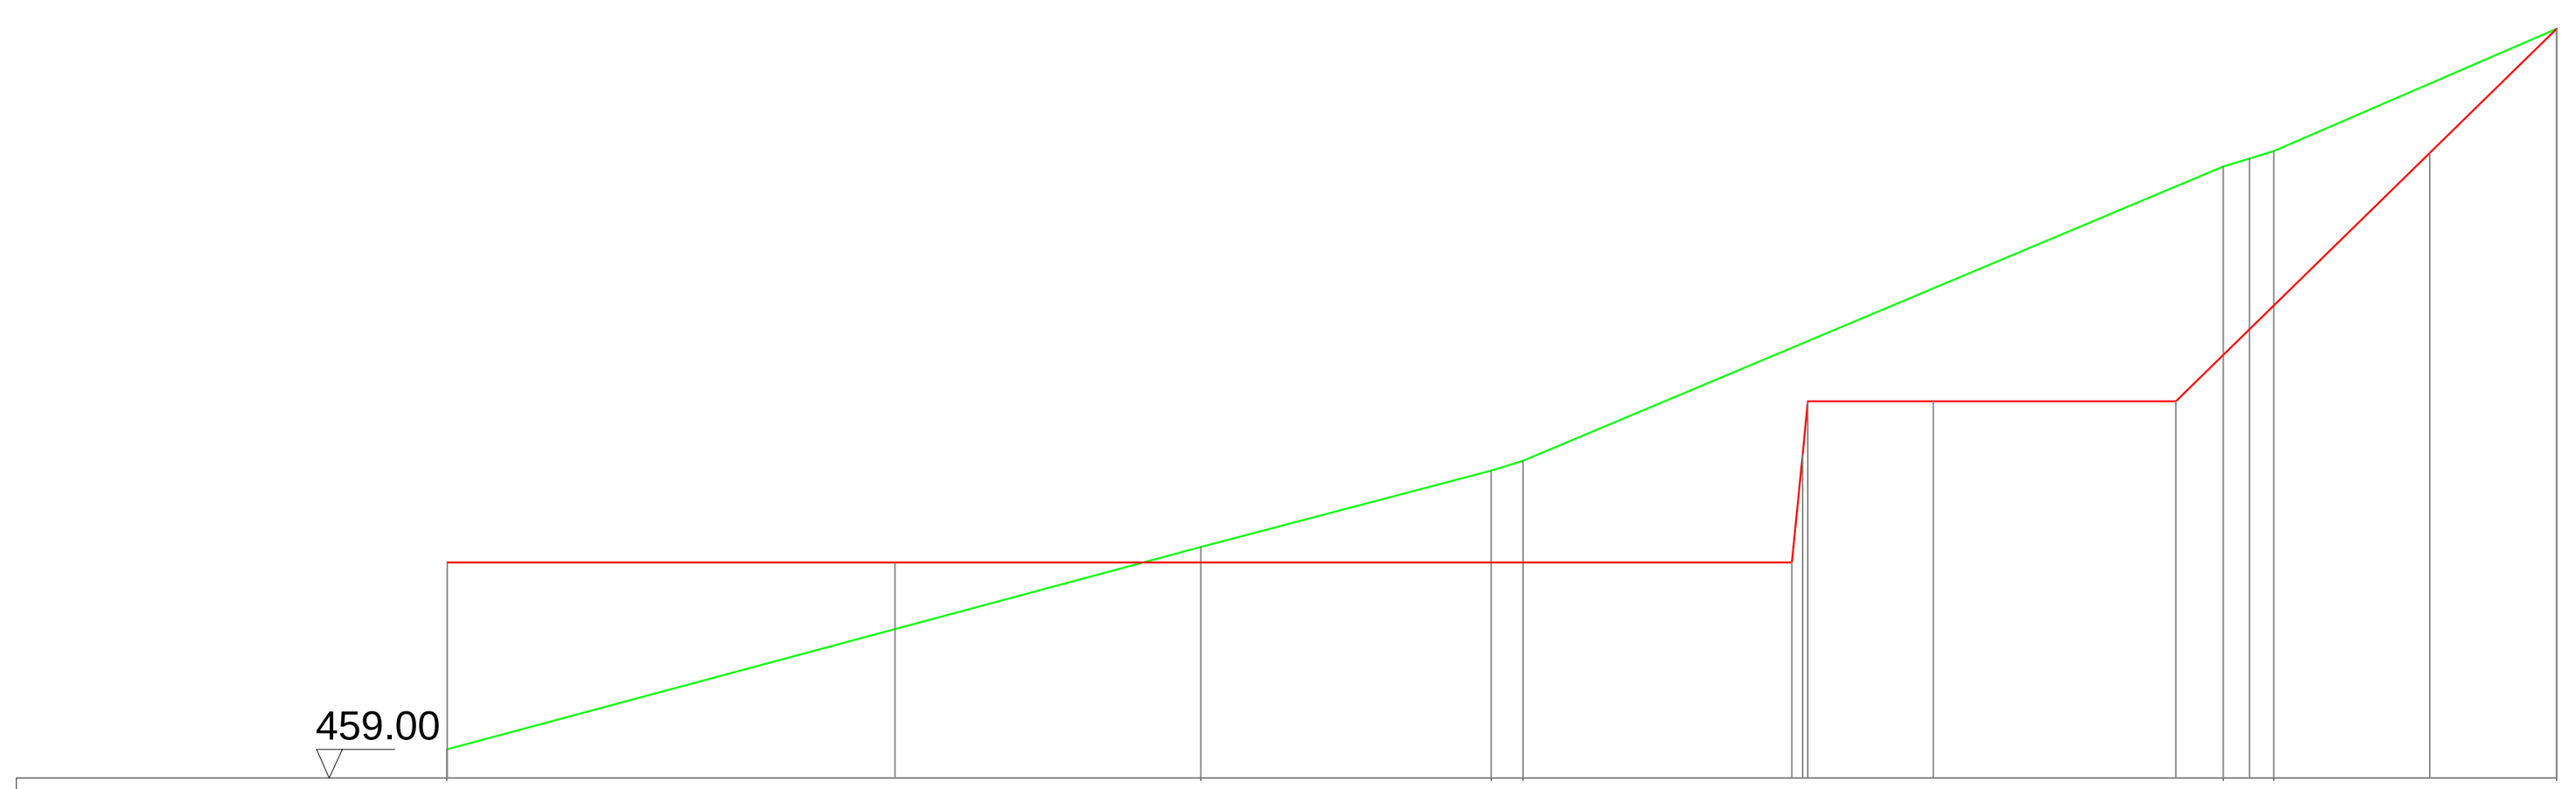


Quota	459.53 463.29 464.71 464.89 470.36 470.65 472.92
Progressiva	0.00 14.02 19.42 20.00 33.02 33.97 39.22
Pendenza	26.88 26.30 31.09 41.97 29.93 31.35 43.23
Parziale	14.02 5.40 0.59 13.02 0.49 0.46 5.26
Quota	463.00 463.00 463.00 466.00 466.00 466.00 470.62 472.92
Progressiva	0.00 0.00 8.33 25.00 25.30 27.63 32.14 36.86 39.22
Pendenza	0.00 0.00 1000.00 1000.00 0.00 -0.00 97.87 97.47
Parziale	0.00 8.33 16.67 0.10 0.20 2.33 4.51 4.72 2.37
Codici	
Ettometriche	0

3

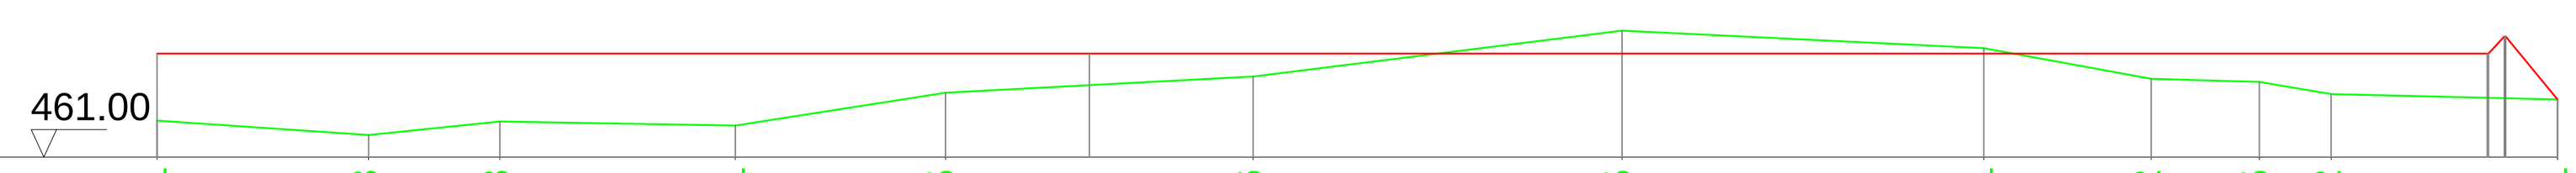

Quota	461.71 461.43 461.68 461.61 462.25 462.56 463.45 463.11 462.52 462.45 462.22 462.11
Progressiva	0.00 4.09 6.62 11.16 15.22 21.16 28.28 35.26 38.49 40.58 41.97 46.33
Pendenza	-6.83 10.14 -1.67 15.76 5.19 12.50 -4.81 -18.39 -3.00 -16.78 -2.54
Parziale	4.09 2.53 4.54 4.06 5.94 7.13 6.97 3.23 2.09 1.39 4.37
Quota	463.00 463.00 463.00 462.11
Progressiva	0.00 0.00 18.00 44.98 46.33
Pendenza	0.00 0.00 1000.00 100.30 -121.91
Parziale	0.00 18.00 26.98 0.01 0.34 1.00
Codici	
Ettometriche	0

4

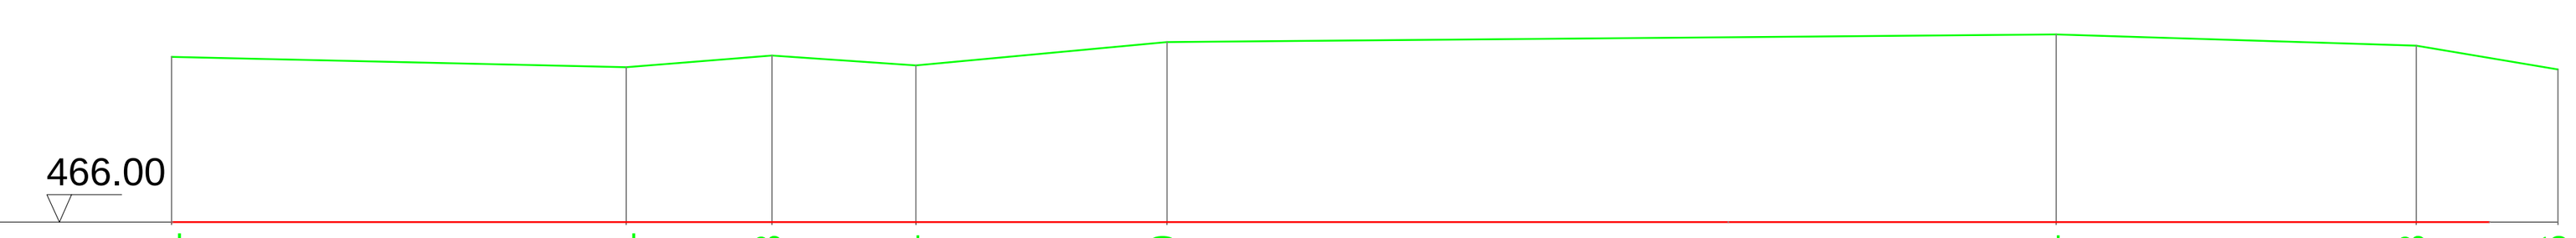

Quota	469.21 469.01 469.23 469.04 469.49 469.64 469.43 468.96
Progressiva	0.00 8.82 11.66 14.45 19.33 36.59 43.58 46.33
Pendenza	-2.25 7.87 -6.83 9.24 0.83 -3.00 -16.78
Parziale	8.82 2.83 2.79 4.88 17.26 6.99 2.76
Quota	466.00 466.00 466.00
Progressiva	0.00 0.01 30.22 45.00 46.33
Pendenza	0.00 -0.00
Parziale	0.01 30.21 14.78 1.33
Codici	
Ettometriche	0