

1

Prog 0

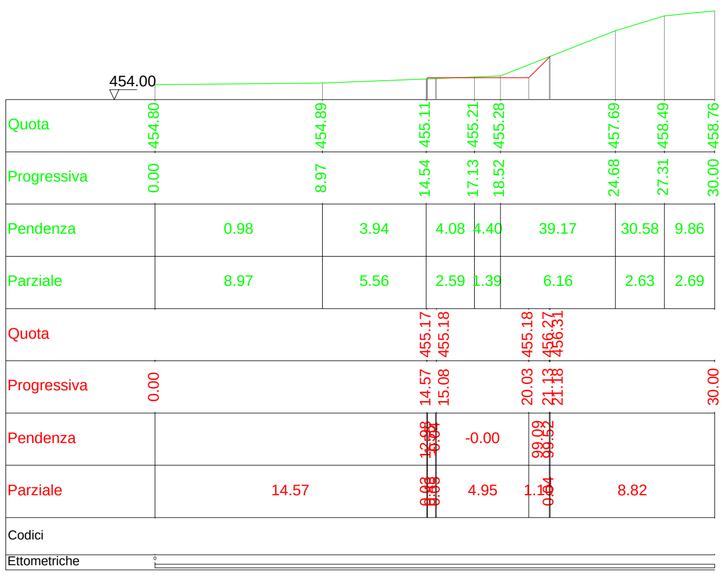


2

Prog 25

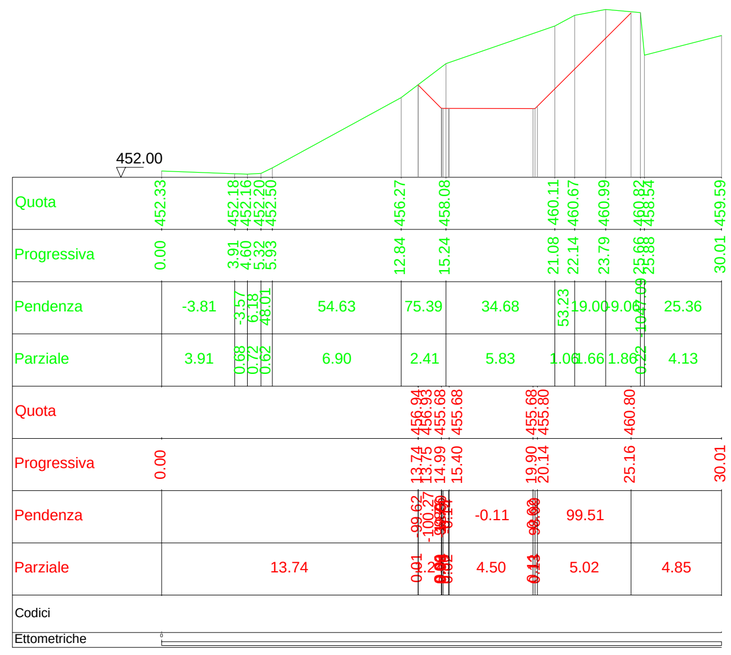


3

Prog 50

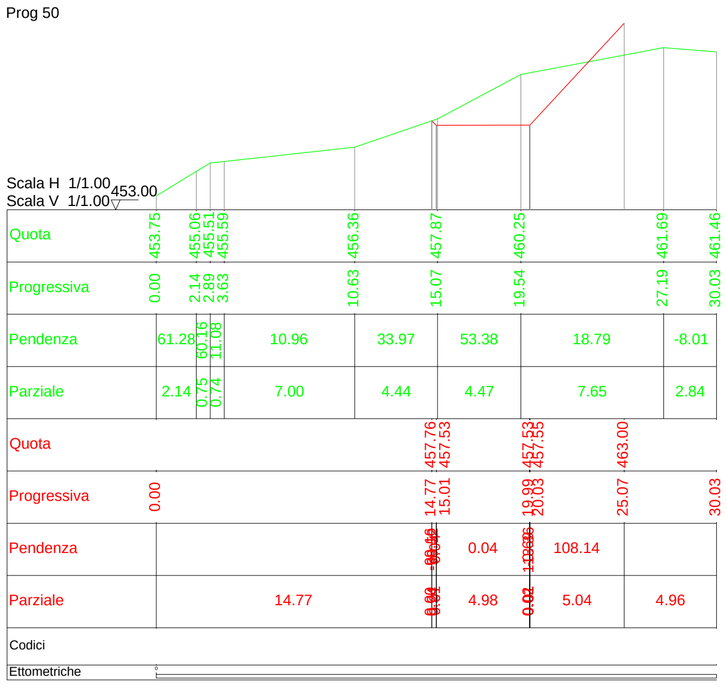

4

Prog 75

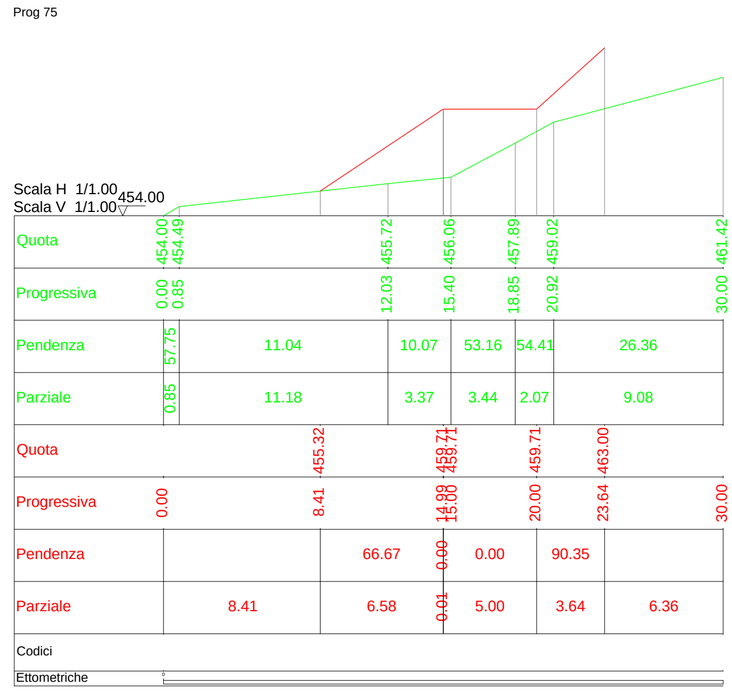

Legenda

Sezione viabilità di cantiere

Sezione terreno esistente

0	05/2012	EMISSIONE ORIGINALE	FRT	VIA	SNT
REV. *Rev.*	DATA *Date*	DESCRIZIONE *Description*	DISEGN *Dwr'd*	CONTR *Chk'd*	APPROV *Appr'd*

SOIMAR ENERGY


IMPIANTO/PLANT: CAIRO MONTENOTTE – FERRANIA	PROGETTO/JOB: SEN-654

APPR./APPROVED: SNT	TITOLO/TITLE: SEZIONI STRADA DI ACCESSO – FASE DI CANTIERE – TORRE 2	
CONTR./CHECKED: VIA		
DIS./DRAWN: FRT		
DATA/DATE: 05/2012	DISEGNO/DRAWING N.: TAV_117.D2	REV.: 0
SIZE: A3		
DOC./FILE.: TAV_117.D2.DWG	FOGLIO/SHEET N.: 1 DI/OF N.: 1	SCALA/SCALE: 1:150

La SOIMAR s.r.l. riserva la proprieta' di questo disegno con la proibizione di riprodurlo o trasferirlo a terzi senza autorizzazione scritta
All rights reserved to SOIMAR s.r.l. reproduction and transfer of this drawing to thirds are not allowed unless previous written authorization

5

Prog 100

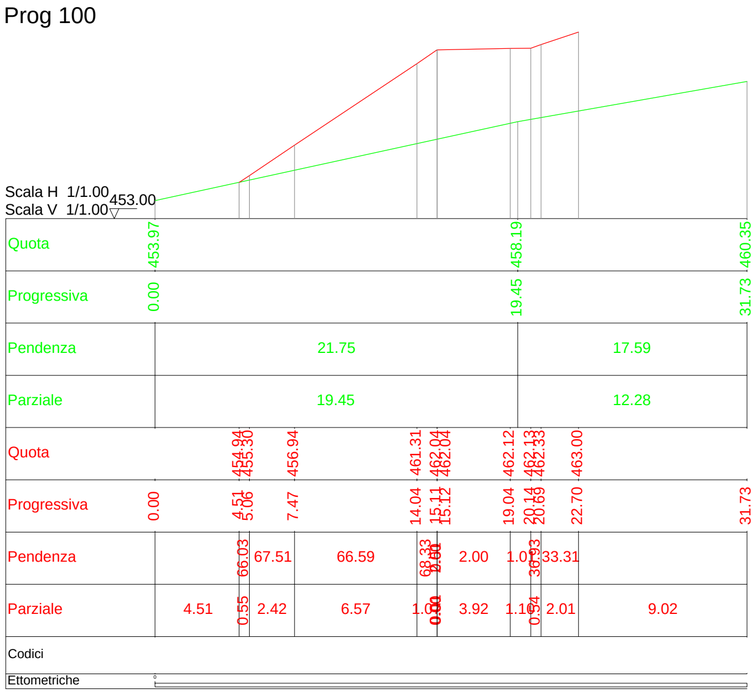

6

Prog 125

