
Profilo strada 2

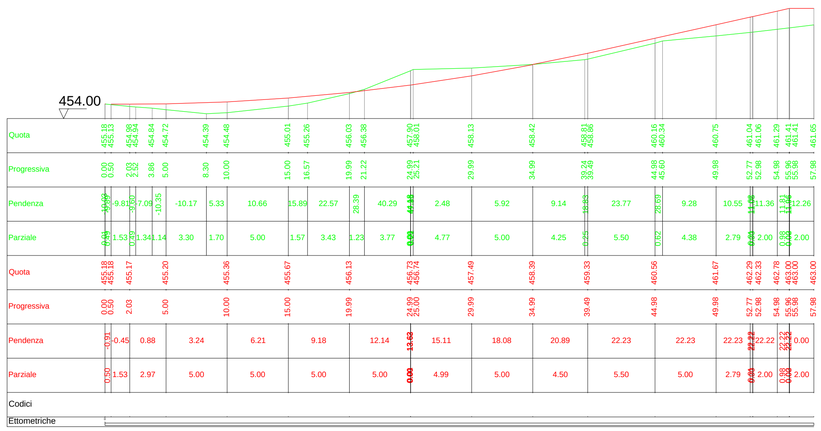

Legenda

Profilo viabilità

Profilo terreno esistente

REV.	DATA	DESCRIZIONE	DISEGN	CONTR	APPROV
Rev.	Date	Description	Dwr'd	Chk'd	Appr'd
0	05/2012	EMISSIONE ORIGINALE	FRT	VIA	SNT

SOIMAR ENERGY

IMPIANTO/PLANT: CAIRO MONTENOTTE – FERRANIA

PROGETTO/JOB: SEN–654

APPR./APPROVED: SNT

CONTR./CHECKED: VIA

DIS./DRAWN: FRT

DATA/DATE: 05/2012

SIZE A1

DOC./FILE.: TAV_117.F2.DWG

TITOLO/TITLE: PROFILO LONGITUDINALE STRADA DI ACCESSO – FASE DI ESERCIZIO TORRE 2

DISEGNO/DRAWING N.: TAV_117.F2

REV.: 0

FOGLIO/SHEET N.: 1

DI/OF N.: 1

SCALA/SCALE: 1:250

La SOIMAR s.r.l. riserva la proprietà di questo disegno con la proibizione di riprodurlo o trasferirlo a terzi senza autorizzazione scritta
All rights reserved to SOIMAR s.r.l. reproduction and transfer of this drawing to thirds are not allowed unless previous written authorization