
1
Prog 0

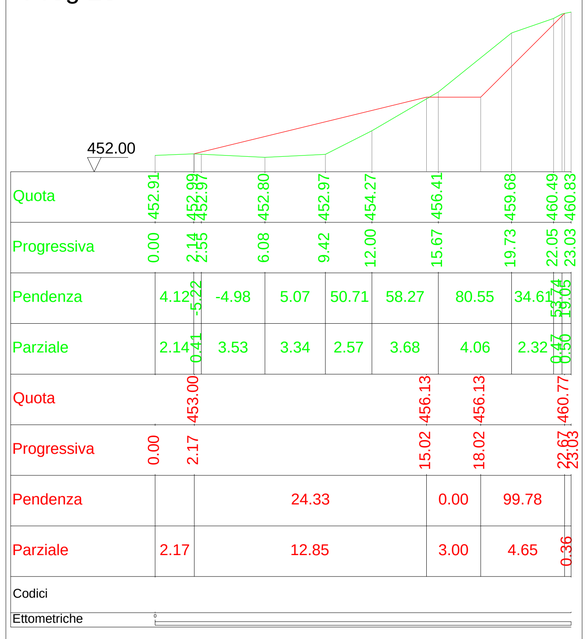

2
Prog 20



3
Prog 25



4
Prog 50



Legenda

Sezione viabilità

Sezione terreno esistente

0	05/2012	EMISSIONE ORIGINALE	FRT	VIA	SNT
REV. *Rev.*	DATA *Date*	DESCRIZIONE *Description*	DISEGN *Dwr'd*	CONTR *Chk'd*	APPROV *Appr'd*

SOIMAR ENERGY

IMPIANTO/PLANT: CAIRO MONTENOTTE – FERRANIA	PROGETTO/JOB: SEN–654
APPR./APPROVED: SNT	TITOLO/TITLE: SEZIONI STRADA DI ACCESSO – FASE DI ESERCIZIO – TORRE 2
CONTR./CHECKED: VIA	
DIS./DRAWN: FRT	
DATA/DATE: 05/2012	DISEGNO/DRAWING N.: TAV_117.H2 — REV.: 0
SIZE A4	FOGLIO/SHEET N.: 1 — DI/OF N.: 1 — SCALA/SCALE: 1:150
DOC./FILE.: TAV_117.H2.DWG	

La SOIMAR s.r.l. riserva la proprieta' di questo disegno con la prelibizione di riprodurlo o trasferirlo a terzi senza autorizzazione scritta
All rights reserved to SOIMAR s.r.l. reproduction and transfer of this drawing to thirds are not allowed unless previous written authorization