

Dismissione della Piazzola di Manutenzione


Fase di Esercizio

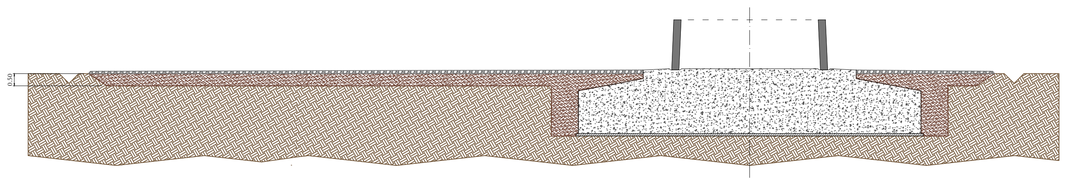


Smontaggio torre e rimozione piazzola di manutenzione

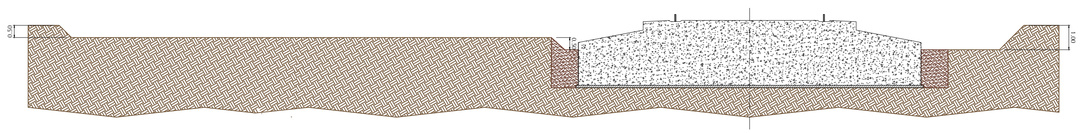

Demolizione del Plinto di Fondazione

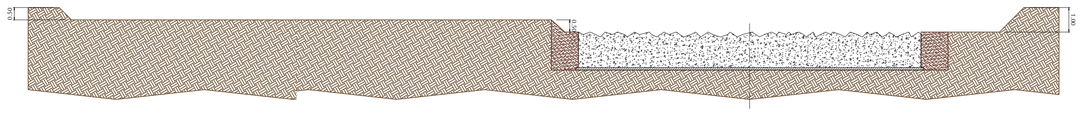


Ripristino Finale del Sito Dismesso

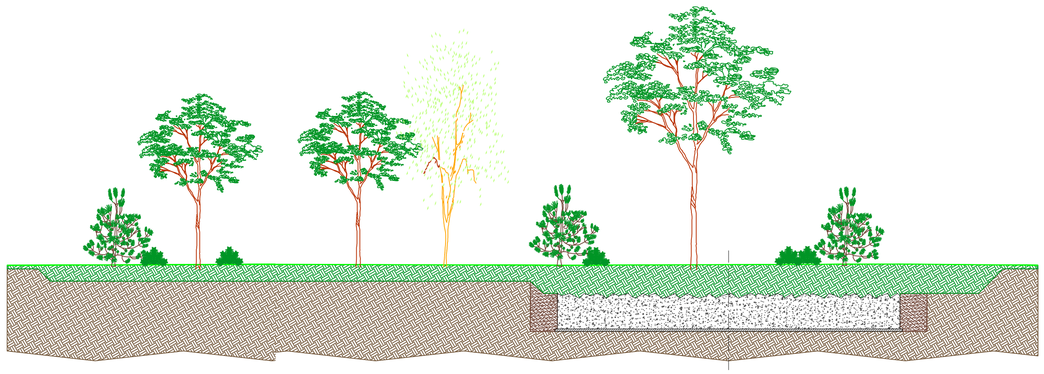


Dismissione del Plinto di Fondazione


Fase di Esercizio

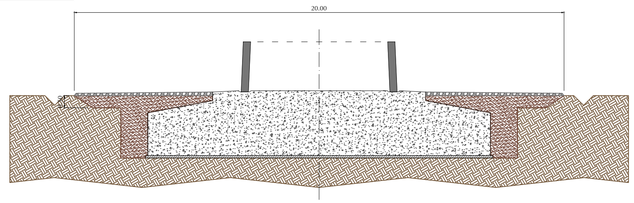


Smontaggio torre e rimozione piazzola di manutenzione

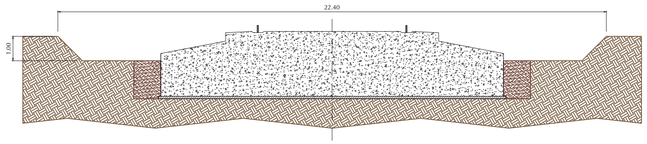

Demolizione del Plinto di Fondazione

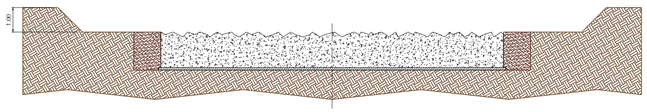


Ripristino Finale del Sito Dismesso

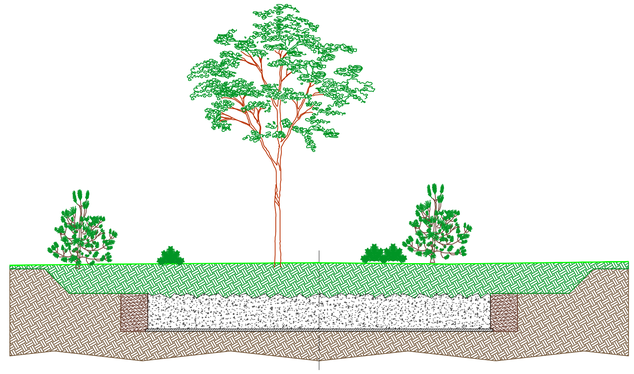


Dismissione del Cavidotto Scala 1:25


Fase di Esercizio

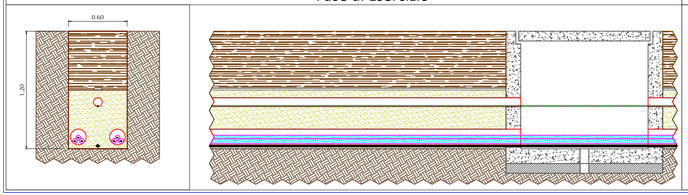

Rimozione dei cavi

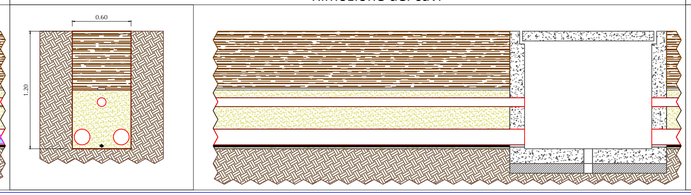

Ripristino Finale del Sito Dismesso

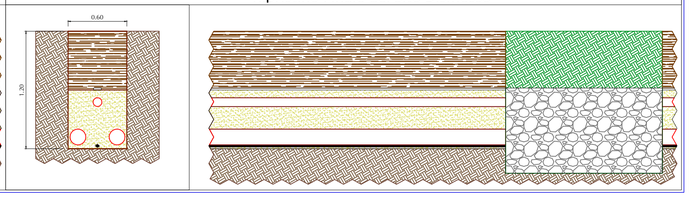

Legenda

- Plinto di fondazione in cemento armato
- Magrone di livellamento
- Terreno intatto
- Spezzato Misto Cava
- Misto Stabilizzato
- Terreno vegetale
- Terra di riempimento compatta
- Sabbia Fine
- Profilo morfologico del terreno ante operam
- Nastro monitore
- Rete di messa a terra - Cu 50 mm²
- Cavo media tensione 15 kV
- Cavo in fibra ottica
- Corrugato in PVC

PROVINCIA di SAVONA

REV. Rev.	DATA Date	DESCRIZIONE Description	DISEGN Dwr'd	CONTR Chk'd	APPROV Appr'd
2					
1					
0	23/05/2012	ORIGINAL ISSUE	SV	SV	SNT

SOIMAR ENERGY

IMPIANTO/PLANT: CAIRO MONTENOTTE – SURITE DEL CUCULO	PROGETTO/JOB: SEN–654
APPR./APPROVED: SNT	TITOLO/TITLE: Rappresentazione Operazioni di Dismissione
CONTR./CHECKED: SV	
DIS./DRAWN: SV	
DATA/DATE: 23/05/2012	DISEGNO/DRAWING N.: TAV_119 — REV.: 0
SIZE	
DOC./FILE.: -	FOGLIO/SHEET N.: 1 DI/OF N.: 1 — SCALA/SCALE: 1:100

Lo SOIMAR ENERGY s.r.l. riserva la proprietà' di questo disegno con la proibizione di riprodurlo o trasferirlo a terzi senza autorizzazione scritta
All rights reserved to SOIMAR ENERGY s.r.l. reproduction and transfer of this drawing to thirds are not allowed unless previous written authorization