
Note

Stralcio FOGLI CATASTALI da Agenzia del Territorio.
Per la consultazione del presente elaborato grafico si faccia riferimento alla Relazione PP - Piano Particellare di Esproprio Descrittivo allegato al Progetto.

Legenda

- Comune di Savona - FOGLIO CATASTALE 10
- Comune di Savona - FOGLIO CATASTALE 9
- Comune di Cairo Montenotte - FOGLIO CATASTALE 85
- Comune di Cairo Montenotte - FOGLIO CATASTALE 90
- Particelle interessate dal Progetto per le quali si richiede esproprio per Pubblica utilità ai sensi del Dlgs 387/03
- Particelle interessate dal Progetto e per le quali si dispone di contratto di locazione

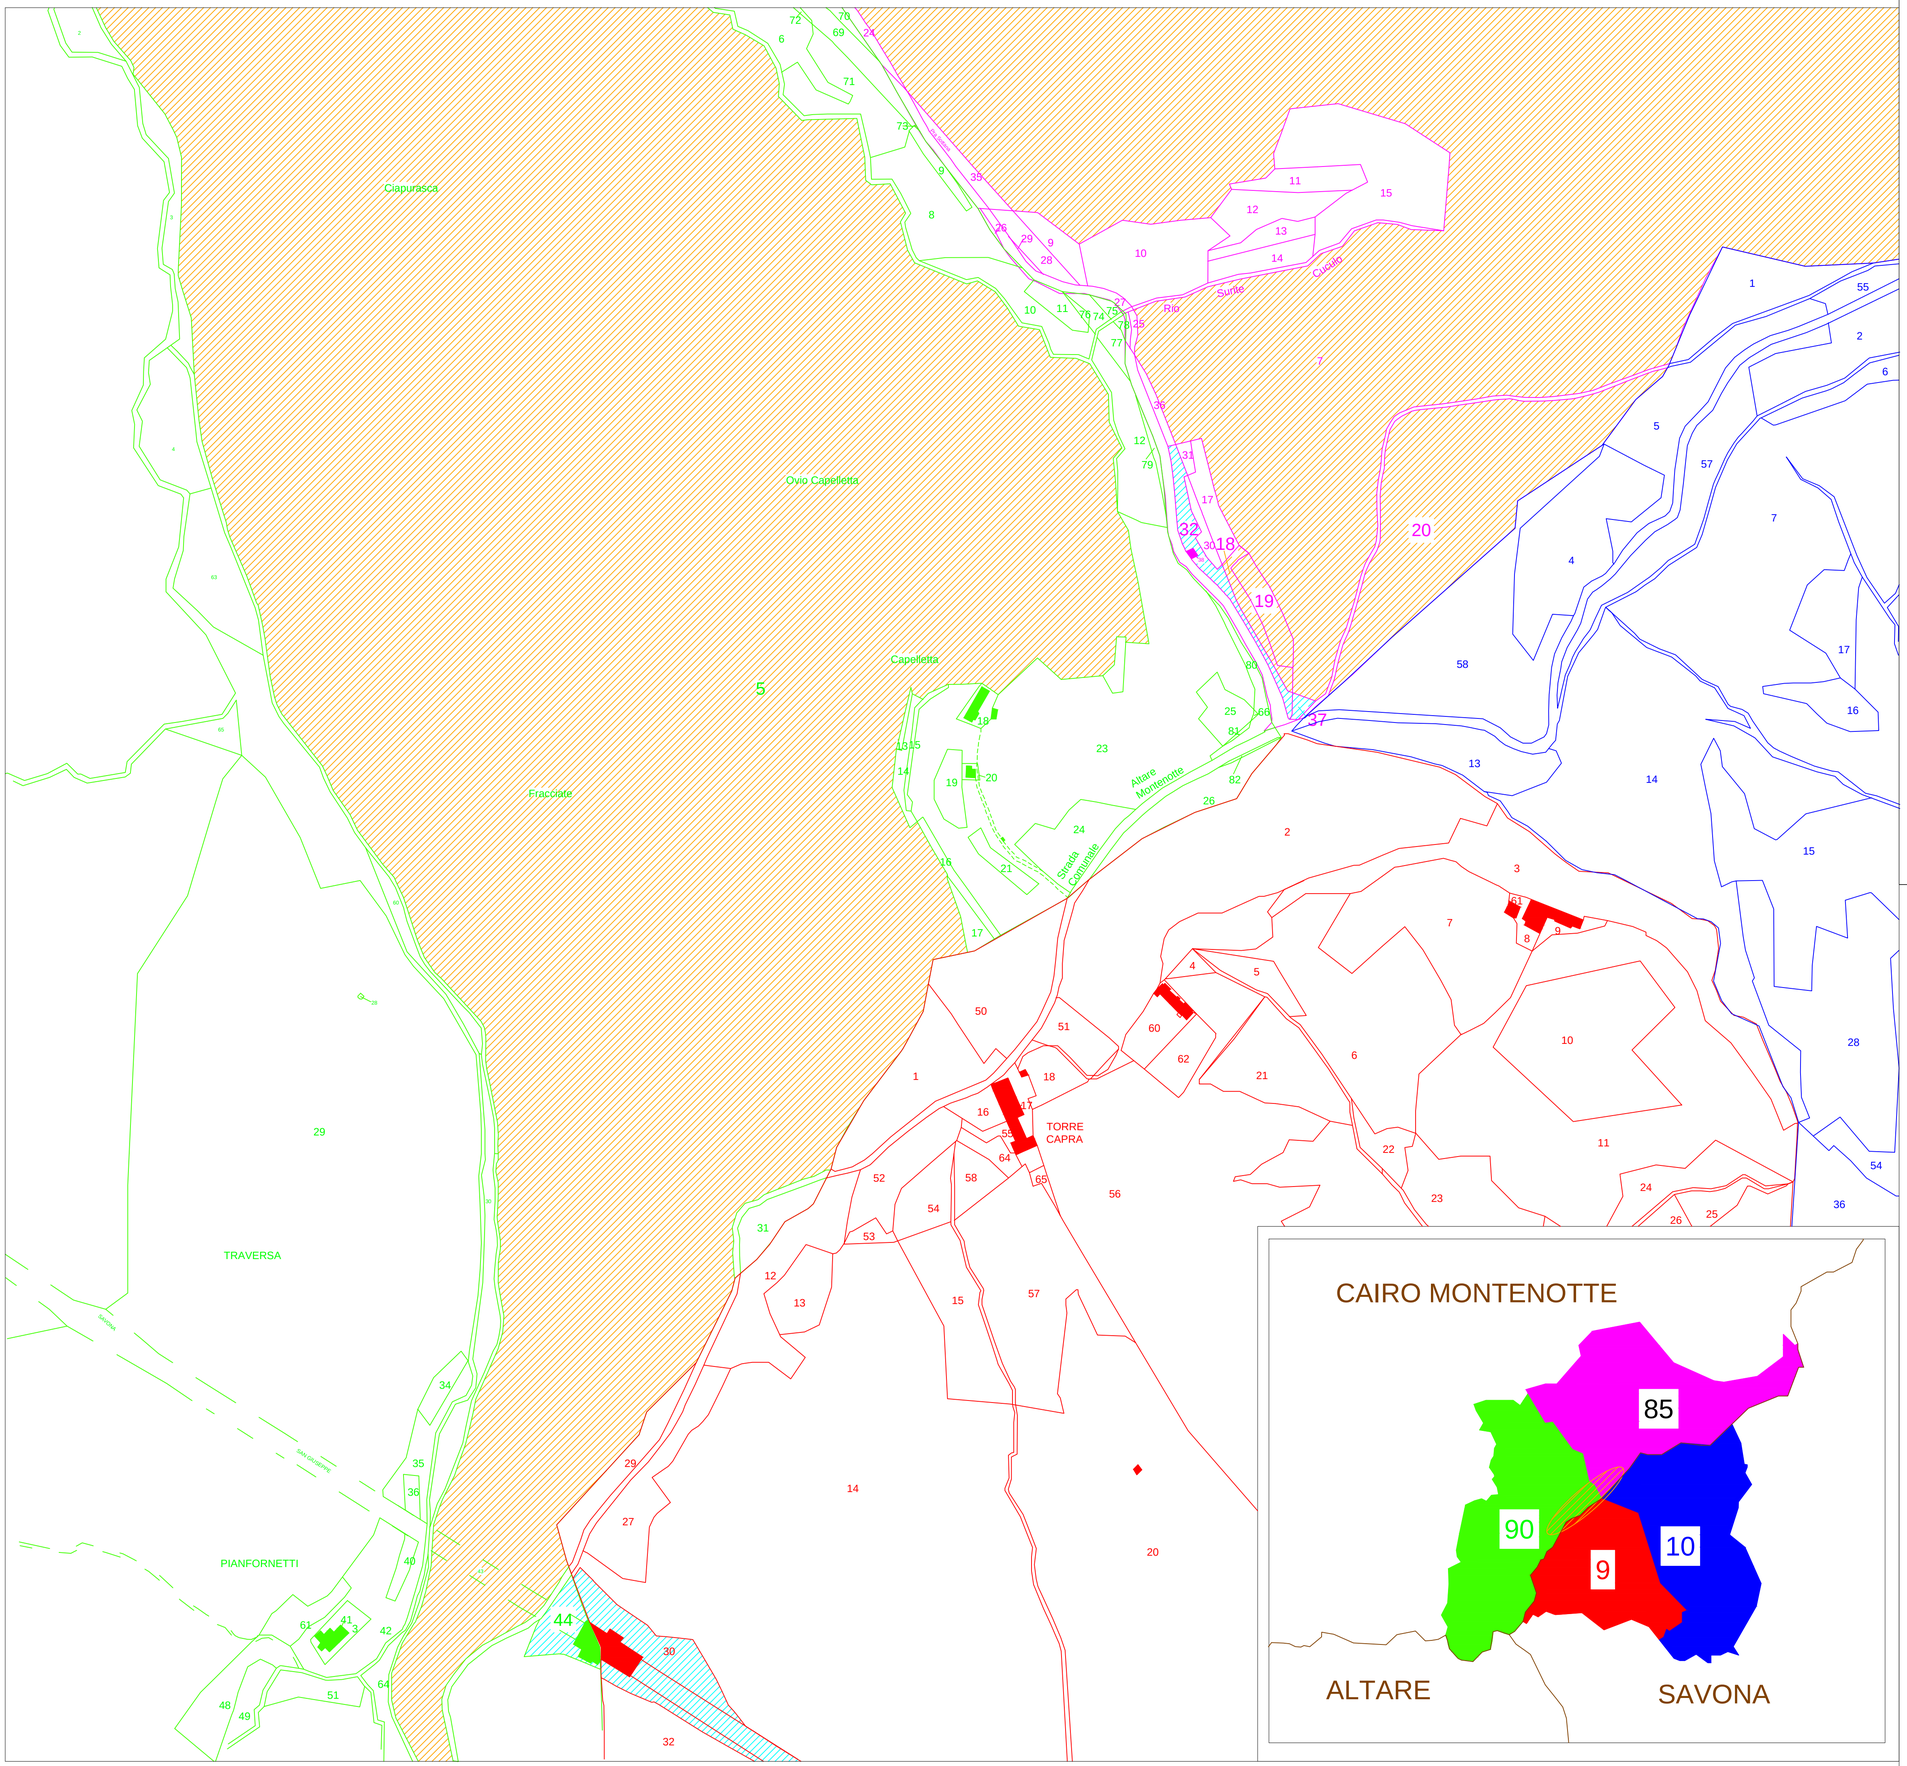

PROVINCIA di SAVONA

REV. Rev.	DATA Date	DESCRIZIONE Description	DISEGN Dwr'd	CONTR Chk'd	APPROV Appr'd
2					
1					
0	02/05/2012	ORIGINAL ISSUE	SV	SV	SNT

SOIMAR ENERGY

IMPIANTO/PLANT: CAIRO MONTENOTTE – SURITE DEL CUCULO	PROGETTO/JOB: SEN–654
APPR./APPROVED: SNT	TITOLO/TITLE: INQUADRAMENTO CATASTALE CAIRO MONTENOTTE – FOGLI 85 – 90 SAVONA – FOGLIO 9
CONTR./CHECKED: SV	
DIS./DRAWN: SV	
DATA/DATE: 24/05/2012	DISEGNO/DRAWING N.: TAV_104.A — REV.: 0
SIZE: A1	FOGLIO/SHEET N.: 1 DI/OF N.: 1 — SCALA/SCALE: 1:2000
DOC./FILE.: –	

La SOIMAR ENERGY s.r.l. riserva la proprieta' di questo disegno con la proibizione di riprodurlo o trasferirlo a terzi senza autorizzazione scritta
All rights reserved to SOIMAR ENERGY s.r.l. reproduction and transfer of this drawing to thirds are not allowed unless previous written authorization