


Prospetto **A : solo locale ENEL**

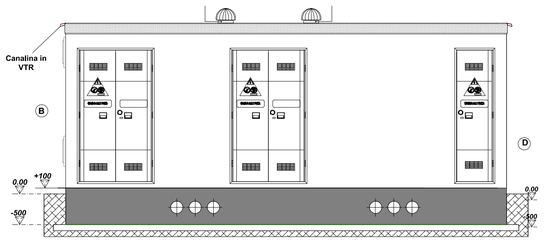


Prospetto **C : solo locale ENEL**

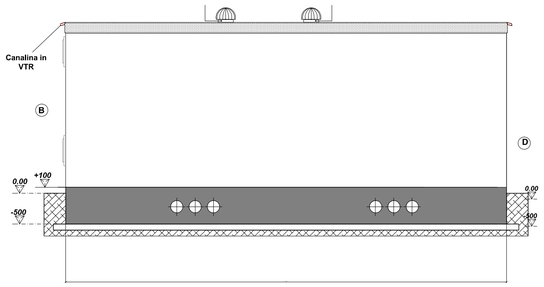

Prospetto **B**

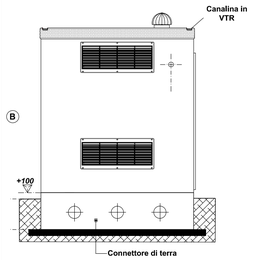


Prospetto **D**

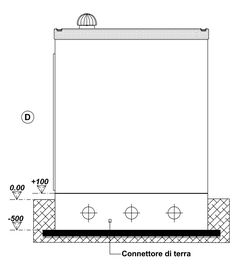


Puntazza non ispezionabile




Pozzetto ispezionabile

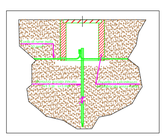

Rivestimento Cabina Elettrica - Scala 1:25

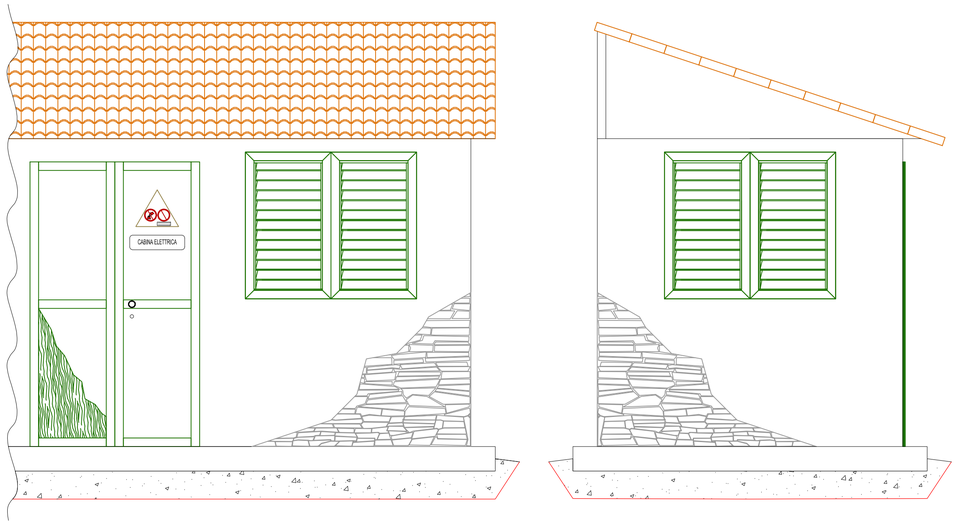

Planimetria Generale

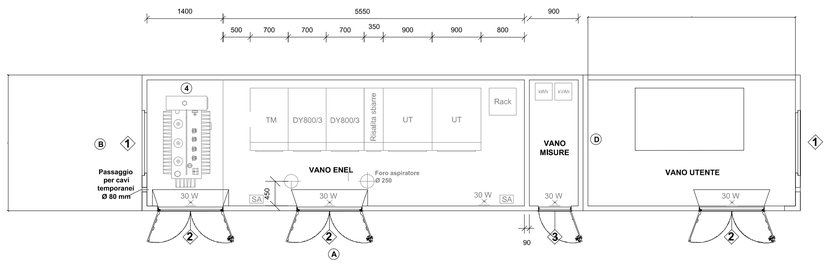

Legenda

Finiture Esterne: rivestimento in pietra locale

Rivestimento in pietra locale con giunto rinzaffato malta mista calce idraulica e pozzolana


Copertura in coppi

Rivestimento in legno trattato ignifugo

Esempio di riferimento per rivestimento cabina Elettrica:
1 - Rudere vicino alla Cappelletta:



2 - Palazzo Cappa:

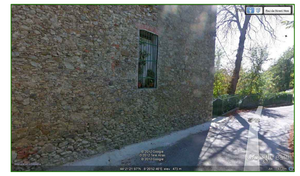

N.B.: I collegamenti all'impianto di terra in corda di rame nudo sezione 50 mm² devono avere una lunghezza libera in prossimità dei collegamenti all'interno dei cunicoli e sulla platea di almeno 2 metri.

REV. Rev.	DATA Date	DESCRIZIONE Description	DISEGN Dwr'd	CONTR Chk'd	APPROV Appr'd
2					
1					
0	02/05/2012	ORIGINAL ISSUE	SV	SV	SNT

IMPIANTO/PLANT: CAIRO MONTENOTTE SURITE DEL CUCULO

PROGETTO/JOB: SEN-654

APPR./APPROVED: SNT

CONTR./CHECKED: SV

DIS./DRAWN: SV

DATA/DATE: 02/05/2012

A1

TITOLO/TITLE: CABINA ELETTRICA

DISEGNO/DRAWING N.: TAV.116

REV.: 0

DI/OF N.: 1 1

SCALA/SCALE: 1:50/1:25

La SOIMAR ENERGY s.r.l. riserva la proprieta' di questo disegno con la proibizione di riprodurlo o trasferirlo a terzi senza autorizzazione scritta
All rights reserved to SOIMAR ENERGY s.r.l. reproduction and transfer of this drawing to thirds are not allowed unless previous written authorization