

PLANIMETRIA VIABILITA' DI ACCESSO
Poligonale del rilievo planoaltimetrico eseguito dal Geom. Allegri e indicazioni delle sezioni eseguite lungo l'asse stradale


SCALA 1:1.000

LEGENDA:


- Aerogeneratore
- Piazzola di montaggio allo stato ripristinato
- Strada sterrata esistente da adeguare
- Piste nuove
- Poligonale del rilievo planoaltimetrico eseguito dal Geom. Allegri e indicazioni delle sezioni eseguite lungo l'asse stradale
- Profilo del terreno allo stato di fatto
- Livelletta allo stato di fatto
- Livelletta allo stato di progetto
- Sterro
- Riporto

ELABORATI COLLEGATI:

1.1	*relazione tecnica descrittiva*
1.15	*viabilità di accesso - relazione analisi pendenze*
2.2	*layout su CTR e vie d'accesso*
2.5	viabilità extraparco - Strada vicinale Tué-Porale
2.23	*planimetria viabilità di accesso individuazione sezioni e interventi*
2.29	*rilievo viabilità d'accesso elaborazioni sezioni n. 22-25*
2.30	*rilievo viabilità d'accesso elaborazioni sezioni n. 26-29*
2.31	*rilievo viabilità d'accesso elaborazioni sezioni n. 30-33*
2.32	*rilievo viabilità d'accesso elaborazioni sezioni n. 34-37*
2.36	*viabilità infraparco - profilo altimetrico - Str. Vicinale Popein*

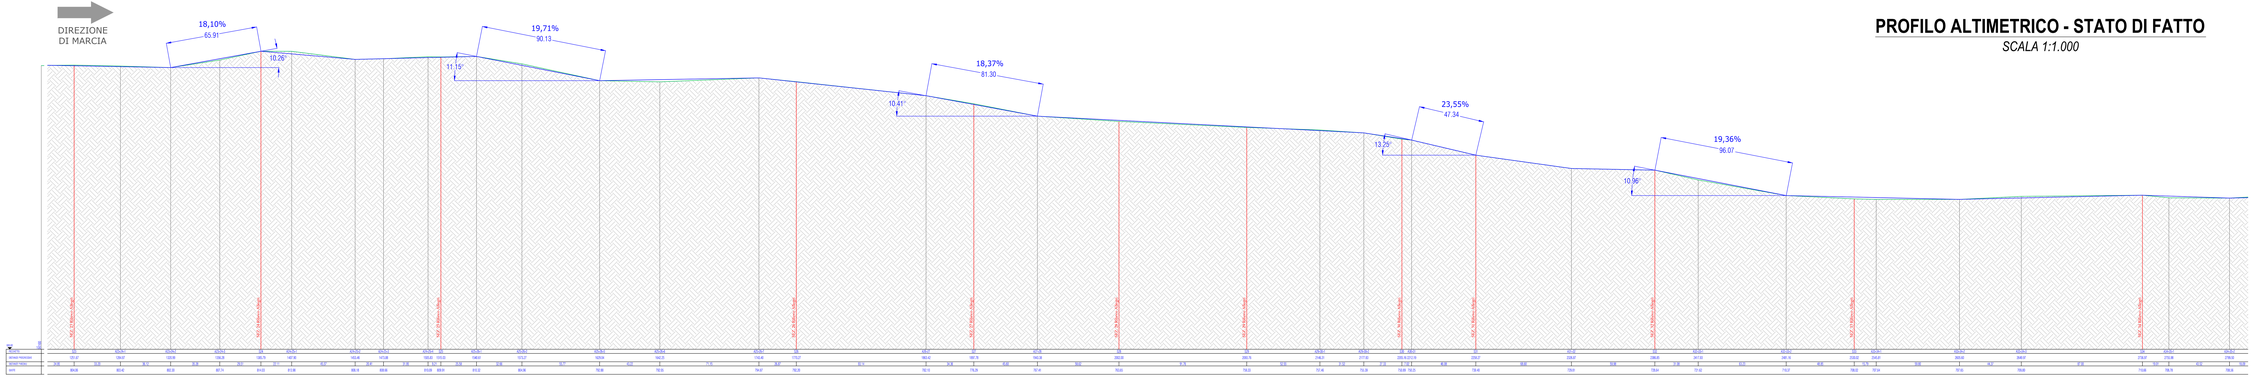

PROFILO ALTIMETRICO - STATO DI FATTO
SCALA 1:1.000

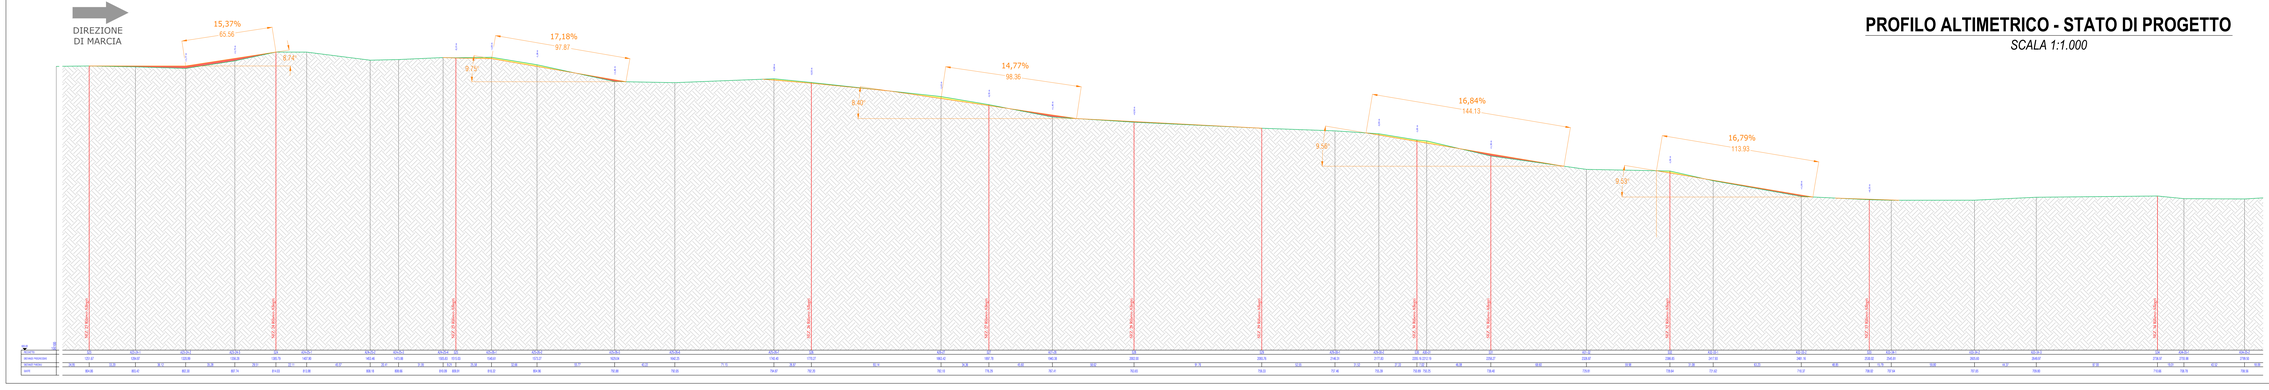

PROFILO ALTIMETRICO - STATO DI PROGETTO
SCALA 1:1.000

Regione Liguria
Comune di Isola Del Cantone (GE)
Proponente F.E.R.A. Srl

Parco eolico "Popein"
Progetto Definitivo

2.35

Viabilità extraparco - Profilo altimetrico - Str. Vicinale di Rocre

Progettisti:
Ing. Paolo Papucci

Date	Rev	Descrizione	Elaborato	Controllato	Approvato
12-02-2018	Rev.1	Prima emissione	P. Papucci	P. Papucci	F. Barbazza

Comm. 35 — Elaborato: DC-2.35-A_viabilità extraparco-profilo altimetrico-Str. vicinale di Rocre — Scala: 1:1.000