

PLANIMETRIA VIABILITA' DI ACCESSO
Poligonale del rilievo planoaltimetrico eseguito dal Geom. Allegri e indicazioni delle sezioni eseguite lungo l'asse stradale


SCALA 1:1.000

LEGENDA:

- Aerogeneratore
- Piazzola di montaggio allo stato ripristinato
- Strada sterrata esistente da adeguare
- Piste nuove
- Poligonale del rilievo planoaltimetrico eseguito dal Geom. Allegri e indicazioni delle sezioni eseguite lungo l'asse stradale
- Profilo del terreno allo stato di fatto
- Livelletta allo stato di fatto
- Livelletta allo stato di progetto
- Sterro
- Riporto


PROFILO ALTIMETRICO - STATO DI FATTO

SCALA 1:1.000

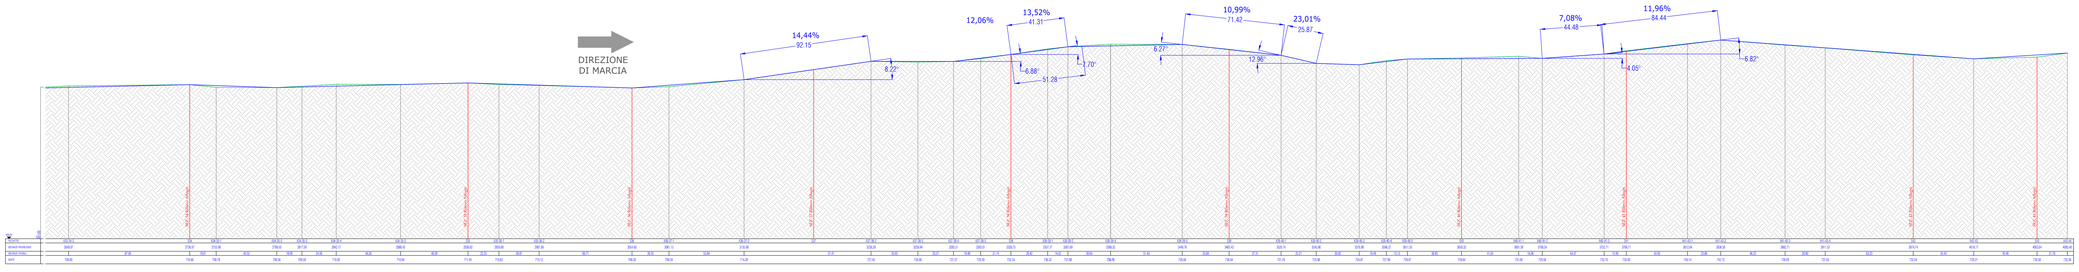

PROFILO ALTIMETRICO - STATO DI PROGETTO

SCALA 1:1.000

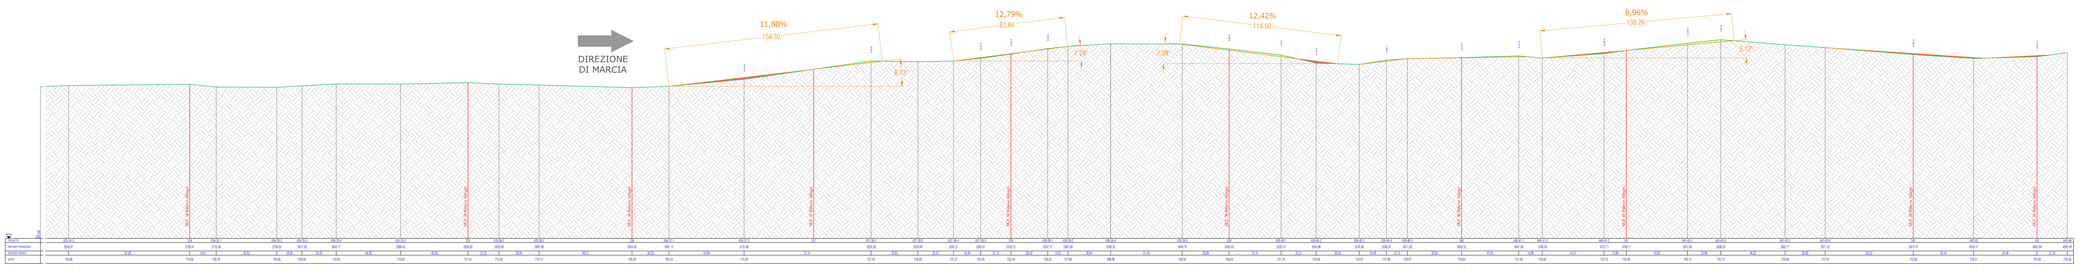

ELABORATI COLLEGATI:

1.1	*relazione tecnica descrittiva*
1.15	*viabilità di accesso - relazione analisi pendenze*
2.2	*layout su CTR e vie d'accesso*
2.5	viabilità extraparco - Strada vicinale Tué-Porale
2.23	*planimetria viabilità di accesso individuazione sezioni e interventi*
2.29	*rilievo viabilità d'accesso elaborazioni sezioni n. 22-25*
2.30	*rilievo viabilità d'accesso elaborazioni sezioni n. 26-29*
2.31	*rilievo viabilità d'accesso elaborazioni sezioni n. 30-33*
2.32	*rilievo viabilità d'accesso elaborazioni sezioni n. 34-37*
2.35	*viabilità extraparco - profilo altimetrico - Str. Vicinale di Rocre*

Fabbrica Energie Rinnovabili Alternative S.r.l.
GENERAZIONE PROFONDA

Regione Liguria
Comune di Isola Del Cantone (GE)
Proponente F.E.R.A. Srl

Parco eolico "Popein"
Progetto Definitivo

2.36

Viabilità infraparco - Profilo altimetrico - Str. Vicinale Popein

Progettisti:
Ing. Paolo Papucci

Ing. PAOLO PAPUCCI
ORDINE DEGLI INGEGNERI DELLA PROVINCIA DI GENOVA
N° 2384 Sezione A
CIVILE E AMBIENTALE
CATEGORIA - SETTORE - INDUSTRIALE

Data	Rev	Descrizione	Elaborato	Controllato	Approvato
12-02-2019	Rev.A	Prima emissione	P. Papucci	P. Papucci	F. Barbazza

Comm. 35 — **Elaborato:** EC-2.36-A_viabilità infraparco-profilo altimetrico-Str. Vicinale Popein — **Scala:** 1:1.000