





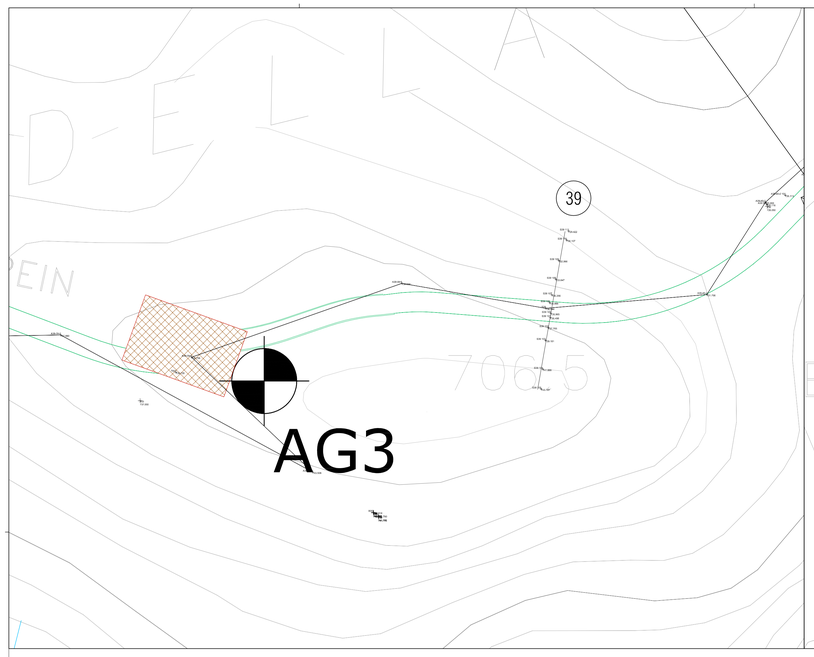

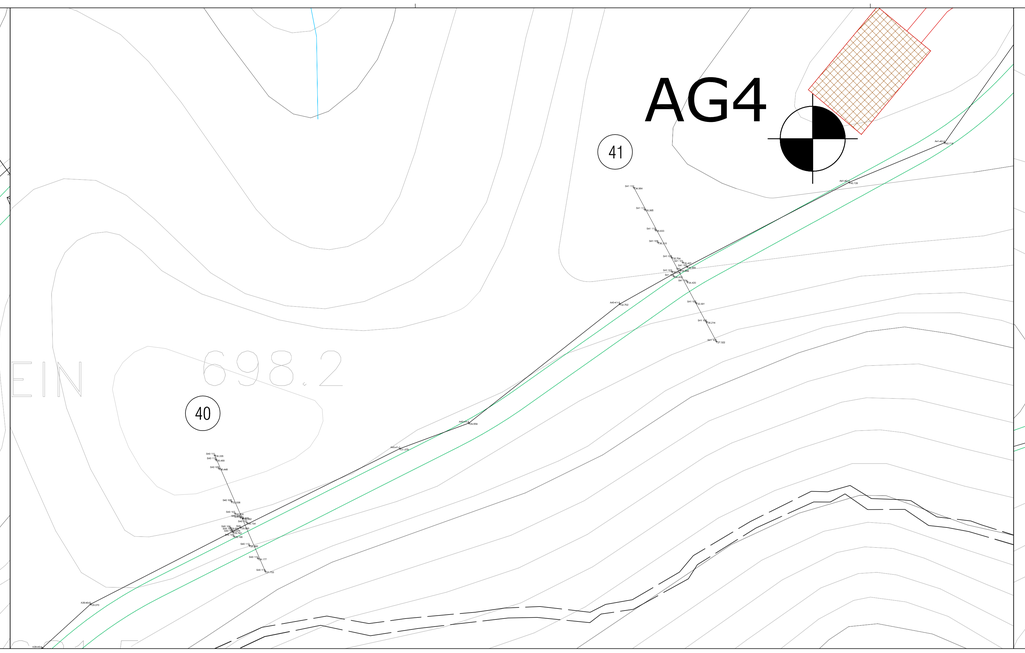

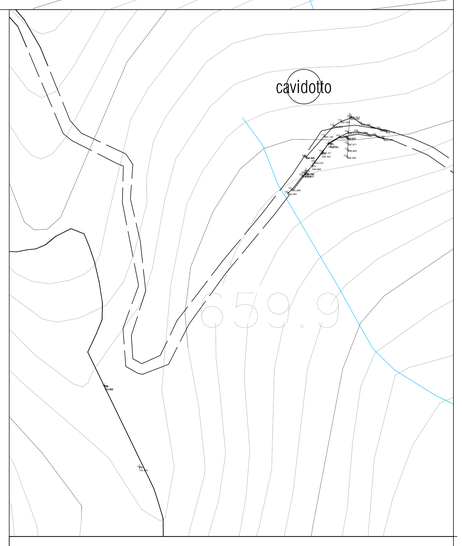

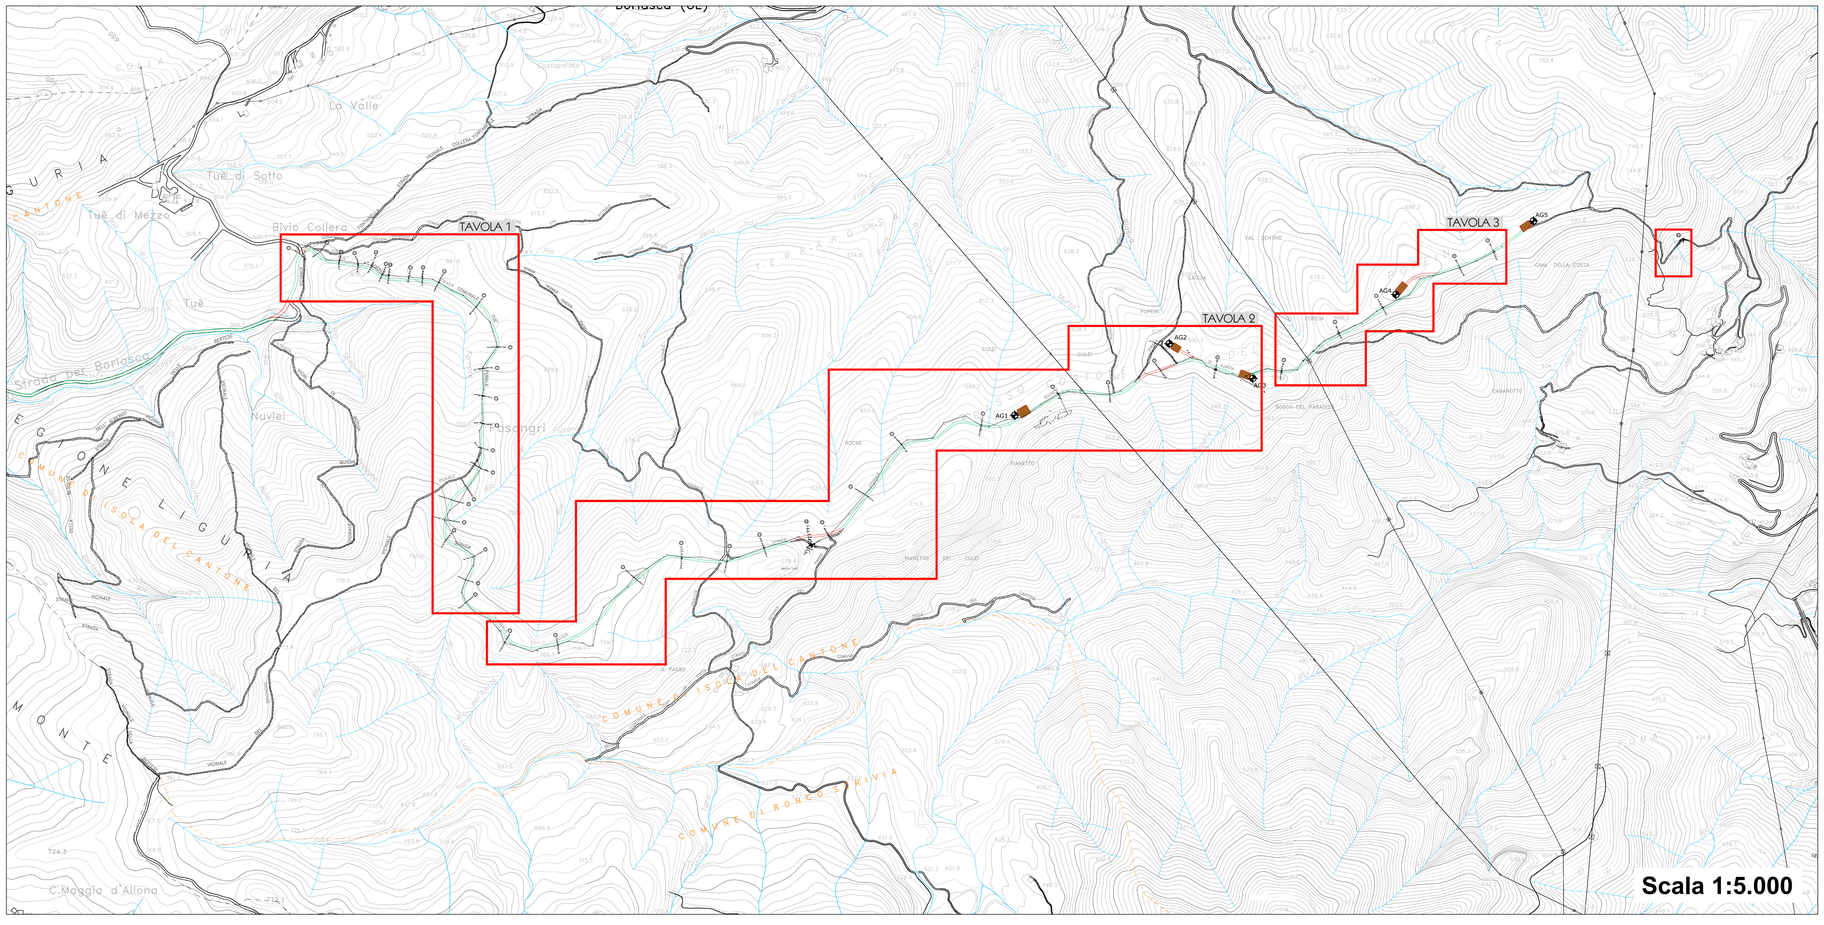

COMMITTENTE

Fabbrica Energie Rinnovabili Alternative S.r.l.

Piazza Cavour, 7 - 20121 Milano
T: +39 02 62690471 F: +39 02 32066804
info@feraserl.it, www.feraserl.it
P.IVA 13393960151

TIMBRO E FIRMA

PROGETTISTA

Studio Tecnico Associato geomm. S&A Allegri

Corso Matteotti, 97/4 - 16038 Santa Margherita Ligure (GE)
T/F: +39 0185 287880 - +39 010 8602385
e_mail: simone.allegri2@gmail.com

OGGETTO

Parco Eolico denominato "Popein" in località Pinceto, Comune di Isola del Cantone (GE) - Rilievo topografico e sezioni

TAVOLA N°	OGGETTO DELLA TAVOLA	SCALA
3	Rilievo Planoaltimetrico del tracciato - Sovrapposizione su CTR	1:2000
		DATA 12/2014