

SEZIONE 14

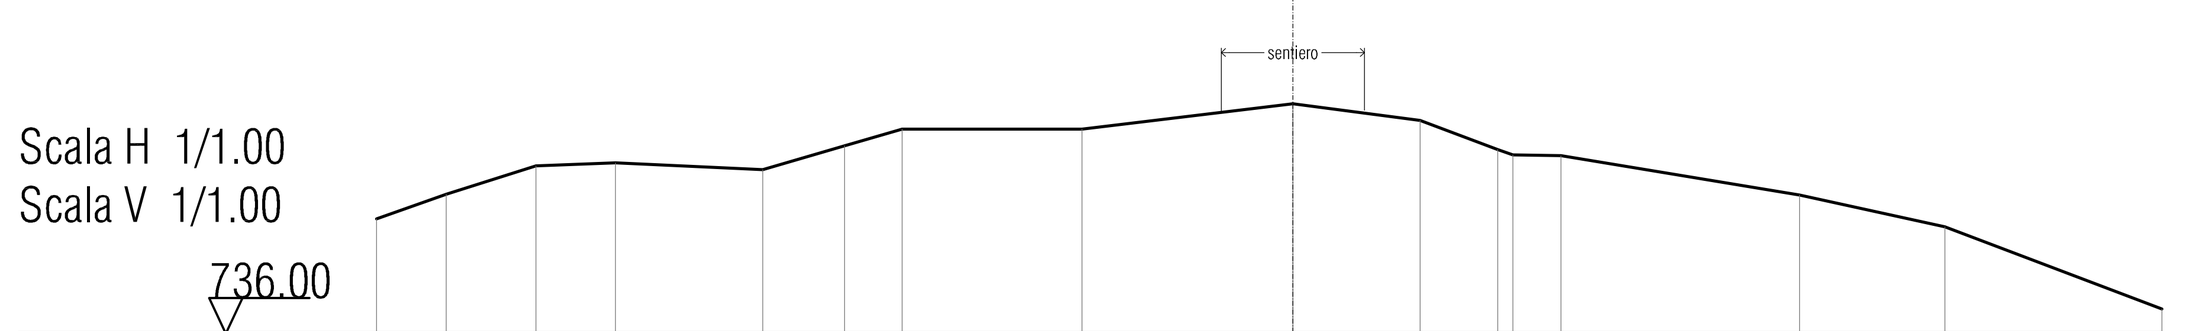


Quota	738.56 739.12 739.75 739.81 739.66 740.19 740.57 740.57 741.14 740.76 740.11 739.98 739.10 738.38 736.55
Progressiva	0.00 1.55 3.57 5.34 8.63 10.46 11.75 15.77 20.48 23.33 25.06 26.48 31.82 35.07 39.92
Pendenza	35.64 31.28 3.82 -4.54 29.08 28.96 -0.02 12.14 -13.21 -37.55 -36.15 -1.25 -16.48 -22.02 -37.91
Sviluppata	0.00 1.65 3.76 5.53 8.83 10.73 12.08 16.09 20.84 23.72 25.57 27.01 32.41 35.74 40.93
Sviluppata par.	1.65 2.11 1.78 3.30 1.90 1.35 4.02 4.75 2.87 1.85 0.36 1.08 5.40 3.33 5.18
Parziale	1.55 2.01 1.77 3.30 1.83 1.29 4.02 4.72 2.85 1.73 0.34 1.08 5.33 3.25 4.85

SEZIONE 15

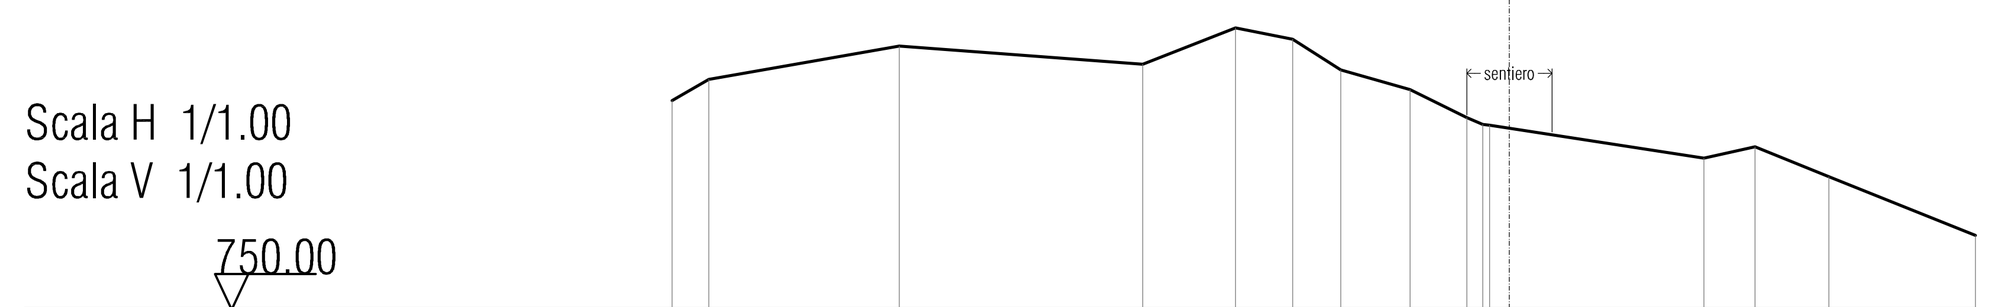


Quota	754.68 755.15 755.89 755.48 756.3 756.05 755.36 754.92 754.29 [illegible] 754.12 753.38 753.64 752.97 751.66
Progressiva	0 2.47 3.29 7.55 12.99 15.07 16.35 17.42 18.97 20.24 [illegible] 25.54 26.68 28.34 31.62
Pendenza	57.91 17.49 -7.58 39.35 -19.90 -64.34 -28.32 -49.30 [illegible] -15.38 22.51 -40.64 -39.87
Sviluppata	0.95 5.27 10.73 12.97 14.27 15.54 17.15 18.56 [illegible] 23.95 25.12 26.91 30.44
Sviluppata par.	0.95 4.32 5.46 2.24 1.30 1.27 1.61 1.41 [illegible] 4.85 1.17 1.79 3.53
Parziale	0.82 4.26 5.44 2.08 1.28 1.07 1.55 1.27 [illegible] 4.79 1.14 1.66 3.28

SEZIONE 16

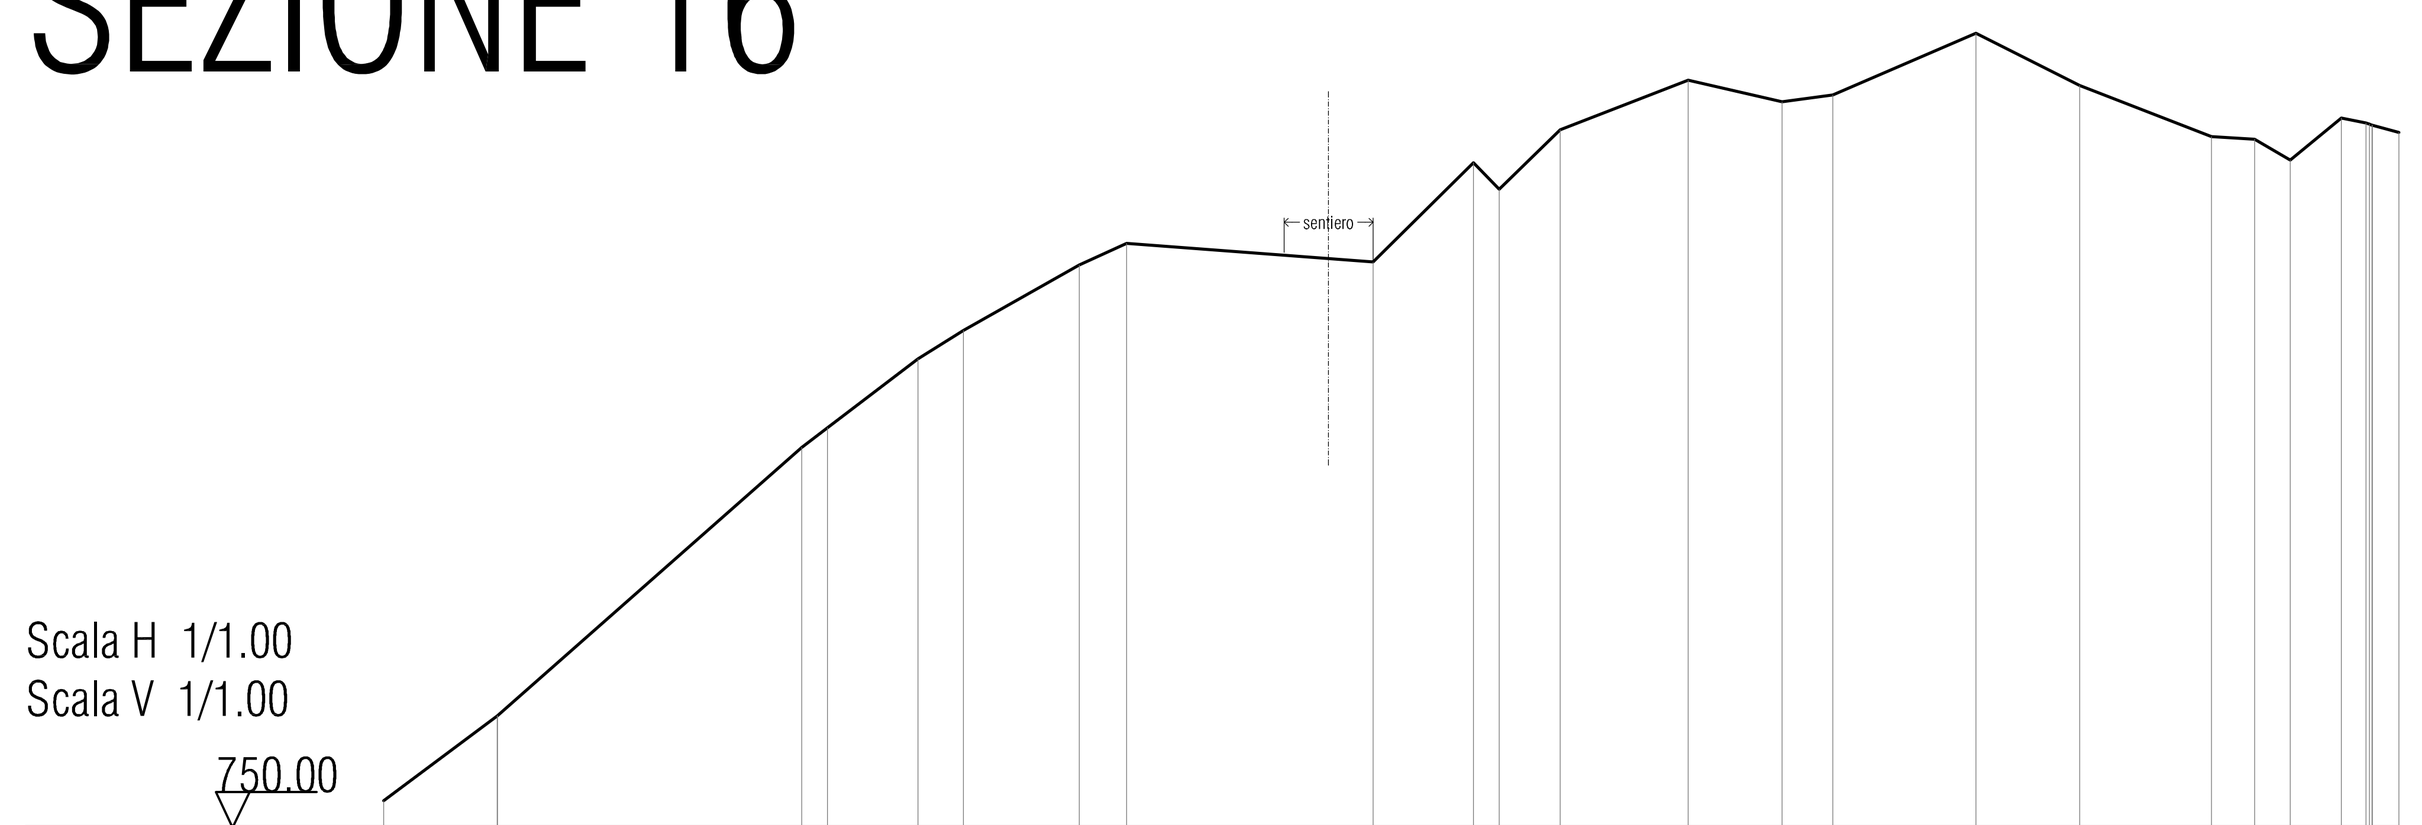


Quota	750.60 752.49 752.49 758.50 758.94 760.48 761.12 762.58 763.07 762.65 764.87 764.27 765.60 766.72 766.23 766.39 767.76 766.60 765.45 765.39 764.93 765.87 765.55
Progressiva	0.00 2.54 2.54 9.35 9.92 11.94 12.96 15.55 16.61 22.12 24.37 24.95 26.31 29.17 31.27 32.40 35.61 37.93 40.87 41.84 42.63 43.77 45.06
Pendenza	74.66 [illegible] 88.18 [illegible] 76.40 62.44 56.26 46.33 -7.61 98.99 103.06 97.59 38.95 -23.09 13.55 42.93 -50.22 -38.89 -6.42 -57.89 82.35 [illegible]
Sviluppata	0.00 3.17 3.17 12.25 12.97 15.52 16.71 19.69 20.85 26.38 29.54 30.37 32.27 35.34 37.50 38.64 42.13 44.73 47.88 48.85 49.77 51.25 52.58
Sviluppata par.	3.17 0.00 9.08 0.72 2.54 1.20 2.97 1.16 5.53 3.16 0.83 1.90 3.07 2.15 1.14 3.49 2.60 3.15 0.97 0.92 1.47 [illegible]
Parziale	2.54 0.00 6.81 0.57 2.02 1.02 2.59 1.06 5.51 2.25 0.58 1.36 2.86 2.10 1.13 3.21 2.32 2.94 0.97 0.80 1.14 [illegible]

SEZIONE 17

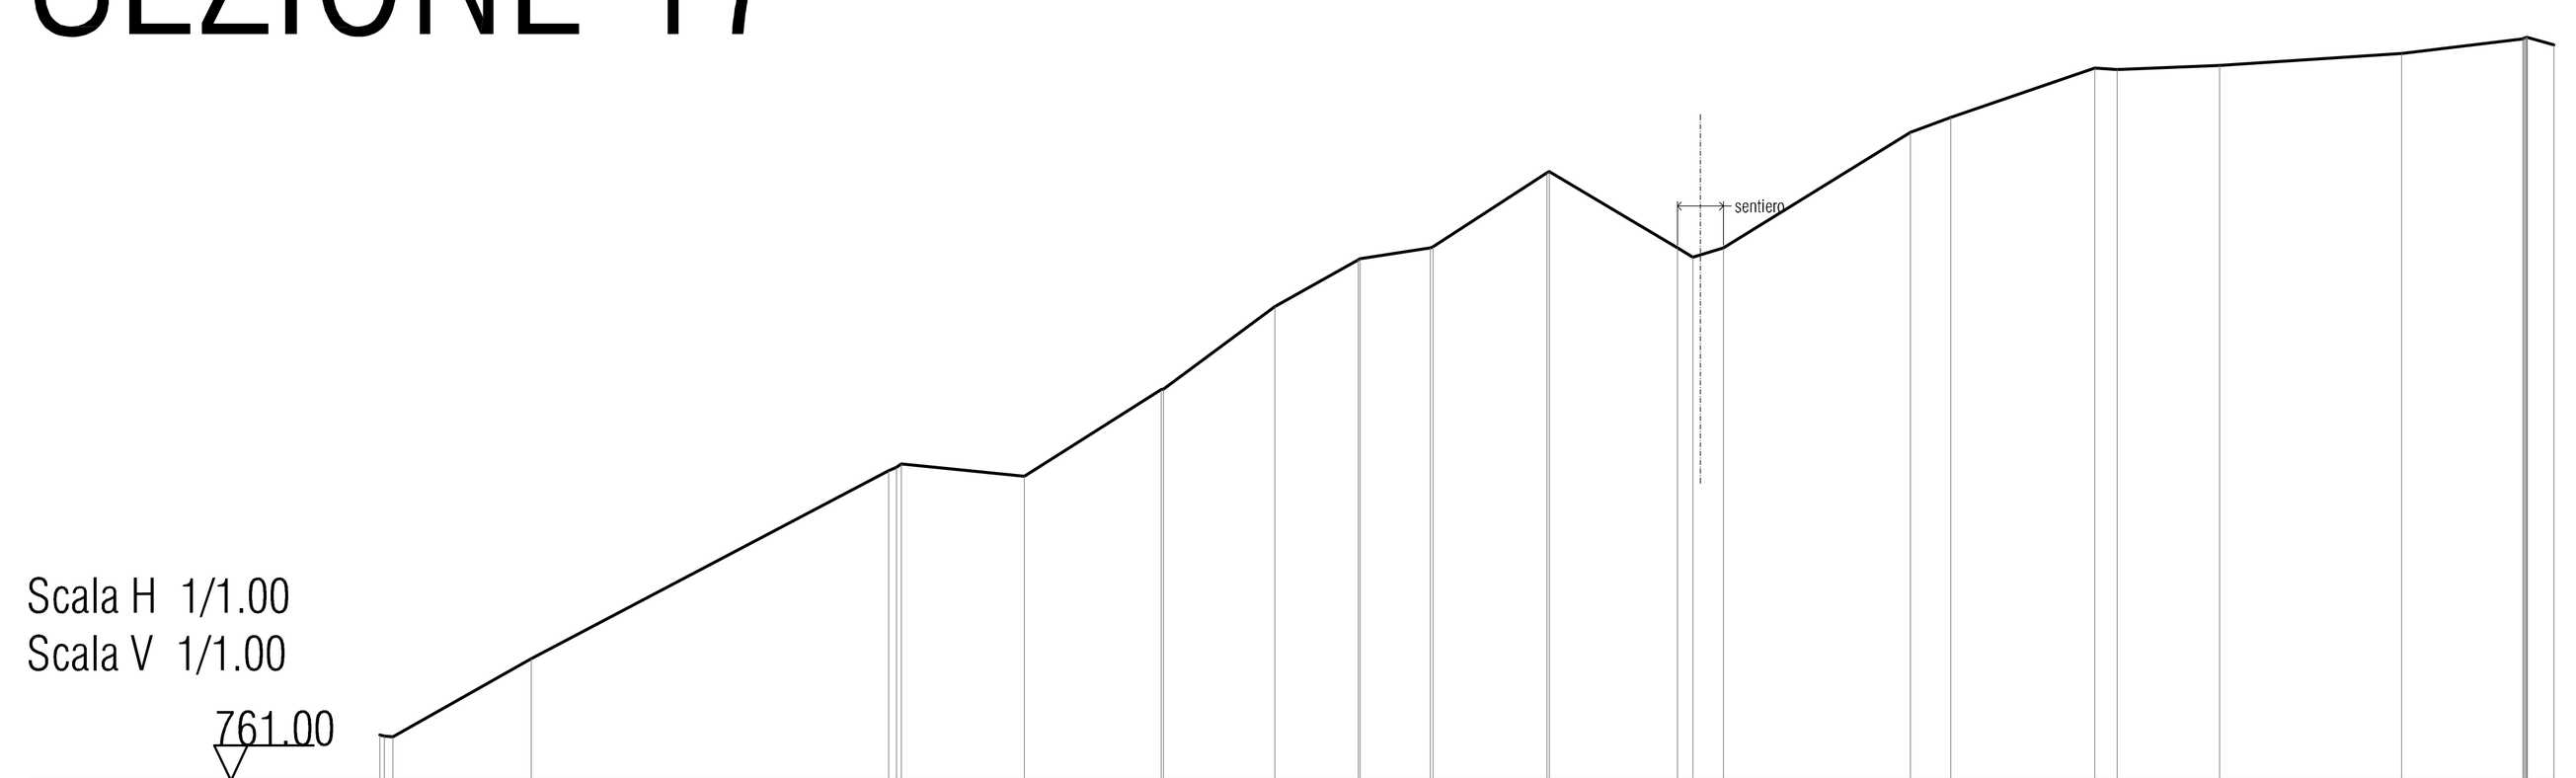


Quota	762.03 761.99 763.76 768.01 768.17 767.89 769.86 769.87 771.73 772.79 772.82 773.06 773.09 774.77 774.79 773.06 773.06 775.68 776.02 777.13 777.10 777.19 777.46 777.80 777.66
Progressiva	0.00 0.30 3.43 11.53 11.81 14.59 17.70 17.74 20.27 22.16 22.20 23.79 23.85 26.44 26.48 29.38 30.43 34.66 35.57 38.84 39.35 41.66 45.79 48.53 49.23
Pendenza	[illegible] 56.43 52.57 [illegible] 60.26 63.57 [illegible] 54.05 55.99 60.58 15.29 [illegible] 64.94 [illegible] 59.46 60.62 30.11 62.00 36.34 34.27 -6.64 54.05 6.55 12.28 [illegible]
Sviluppata	0.00 0.30 3.90 13.05 13.37 16.17 19.85 19.89 23.03 25.20 25.25 26.86 26.92 30.01 30.06 33.44 34.57 39.55 40.52 43.97 44.48 46.80 50.93 53.69 54.43
Sviluppata par.	[illegible] 3.60 9.15 0.13 2.79 3.68 0.05 3.14 2.16 0.05 1.61 0.06 3.09 0.05 3.38 0.41 0.73 4.98 0.97 3.45 0.51 2.32 4.13 2.76 [illegible]
Parziale	[illegible] 3.13 8.10 0.13 2.78 3.10 0.05 2.52 1.89 0.04 1.59 0.06 2.59 0.05 2.90 0.35 0.70 4.23 0.91 3.26 0.51 2.32 4.13 2.74 [illegible]

SEZIONE 18

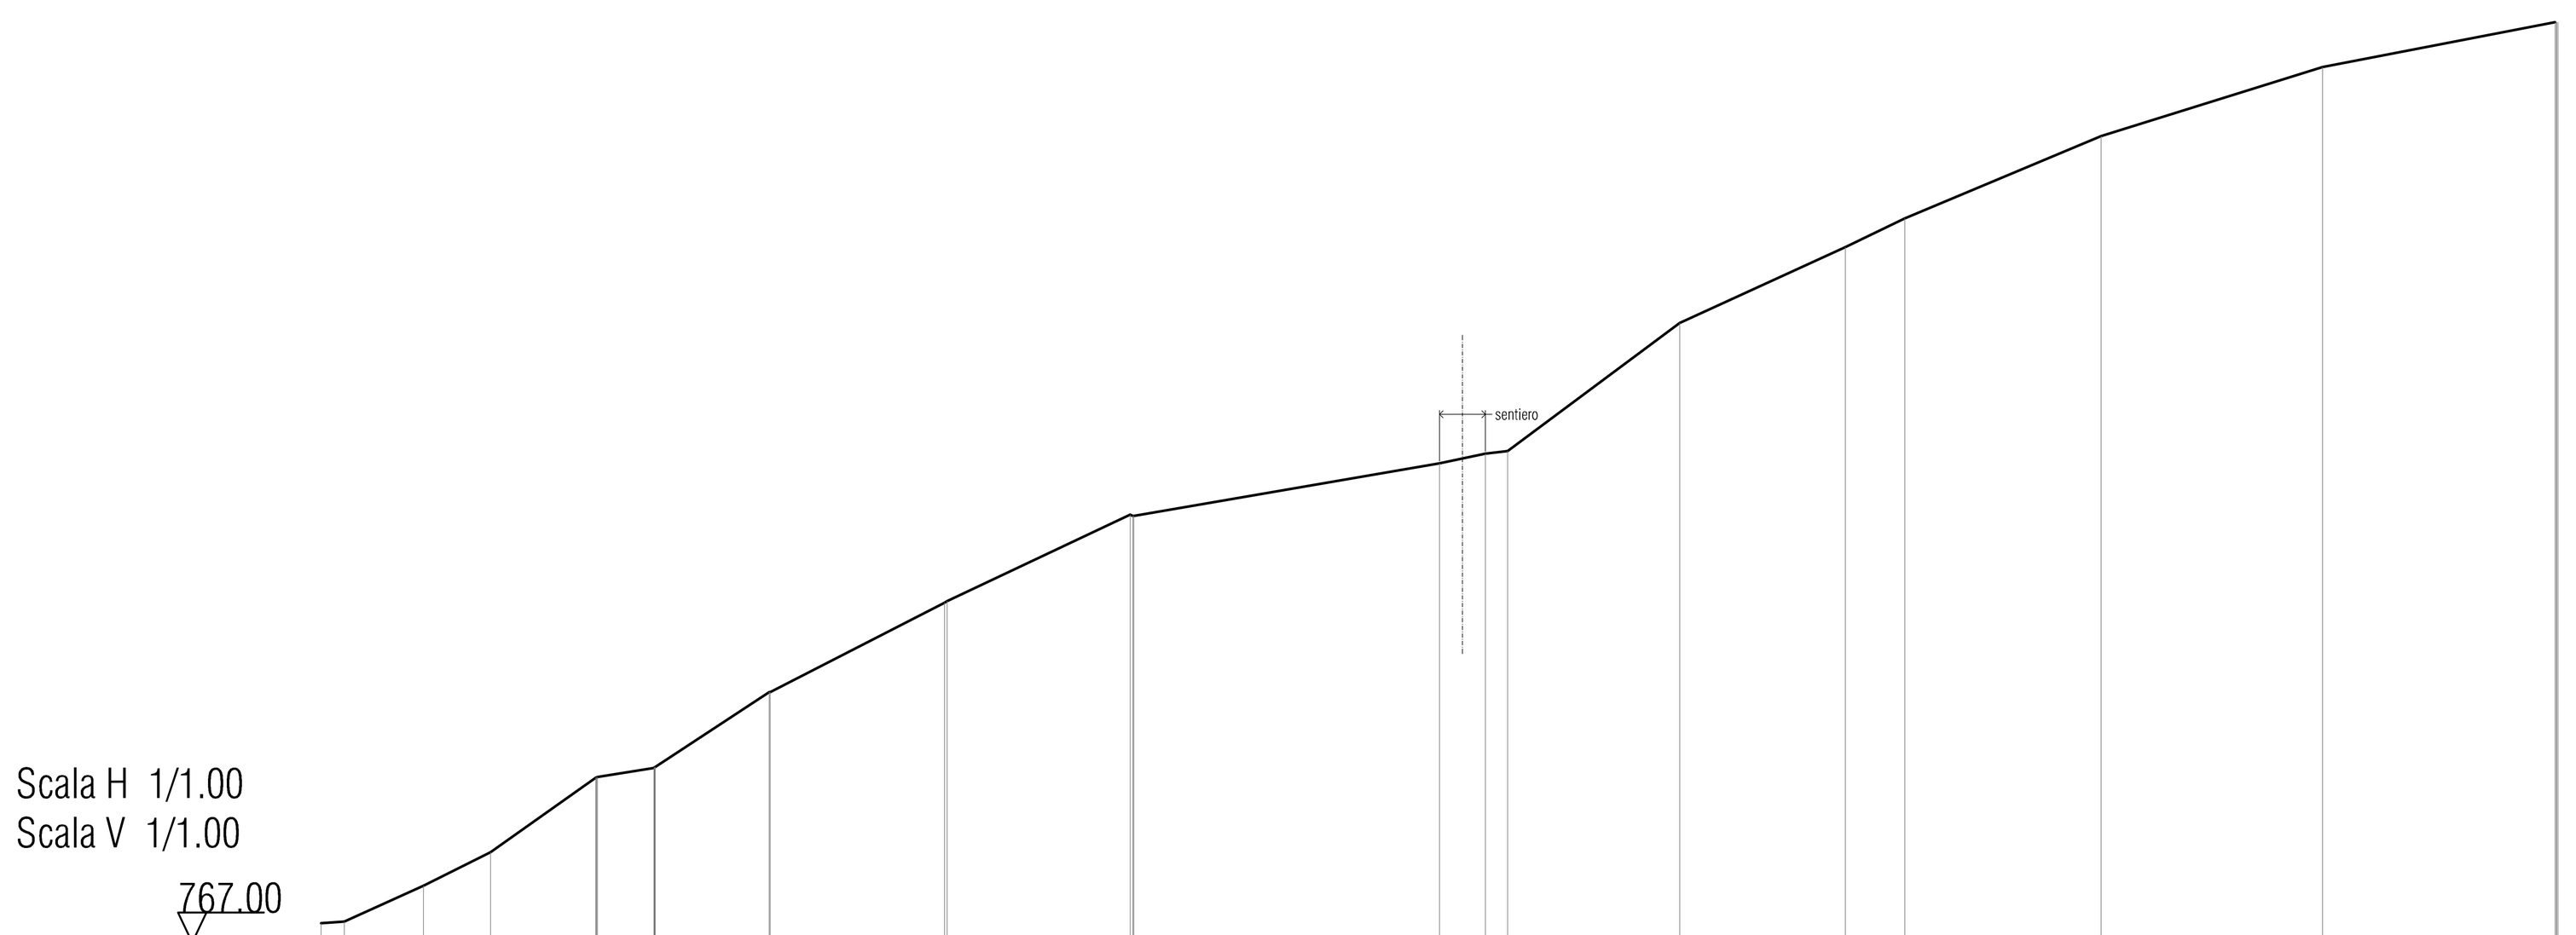


Quota	767.51 767.55 768.50 769.37 771.33 771.34 771.58 771.61 773.57 773.58 775.92 775.96 778.23 778.20 779.58 779.83 779.89 783.26 785.25 786.00 788.17 789.97 791.15
Progressiva	0.00 0.61 2.69 4.45 7.21 7.25 8.73 8.77 11.76 11.78 16.35 16.42 21.22 21.31 29.33 30.53 31.12 35.63 39.97 41.53 46.68 52.49 58.58 58.71
Pendenza	6.70 45.53 49.74 71.00 [illegible] 16.20 [illegible] 15.71 17.68 51.18 70.18 47.17 [illegible] 17.19 21.10 10.95 74.54 45.81 48.42 42.01 31.12 19.29 [illegible]
Sviluppata	0.00 0.61 2.90 4.86 8.25 8.29 9.80 9.83 13.41 13.44 18.57 18.65 23.96 24.06 32.20 33.43 34.01 39.64 44.42 46.16 51.74 57.82 64.02 0.00
Sviluppata par.	0.61 2.28 1.96 3.39 [illegible] 1.51 [illegible] 3.58 0.02 5.13 0.08 5.31 0.07 8.14 1.23 0.59 5.63 4.78 1.73 5.58 6.08 6.21 [illegible]
Parziale	0.61 2.08 1.76 2.76 [illegible] 1.49 [illegible] 2.99 0.02 4.57 0.07 4.80 [illegible] 8.02 1.20 0.58 4.51 4.35 1.56 5.15 5.81 6.09 [illegible]

SEZIONE 19

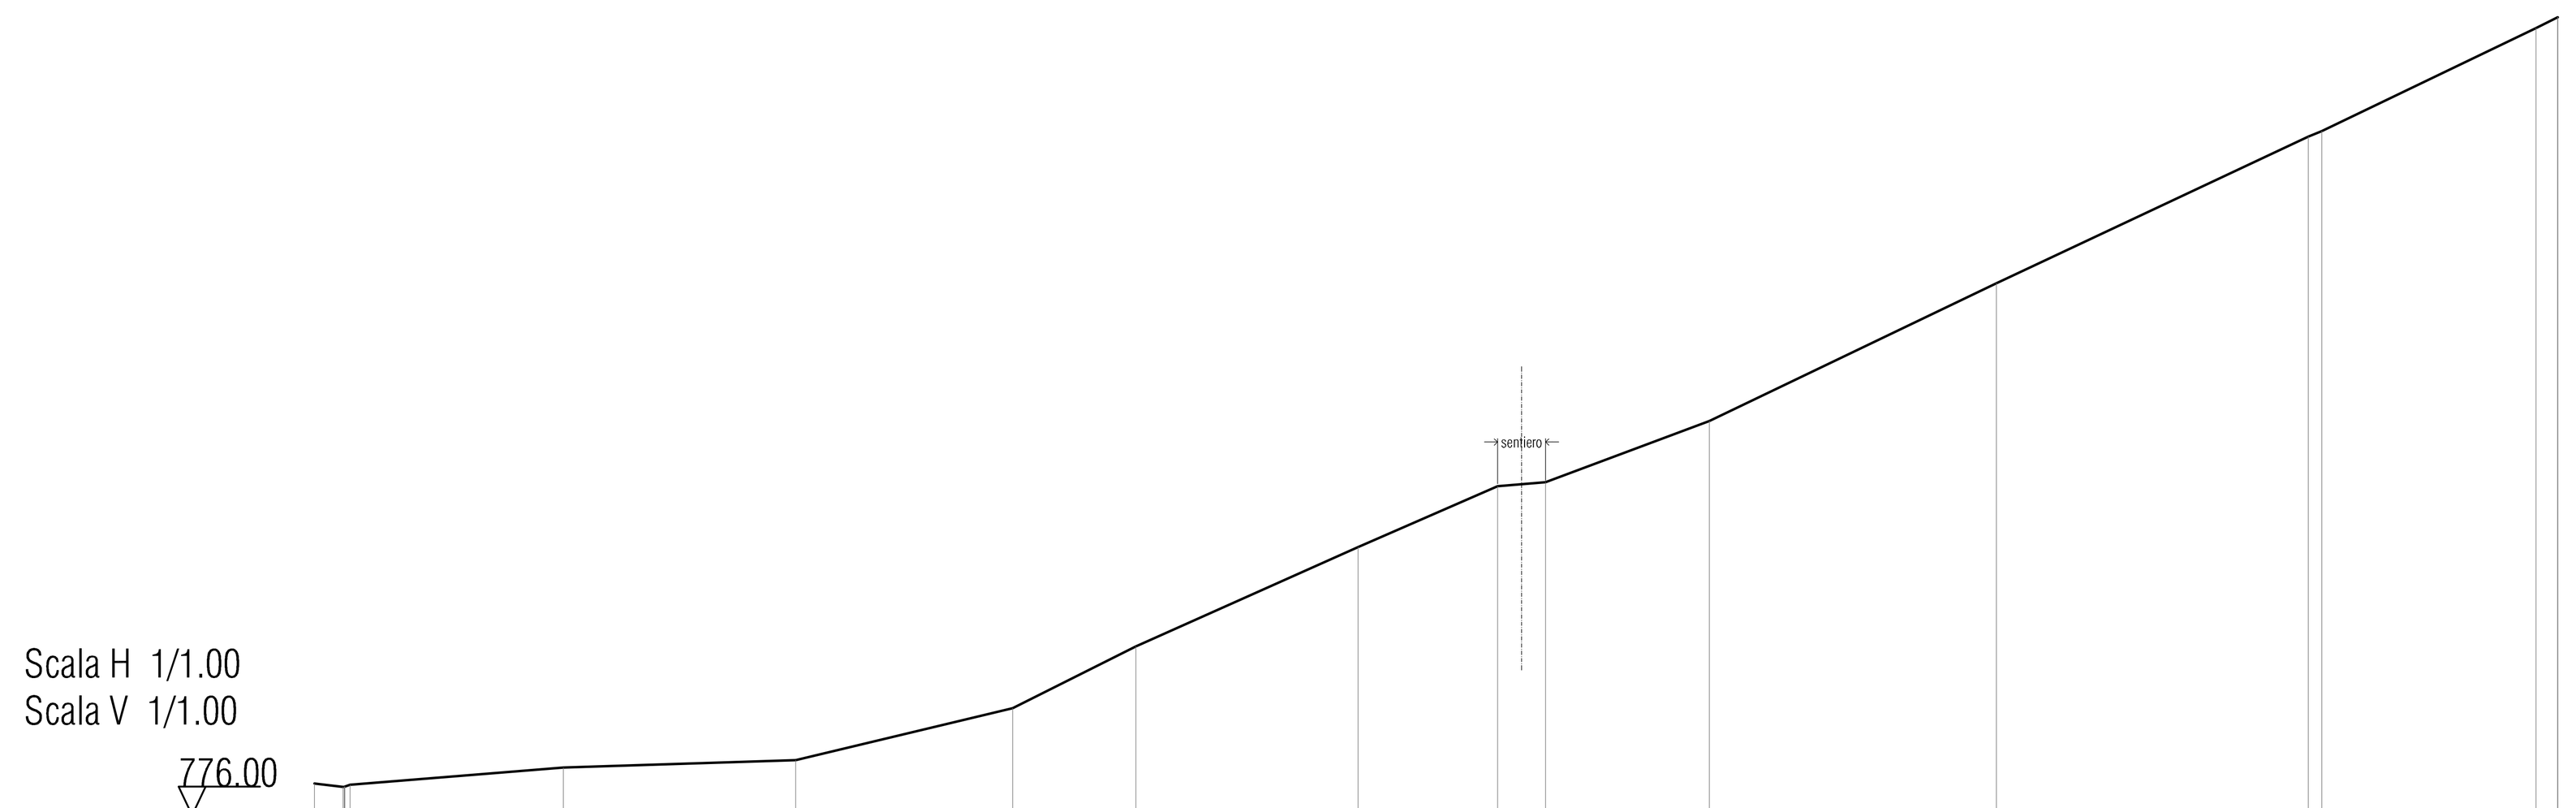


Quota	776.88 776.84 777.31 777.52 778.95 780.65 783.38 785.07 785.17 786.86 790.65 794.69 794.84 797.68
Progressiva	0.00 0.98 6.86 13.26 19.23 22.63 28.75 32.59 33.91 38.43 46.33 54.92 55.30 61.20 62.47
Pendenza	-12.46 [illegible] 8.00 3.24 23.89 50.01 44.75 43.74 8.03 37.41 47.99 46.97 39.20 48.14 [illegible]
Sviluppata	0.00 1.00 6.89 13.30 19.44 23.24 29.94 34.14 35.46 40.28 49.05 58.54 58.95 65.50 0.00
Sviluppata par.	0.79 [illegible] 5.90 6.40 6.14 3.80 6.70 4.20 1.33 4.82 8.77 9.49 0.41 6.55 [illegible]
Parziale	0.79 [illegible] 5.88 6.40 5.98 3.40 6.12 3.85 1.32 4.51 7.90 8.59 0.38 5.90 [illegible]

SEZIONE 20

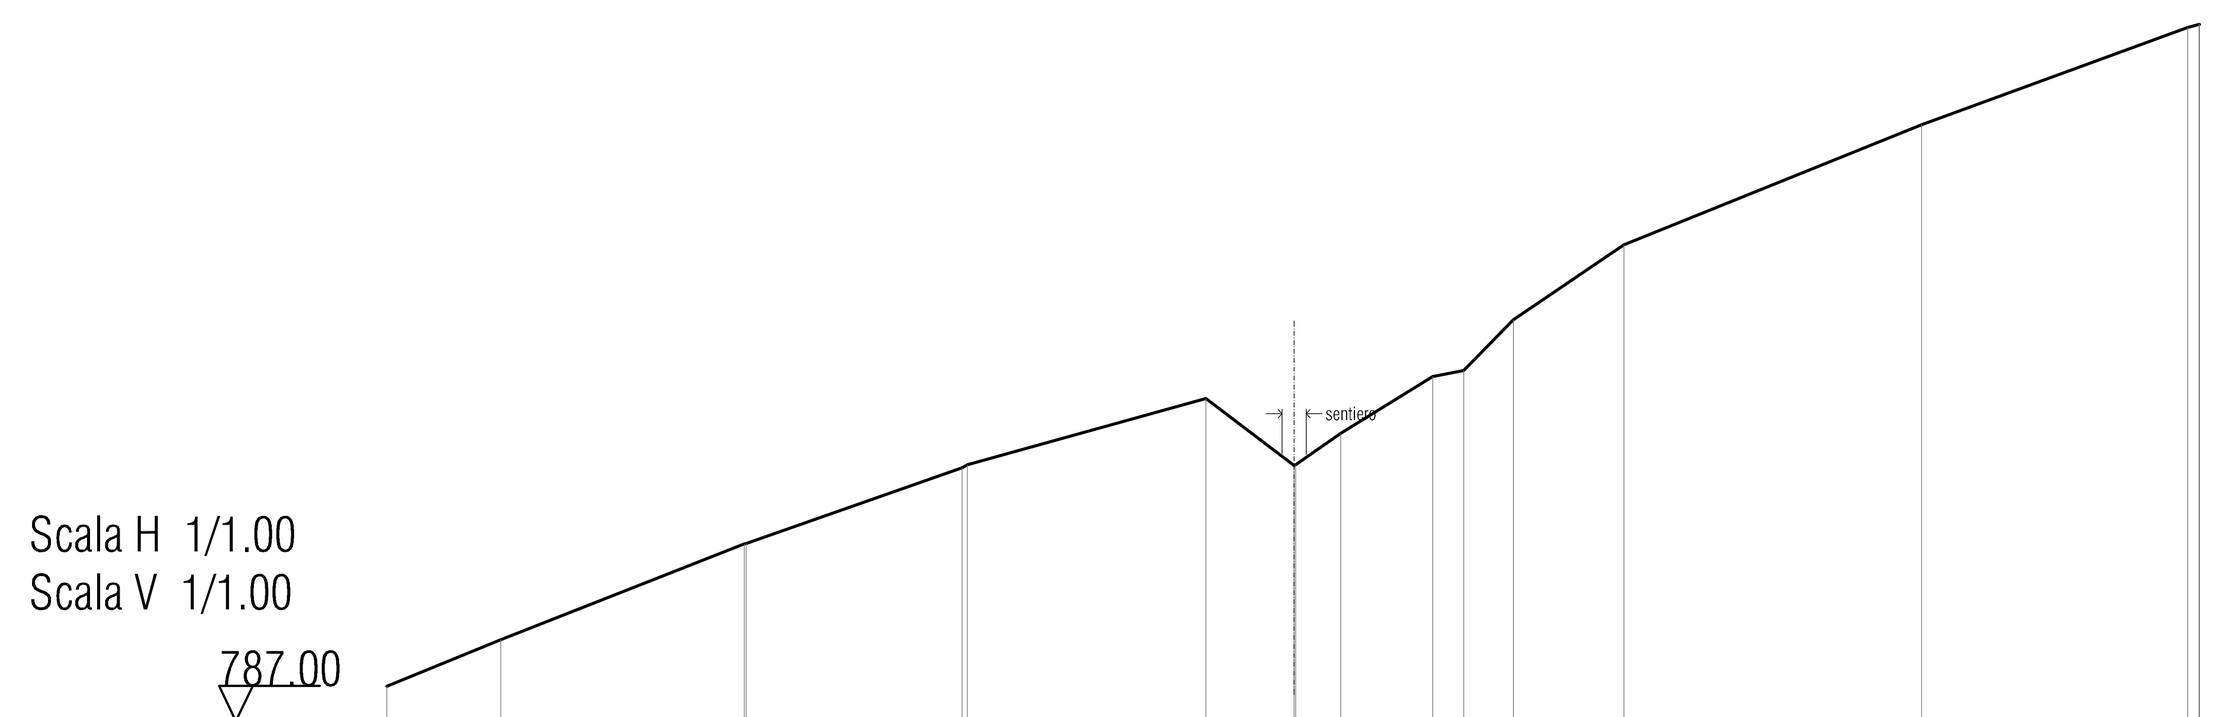


Quota	787.79 788.82 790.97 790.98 792.67 792.73 794.22 792.72 793.44 794.71 794.85 795.98 797.66 793.24 802.51 802.58
Progressiva	0.00 2.55 7.99 8.04 12.86 12.98 18.32 20.29 21.33 23.39 24.08 25.19 27.66 34.32 40.27 40.53
Pendenza	40.67 39.41 23.07 35.06 54.00 27.88 -76.12 [illegible] 61.65 20.25 102.12 58.11 -66.35 155.96 [illegible]
Sviluppata	0.00 2.75 8.60 8.65 13.76 13.90 19.43 21.91 23.18 25.60 26.30 27.88 30.87 38.87 49.89 50.16
Sviluppata par.	2.75 5.85 0.05 5.11 0.13 5.54 2.48 0.94 1.23 2.42 0.71 1.58 2.99 7.99 11.02 0.07
Parziale	2.55 5.44 0.05 4.82 0.12 5.33 1.97 0.83 1.01 2.06 0.69 1.10 2.47 6.66 5.95 0.06

SEZIONE 21

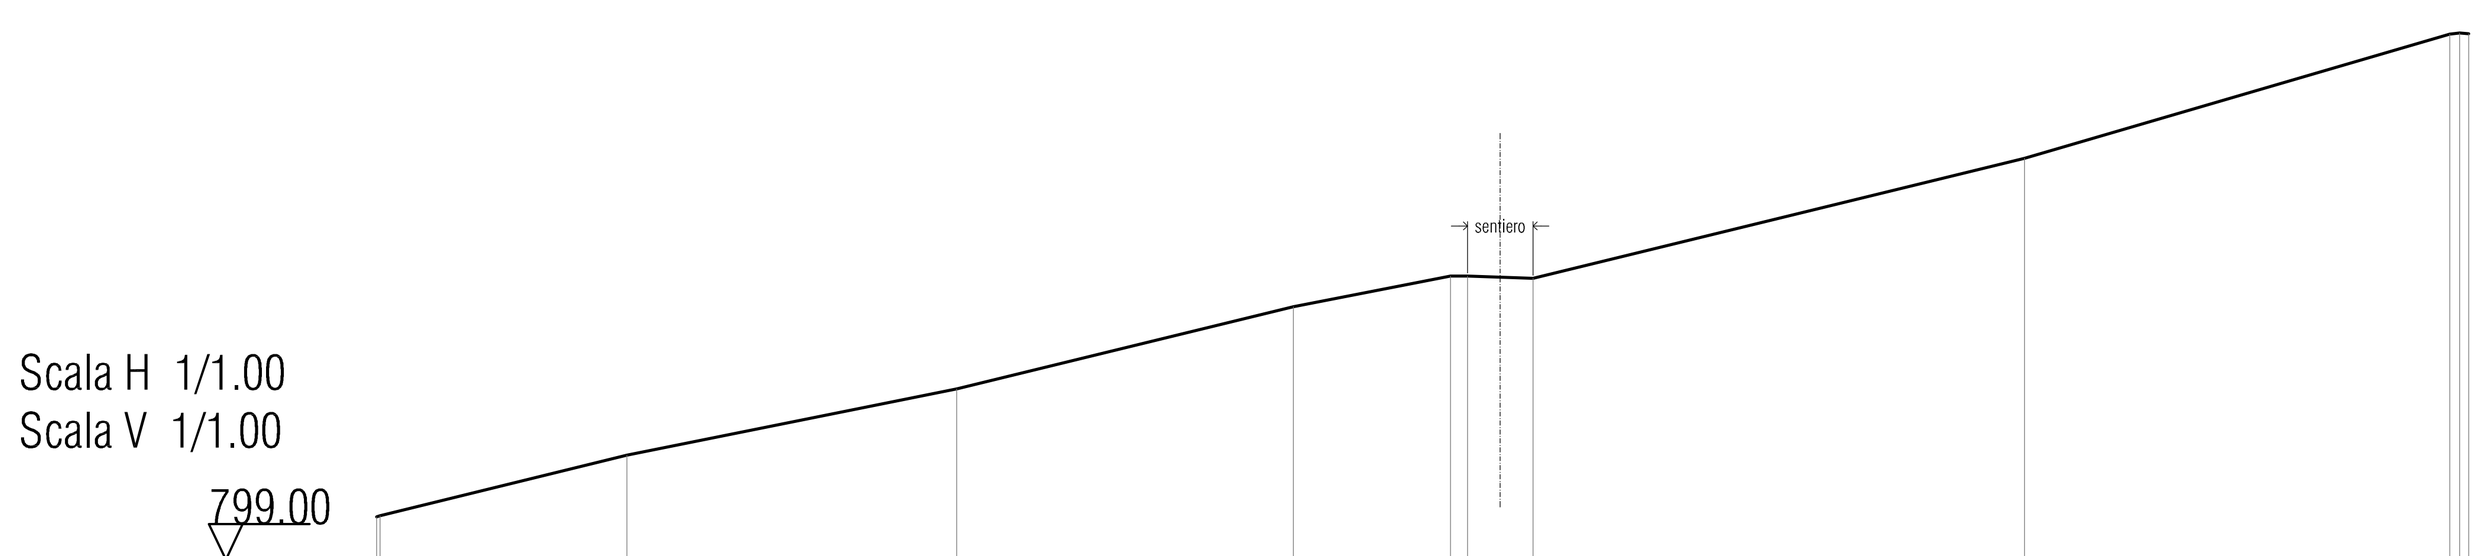


Quota	799.95 799.98 801.33 802.82 804.65 805.34 805.34 805.29 807.97 810.75 810.76
Progressiva	0.00 0.08 5.60 12.97 20.49 24.01 24.39 25.86 36.85 46.35 46.78
Pendenza	34.74 24.48 20.19 24.39 19.59 0.63 -3.42 24.35 29.30 [illegible]
Sviluppata	0.00 0.08 5.77 13.29 21.03 24.61 24.99 26.46 37.78 47.68 48.10
Sviluppata par.	0.08 5.68 7.52 7.74 3.58 0.38 1.47 11.31 9.90 [illegible]
Parziale	0.08 5.52 7.37 7.52 3.52 0.38 1.47 10.99 9.50 [illegible]

SEZIONE 22

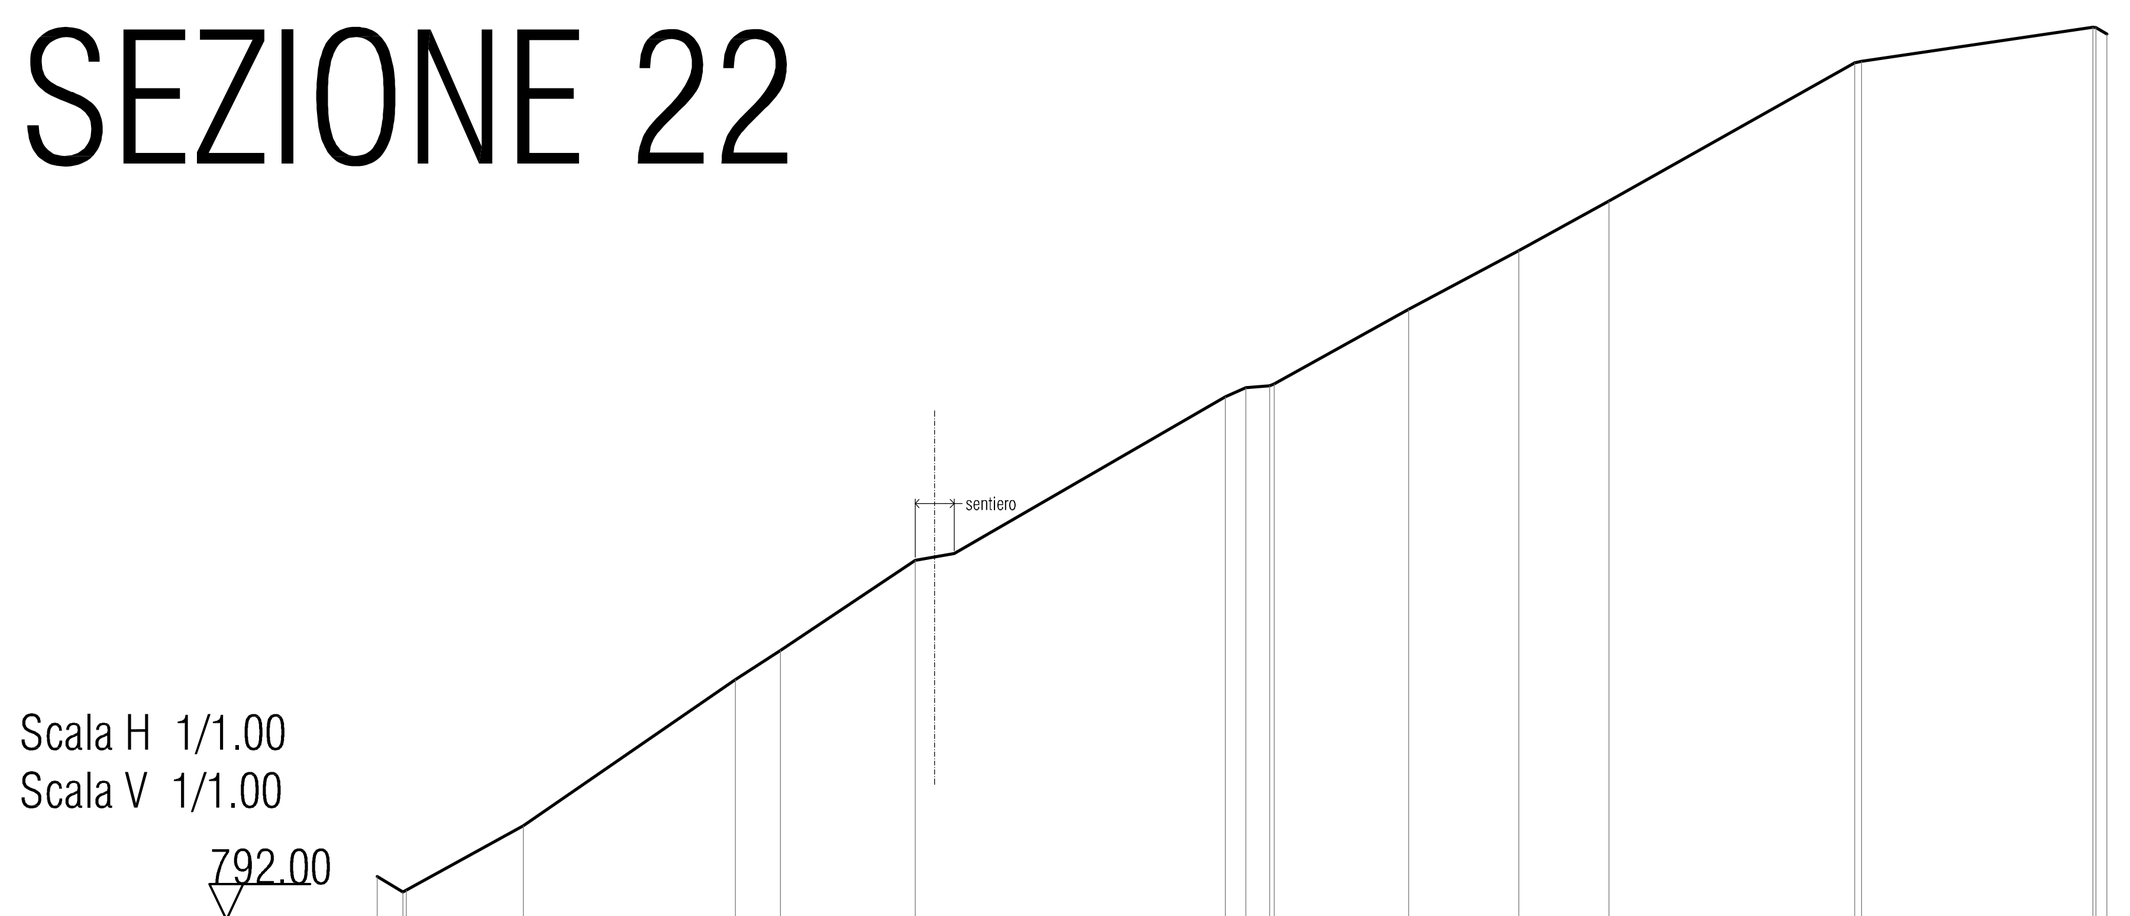

Quota	792.96 792.66 794.10 797.37 798.02 800.03 803.69 803.97 805.65 806.96 808.07 811.16 811.19 814.25 814.09
Progressiva	0.00 0.65 3.27 8.01 9.01 12.03 18.97 20.05 23.06 25.53 27.54 33.03 33.18 38.36 38.67
Pendenza	[illegible] 68.97 64.74 66.85 52.69 [illegible] 55.67 53.01 55.30 56.21 22.00 59.20 [illegible]
Sviluppata	0.00 0.75 3.74 9.50 10.70 14.33 22.17 23.31 26.75 29.54 31.84 38.14 38.30 44.31 44.67
Sviluppata par.	[illegible] 2.99 5.76 1.19 3.63 7.84 0.50 [illegible] 3.44 2.79 2.30 6.30 0.16 6.01 [illegible]
Parziale	[illegible] 2.62 4.74 1.00 3.02 6.94 0.45 [illegible] 3.01 2.47 2.01 5.49 0.15 5.17 [illegible]

SEZIONE 23

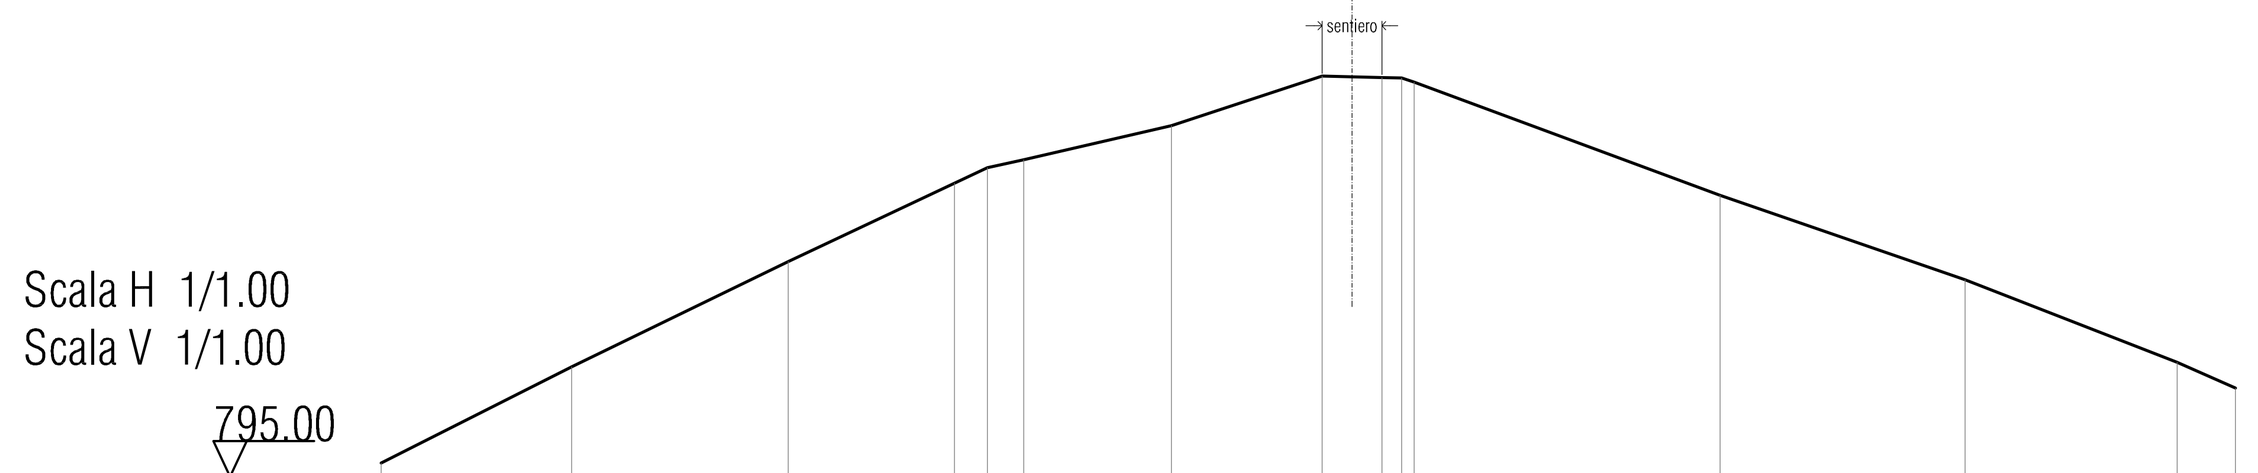

Quota	795.30 797.45 799.81 801.56 801.90 802.09 802.84 803.96 803.92 803.82 801.29 799.40 797.55 796.97
Progressiva	0.00 4.26 9.11 12.82 13.56 14.37 17.67 21.04 22.38 23.10 29.94 35.42 40.16 41.47 41.48
Pendenza	50.52 48.61 47.12 47.41 22.44 22.88 33.02 -2.39 [illegible] -36.99 -34.49 -38.95 -44.21
Sviluppata	0.00 4.77 10.16 14.27 15.08 15.91 19.30 22.85 24.19 24.92 32.22 38.02 43.10 44.53 0.00
Sviluppata par.	4.77 5.39 4.11 0.81 0.83 3.39 3.55 1.34 [illegible] 7.30 5.80 5.08 1.43
Parziale	4.26 4.85 3.72 0.73 0.81 3.30 3.37 1.34 [illegible] 6.84 5.48 4.74 1.31 0.02

COMMITTENTE

Fabbrica Energie Rinnovabili Alternative S.r.l.

Piazza Cavour, 7 - 20121 Milano
T: +39 02 62690471 F: +39 02 32066804
info@ferasrl.it, www.ferasrl.it
P.IVA 13393960151

TIMBRO E FIRMA

PROGETTISTA

Studio Tecnico Associato geomm. S&A Allegri

Corso Matteotti, 97/4 - 16038 Santa Margherita Ligure (GE)
T/F: +39 0185 287880 - +39 010 8602385
e_mail: simone.allegri2@gmail.com

OGGETTO

Parco Eolico denominato "Popein" in località Pinceto, Comune di Isola del Cantone (GE) - Rilievo topografico e sezioni

TAVOLA N°	OGGETTO DELLA TAVOLA	SCALA
5	Sezioni 14 - 23	1:200
		DATA
		12/2014