

SEZIONE 24

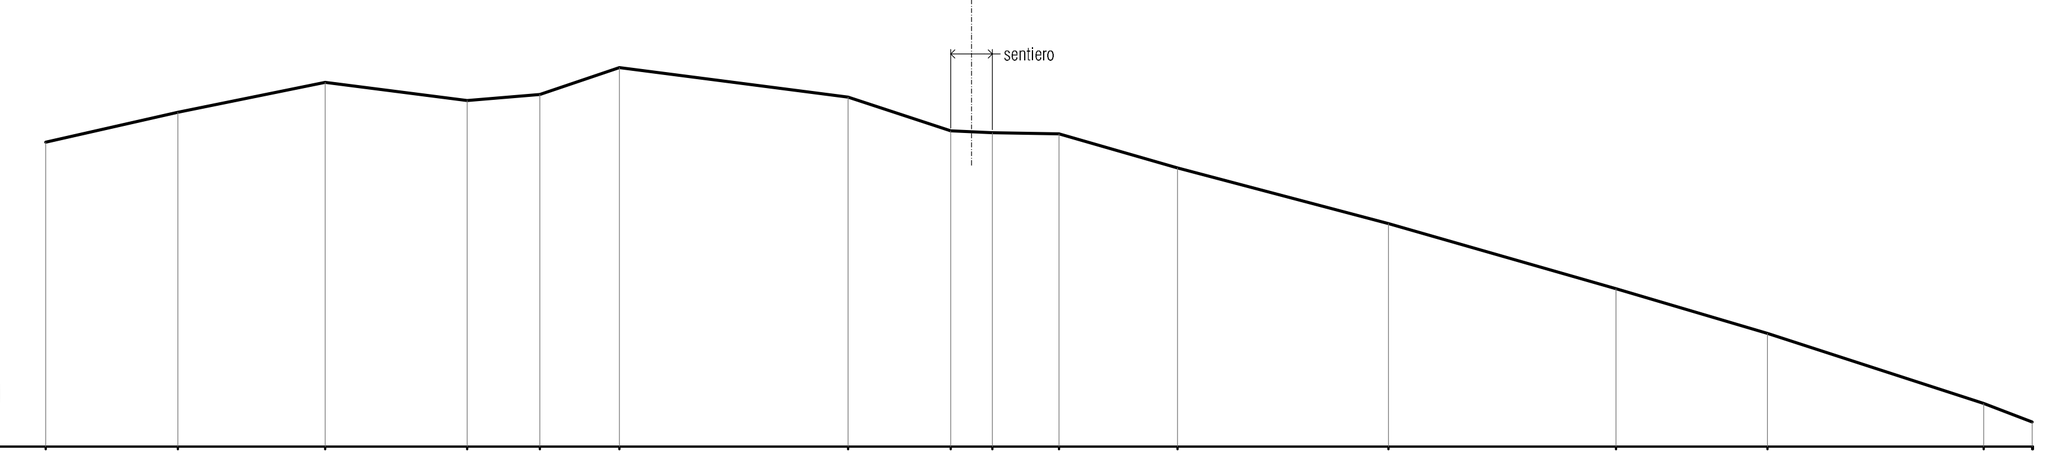

Scala H 1/1.00
Scala V 1/1.00
807.00

Quota	813.81 814.48 815.15 814.74 814.87 815.47 814.81 814.06 814.02 814.00 813.23 811.98 810.53 809.53 807.96 807.55
Progressiva	0.00 2.96 6.25 9.42 11.05 12.83 17.94 20.24 21.16 22.66 25.30 30.02 35.11 38.50 43.33 44.41 44.43
Pendenza	22.78 20.31 -12.79 7.87 34.05 -12.92 -32.77 -4.44 -1.54 -28.93 -26.46 -28.56 -29.38 -32.54 -87.97
Sviluppata	0.00 3.03 6.39 9.59 11.22 13.10 18.26 20.68 21.60 23.10 25.85 30.73 36.03 39.56 44.64 45.79 0.00
Sviluppata par.	3.03 3.36 3.20 1.63 1.88 5.16 2.42 0.92 1.50 2.75 4.88 5.30 3.53 5.08 1.16
Parziale	2.96 3.29 3.18 1.62 1.78 5.11 2.30 0.92 1.50 2.64 4.72 5.09 3.39 4.83 1.08 0.02


SEZIONE 25

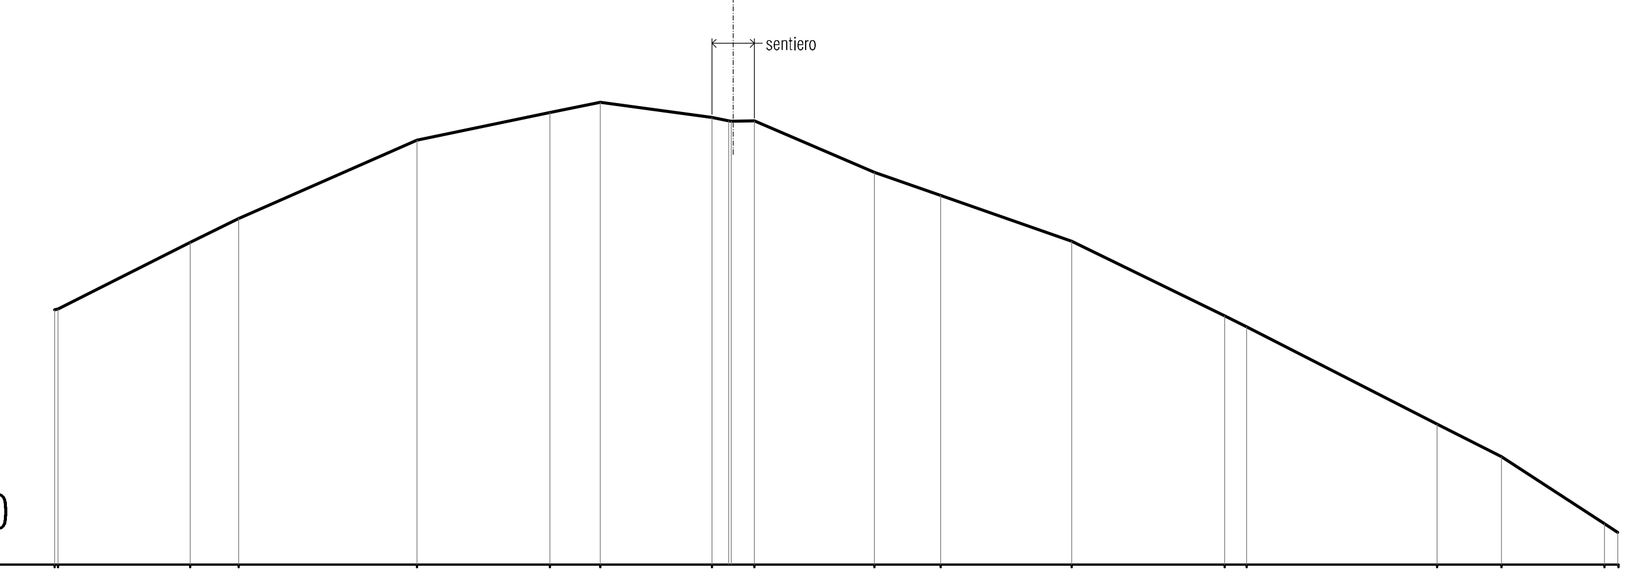

Scala H 1/1.00
Scala V 1/1.00
800.00

Quota	805.70 805.72 807.21 807.74 809.49 810.11 810.34 810.00 809.92 808.77 808.25 807.23 805.57 805.32 803.14 802.41 800.92
Progressiva	0.00 0.08 3.03 4.11 8.11 11.08 12.20 14.70 15.65 18.33 19.81 22.74 26.16 26.66 30.92 32.35 34.66 34.97
Pendenza	28.15 50.48 49.23 43.71 20.98 20.29 13.52 -26.70 42.71 -35.20 -34.76 -48.74 -49.97 -51.05 -51.25 -64.79 -65.70 -84.64
Sviluppata	0.00 0.08 3.39 4.60 8.96 11.99 13.14 15.66 16.61 19.53 21.10 24.21 28.01 28.56 33.34 34.96 37.70 0.00
Sviluppata par.	0.08 3.30 1.21 4.36 3.03 1.15 2.52 0.38 0.96 2.92 1.57 3.10 3.80 0.55 4.78 1.61 2.75 0.36
Parziale	0.08 2.95 1.08 3.99 2.97 1.13 2.50 0.38 0.95 2.69 1.48 2.93 3.42 0.49 4.26 1.43 2.31 0.30


SEZIONE 26

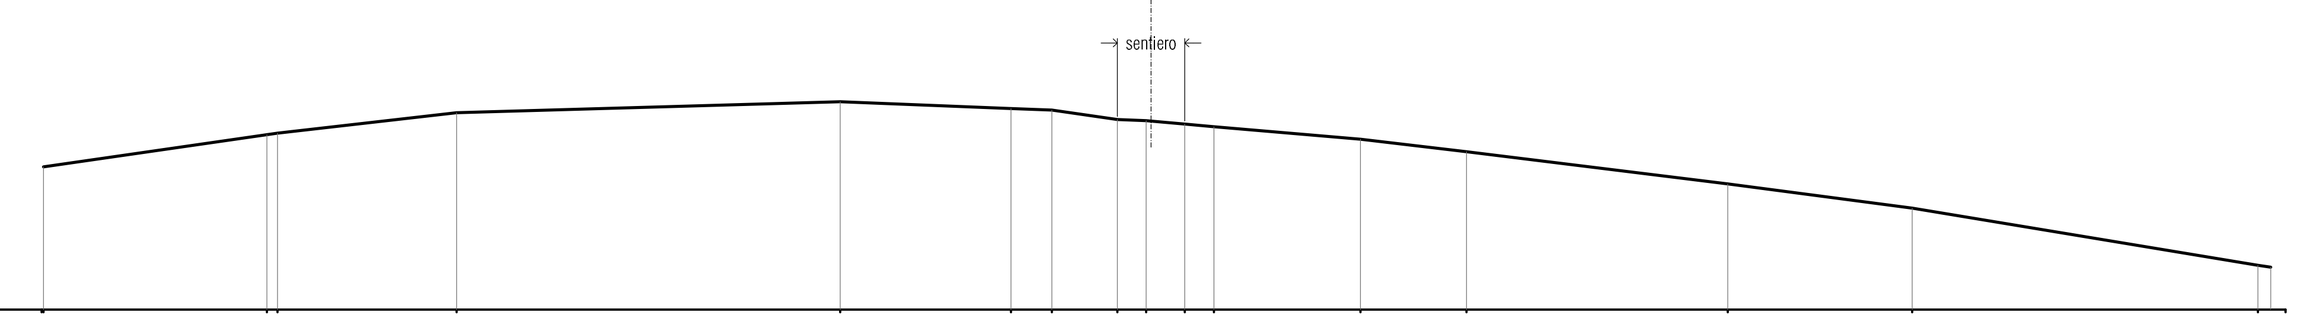

Scala H 1/1.00
Scala V 1/1.00
788.00

Quota	791.19 791.91 791.94 792.40 792.65 792.50 792.46 792.25 792.22 792.15 792.09 791.81 791.53 790.81 790.27 788.99
Progressiva	0.00 0.04 5.04 5.27 9.28 17.85 21.67 22.59 24.05 24.69 25.56 26.21 29.49 31.86 37.70 41.83 49.55 50.17
Pendenza	14.52 12.28 11.37 2.88 -3.92 -3.92 -14.06 -4.68 -8.21 -9.59 -8.62 -11.79 -12.25 -13.18 -16.56 -15.32
Sviluppata	0.00 0.00 5.05 5.28 9.32 17.89 21.72 22.63 24.11 24.75 25.62 26.28 29.57 31.95 37.84 42.00 49.83 0.00
Sviluppata par.	5.05 0.23 4.04 8.57 3.82 0.91 1.48 0.64 0.87 0.65 3.29 2.39 5.88 4.16 7.83 0.29
Parziale	0.04 4.99 0.23 4.01 8.57 3.82 0.91 1.47 0.64 0.87 0.65 3.28 2.37 5.84 4.13 7.72 0.28 0.33


SEZIONE 27

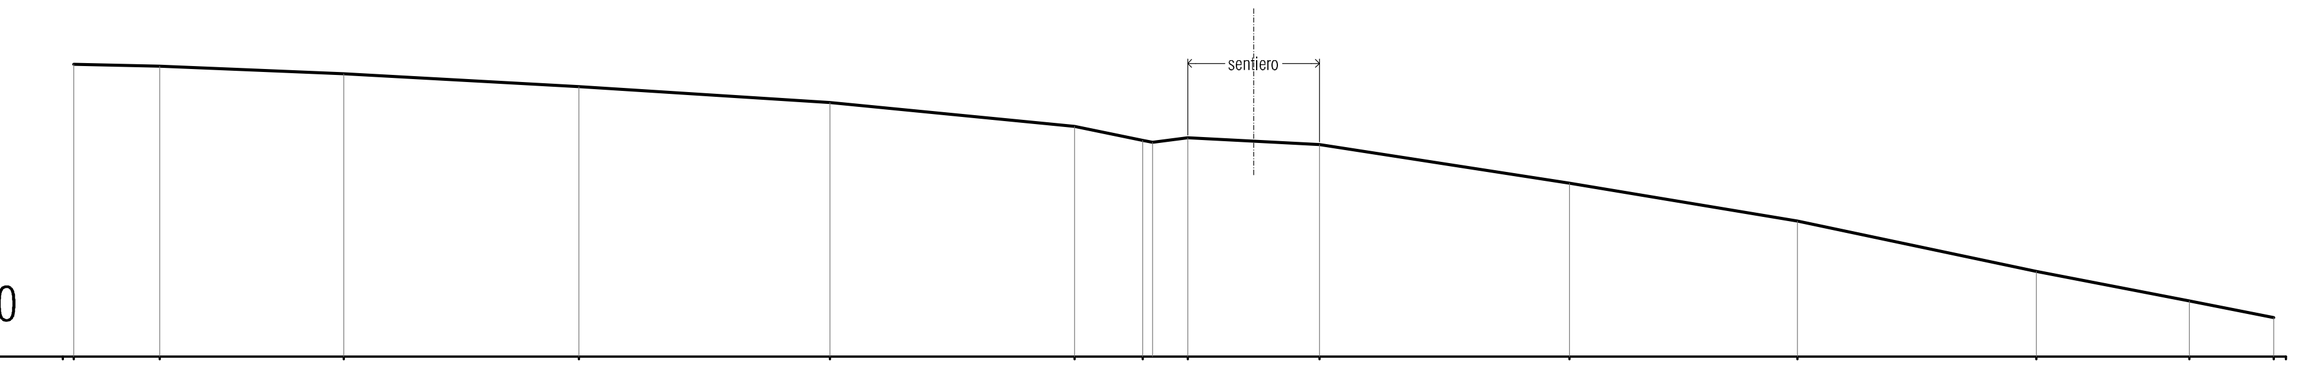

Scala H 1/1.00
Scala V 1/1.00
771.00

Quota	777.54 777.49 777.32 777.03 776.68 776.15 775.84 775.89 775.74 774.88 774.03 772.90 772.25 771.87
Progressiva	0.00 0.25 2.17 6.29 11.54 17.16 22.63 24.15 25.16 28.10 33.69 38.78 44.13 47.55 49.44 49.71
Pendenza	-2.31 -4.10 -5.54 -6.33 -9.71 -20.43 -19.03 12.42 -5.24 -15.41 -16.56 -21.14 -19.21 -19.96
Sviluppata	0.00 0.00 1.92 6.04 11.30 16.93 22.43 23.98 24.99 27.94 33.60 38.76 44.22 47.71 49.63 0.00
Sviluppata par.	1.92 4.12 5.26 5.63 5.50 1.55 0.22 0.79 2.95 5.65 5.17 5.46 3.48 1.93
Parziale	0.25 1.92 4.12 5.25 5.62 5.47 1.52 0.22 0.78 2.94 5.59 5.10 5.34 3.42 1.89 0.27


SEZIONE 28

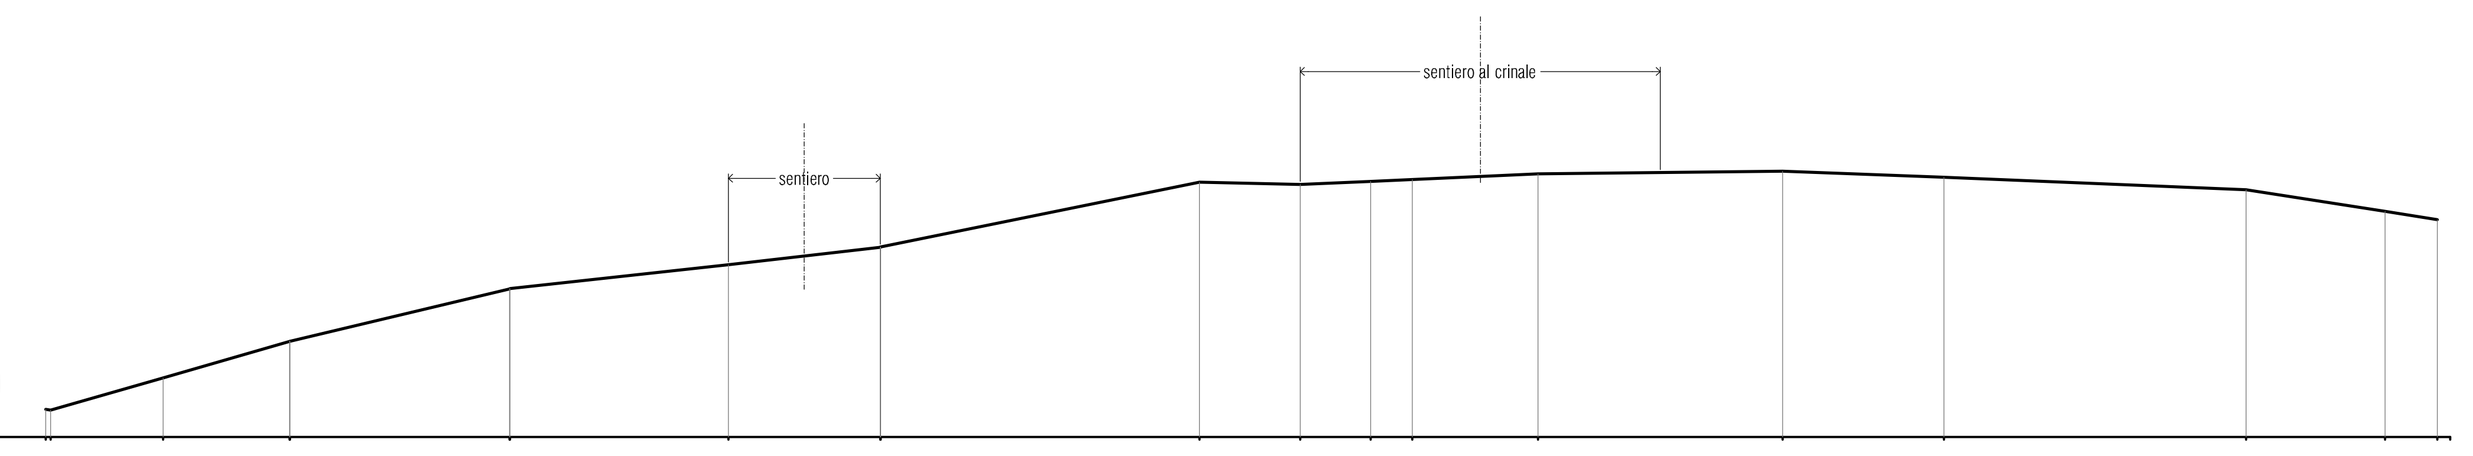

Scala H 1/1.00
Scala V 1/1.00
758.00

Quota	758.62 758.60 759.32 760.14 760.14 761.31 761.32 761.85 762.25 762.25 763.70 763.65 763.72 763.76 763.88 763.94 763.81 763.53 763.04 762.86
Progressiva	0.00 0.11 2.63 5.46 5.46 10.37 10.38 15.27 18.66 18.67 25.80 28.05 29.62 30.56 33.37 38.84 42.44 49.20 52.31 53.48 53.76
Pendenza	-19.08 28.73 28.95 42.30 23.80 45.17 10.93 11.68 43.08 20.34 -2.16 4.23 4.23 4.44 1.07 -3.73 -4.11 -15.53 -15.61
Sviluppata	0.00 0.11 2.73 5.68 5.68 10.73 10.74 15.66 19.07 19.08 26.36 28.61 30.18 31.12 33.93 39.40 43.01 49.77 52.92 54.10 0.00
Sviluppata par.	0.11 2.62 2.95 0.00 5.05 0.01 4.92 3.41 0.01 7.28 2.25 1.57 0.94 2.81 5.46 3.61 6.77 3.15 1.18
Parziale	0.11 2.52 2.83 0.00 4.91 0.01 4.89 3.39 0.01 7.13 2.25 1.57 0.94 2.81 5.46 3.61 6.76 3.11 1.17 0.29


SEZIONE 29

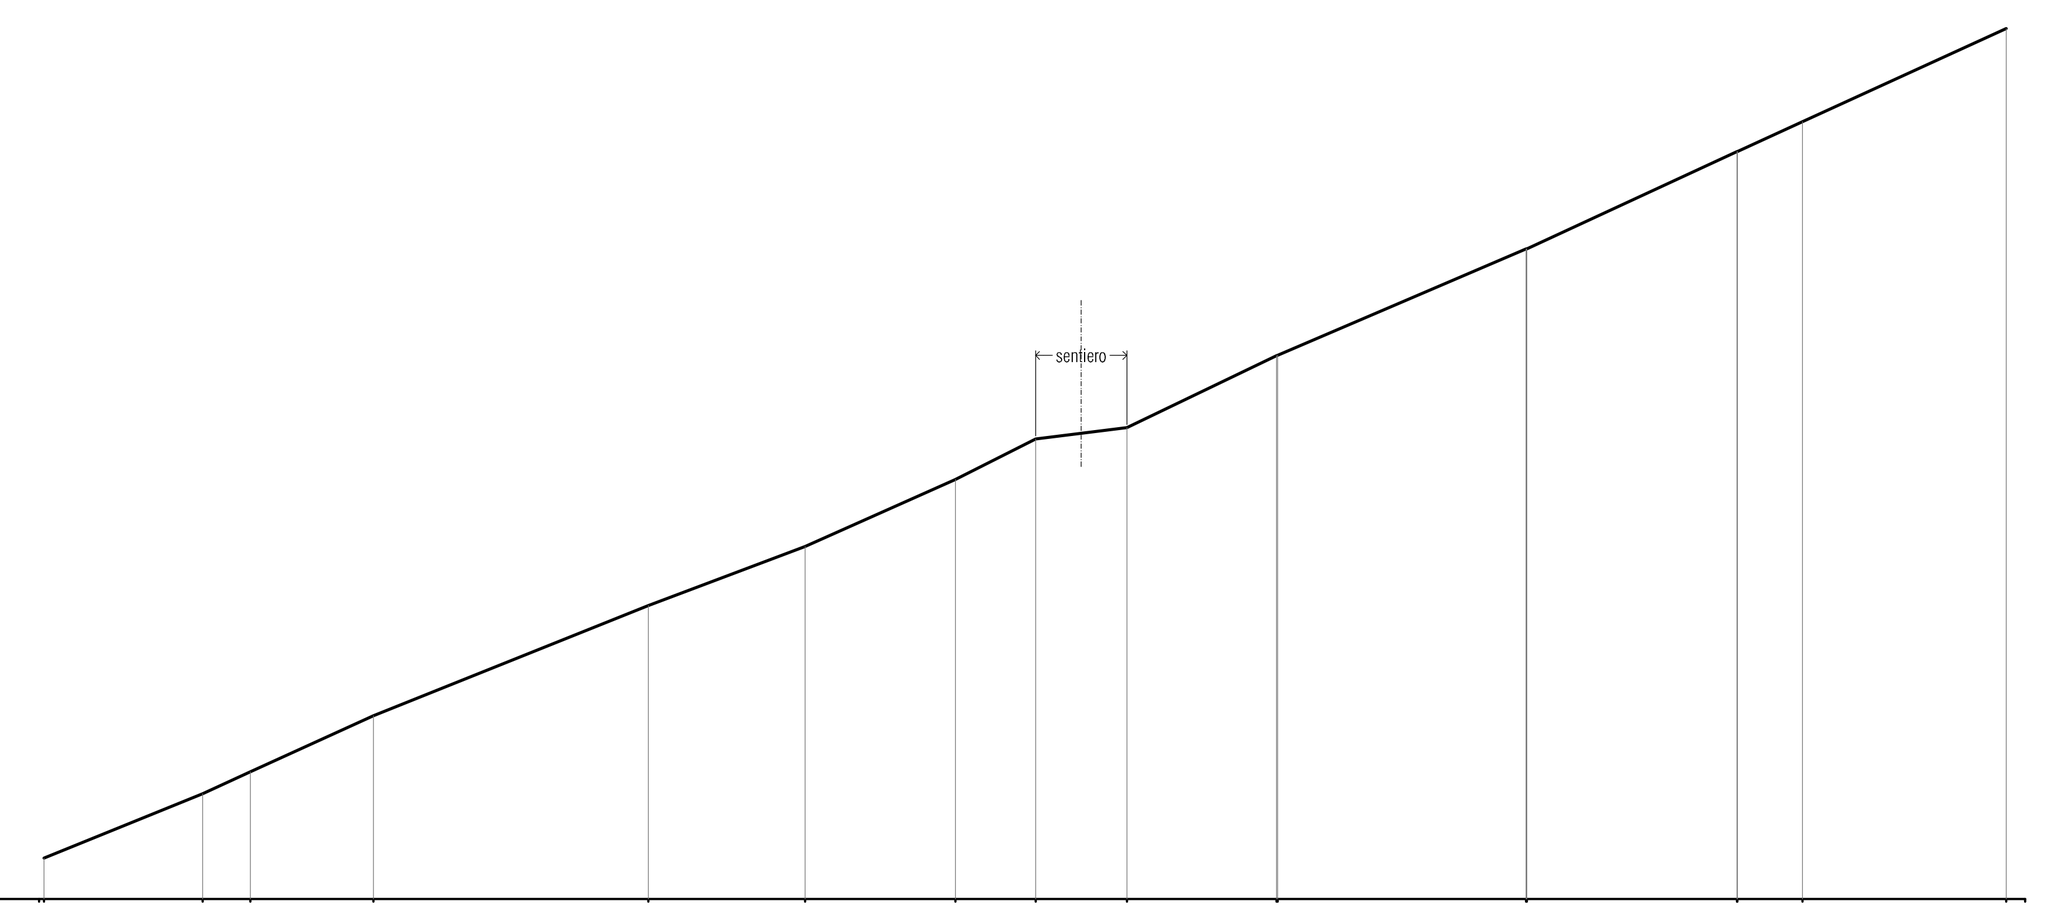

Scala H 1/1.00
Scala V 1/1.00
749.00

Quota	749.91 751.36 751.84 753.10 755.56 756.88 758.38 759.29 759.54 761.15 761.16 763.54 763.54 765.71 765.71 766.38 768.46
Progressiva	0.00 0.11 3.66 4.72 7.48 13.62 17.13 20.49 22.28 24.33 27.67 27.70 33.25 33.26 37.97 37.97 39.43 43.99 44.40
Pendenza	40.72 45.63 45.69 40.07 37.63 44.43 50.97 12.45 48.18 29.47 42.77 24.95 46.16 13.82 45.69 45.72
Sviluppata	0.00 0.00 3.83 5.00 8.03 14.65 18.40 22.08 24.09 26.15 29.85 29.89 35.92 35.94 41.12 41.12 42.73 47.74 0.00
Sviluppata par.	3.83 1.17 3.03 6.62 3.75 3.68 2.01 2.06 3.71 0.03 6.04 0.01 5.18 0.01 1.61 5.01
Parziale	0.11 3.55 1.06 2.75 6.15 3.51 3.36 1.79 2.04 3.34 0.03 5.55 0.01 4.70 0.01 1.46 4.55 0.42


SEZIONE 30bis

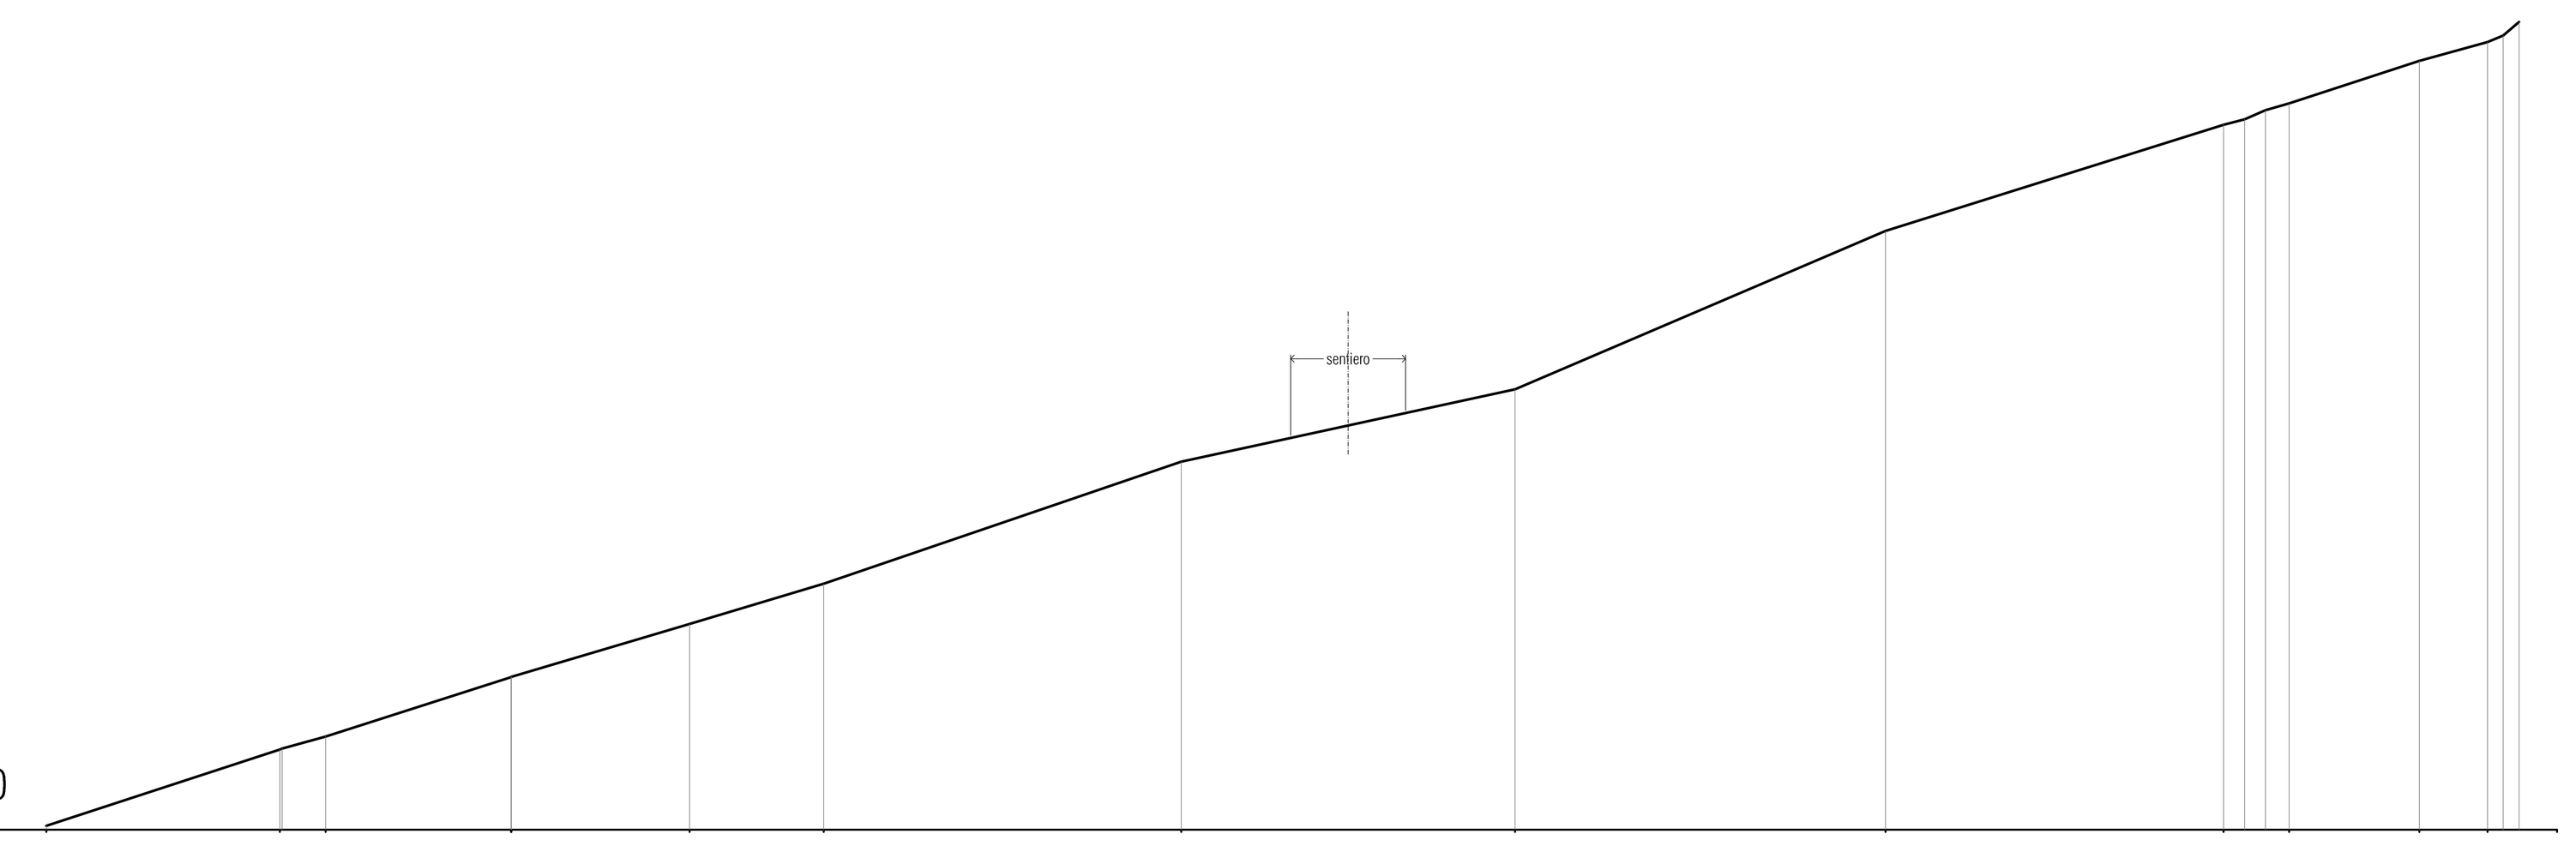

Scala H 1/1.00
Scala V 1/1.00
740.00

Quota	740.11 742.09 742.43 743.98 743.98 745.37 746.42 749.60 751.49 755.62 758.39 758.95 760.06 760.55
Progressiva	0.00 6.09 7.28 12.12 12.12 16.77 20.27 29.59 38.30 47.95 56.77 58.48 61.87 63.65 65.46
Pendenza	32.62 42.33 27.58 32.13 29.97 29.82 29.97 34.16 21.70 42.81 31.41 25.73 43.61 29.13 32.64 27.82 40.93 88.33
Sviluppata	0.00 6.40 7.64 12.72 12.73 17.58 21.23 31.08 39.99 50.49 59.73 61.54 65.10 66.95 0.00
Sviluppata par.	6.40 0.06 1.18 5.08 0.01 4.85 3.65 9.85 8.91 10.50 9.24 0.57 0.59 0.64 3.57 1.84 0.44 0.55
Parziale	6.09 0.06 1.14 4.83 0.01 4.65 3.49 9.32 8.71 9.65 8.82 0.52 0.54 0.62 3.39 1.78 0.41 1.00


SEZIONE 31

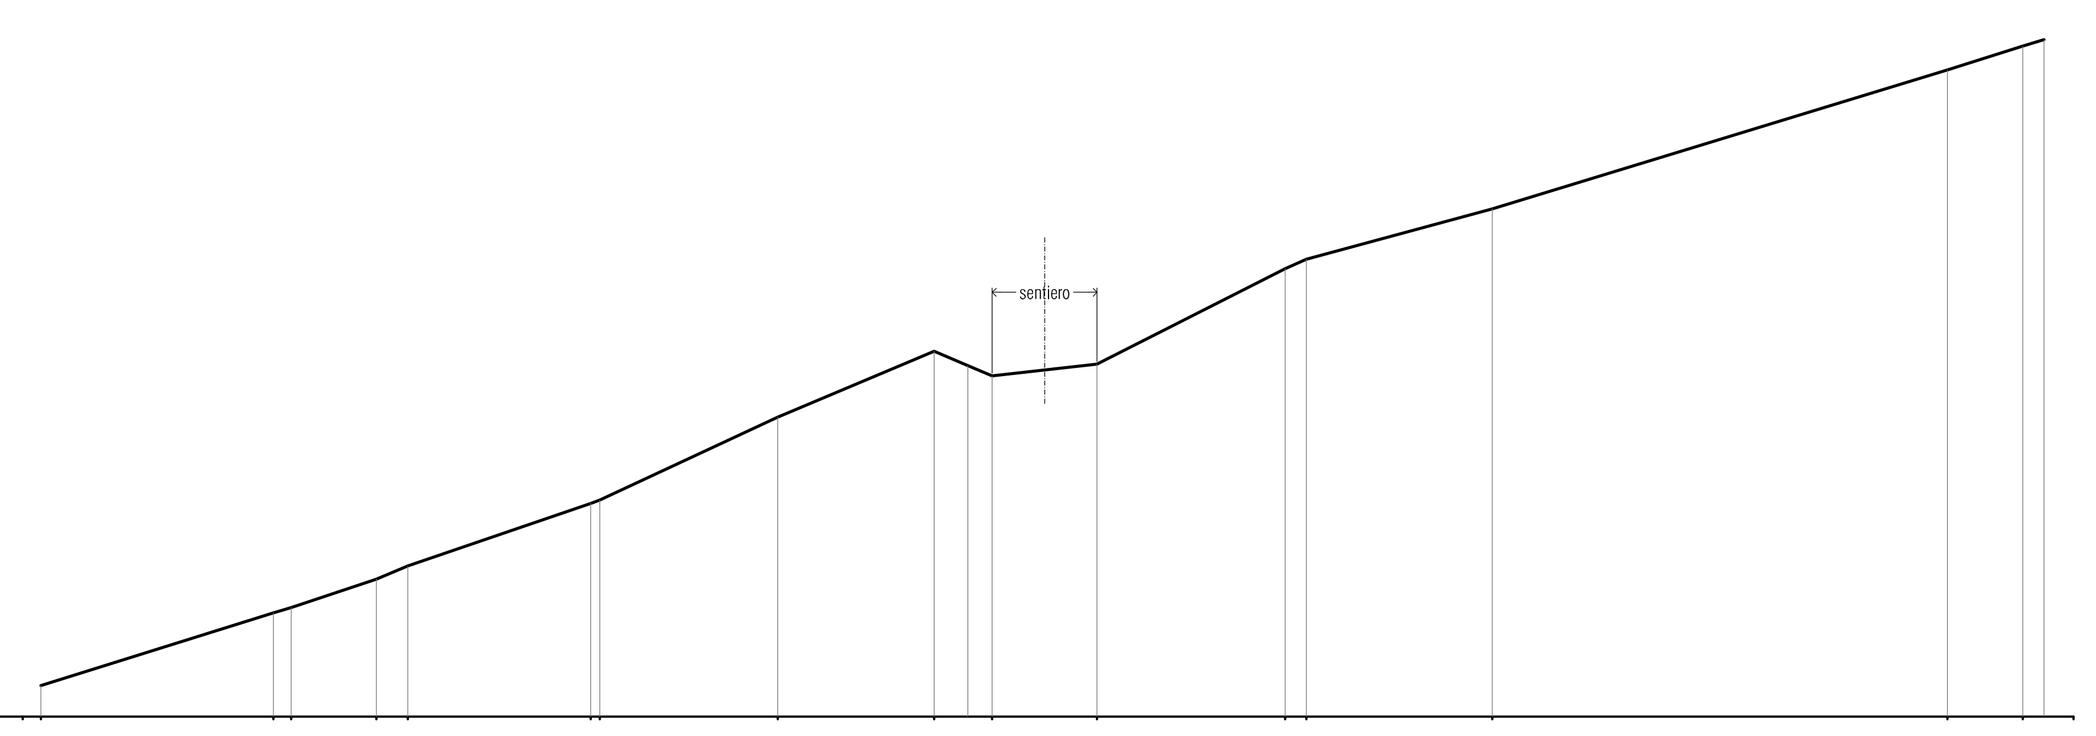

Scala H 1/1.00
Scala V 1/1.00
730.00

Quota	730.70 732.32 732.44 733.07 733.37 734.77 734.84 736.70 738.17 737.62 737.88 740.02 740.23 741.36 744.47 744.99
Progressiva	0.00 0.41 5.60 6.01 7.91 8.61 12.71 12.91 16.88 20.38 21.68 24.02 28.23 28.71 32.86 43.04 44.72 45.85
Pendenza	31.18 29.73 33.30 42.28 34.20 37.02 46.68 42.04 -43.00 -42.56 11.23 50.86 43.44 27.20 30.55 31.38 30.64
Sviluppata	0.00 0.00 5.44 5.86 7.87 8.63 12.96 13.17 17.56 21.36 22.76 25.12 29.84 30.36 34.66 45.31 47.08 0.00
Sviluppata par.	5.44 0.42 2.00 0.77 4.32 0.22 4.39 3.80 0.81 0.59 2.36 4.72 0.52 4.30 10.64 1.77 0.49
Parziale	0.41 5.19 0.40 1.90 0.71 4.09 0.20 3.97 3.50 0.75 0.55 2.35 4.21 0.48 4.15 10.18 1.69 0.47 0.66


SEZIONE 32

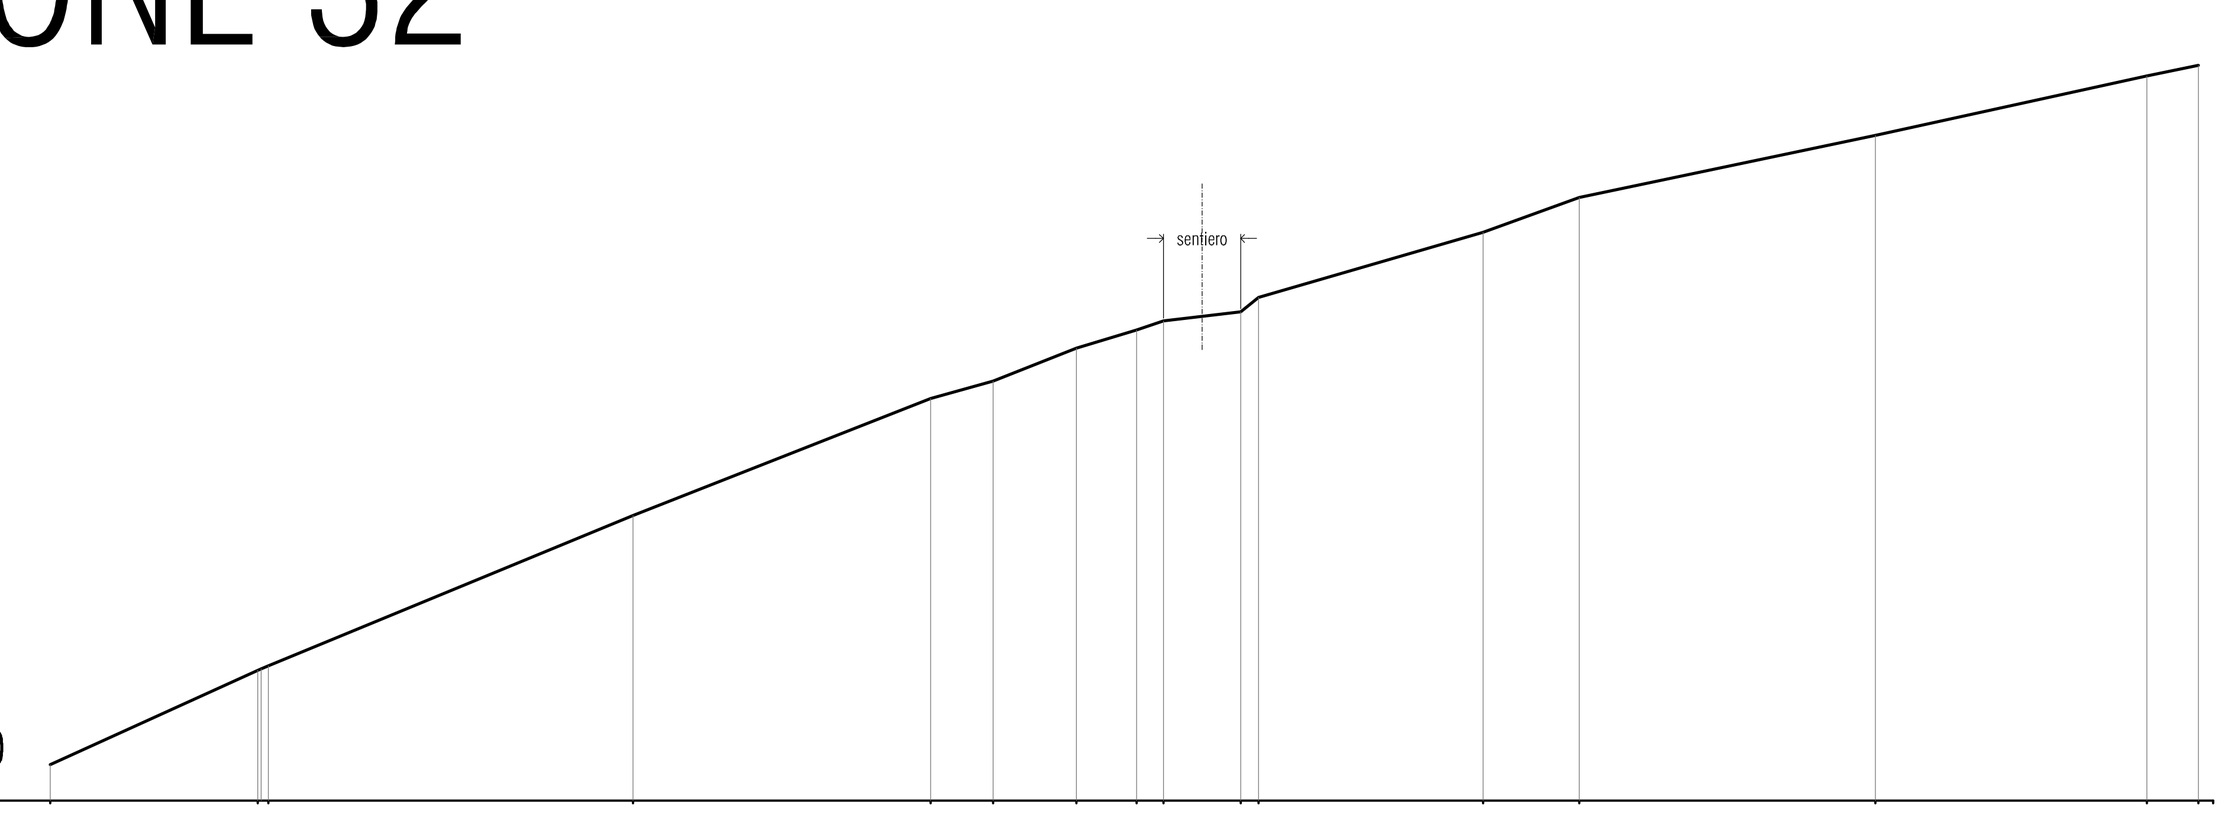

Scala H 1/1.00
Scala V 1/1.00
718.00

Quota	718.80 720.91 721.01 724.38 726.99 727.38 728.12 728.53 728.73 728.93 729.25 730.71 731.49 732.88 734.21 734.45
Progressiva	0.00 4.63 4.87 13.02 19.68 21.08 22.94 24.28 24.89 26.61 27.02 32.03 34.19 40.81 46.87 48.02 48.36
Pendenza	45.53 44.58 41.29 39.19 27.90 39.89 30.26 33.40 11.85 79.40 29.05 35.97 21.03 21.91 20.79
Sviluppata	0.00 5.09 5.35 14.17 21.32 22.77 24.77 26.18 26.81 28.55 29.07 34.29 36.58 43.34 49.56 50.73 0.00
Sviluppata par.	5.09 0.09 0.17 8.82 7.15 1.45 2.00 1.41 0.63 1.74 0.51 5.22 2.29 6.76 6.21 1.17
Parziale	4.63 0.08 8.15 6.66 1.39 1.86 1.35 0.60 1.73 0.40 5.02 2.16 6.62 6.07 1.15 0.33

SEZIONE 33

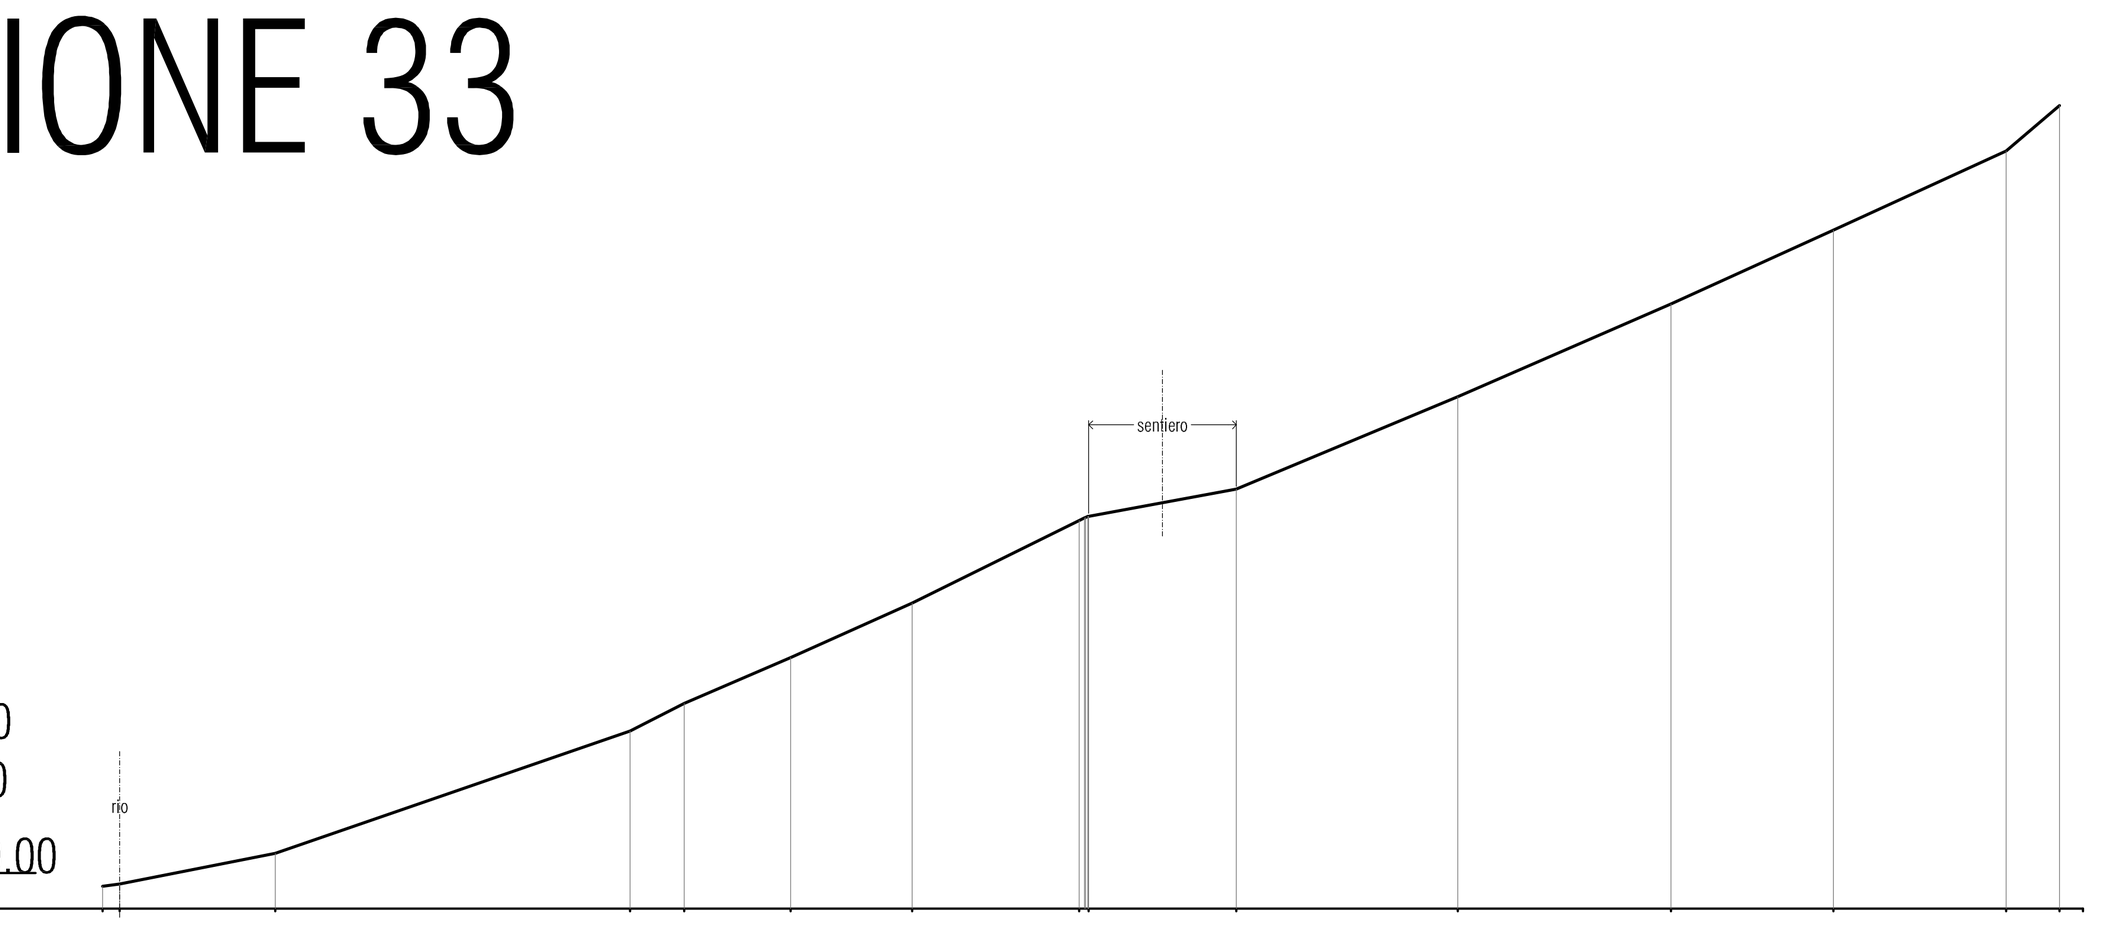

Scala H 1/1.00
Scala V 1/1.00
699.00

Quota	699.50 699.55 700.23 702.97 703.59 704.61 705.83 707.68 707.78 708.38 710.45 712.52 714.18 715.94 716.96
Progressiva	0.00 0.38 3.85 11.79 13.00 15.38 18.10 21.83 22.05 25.35 30.29 35.06 38.69 42.56 43.75 44.28
Pendenza	14.32 19.64 34.48 51.38 42.76 45.05 49.45 48.39 41.82 43.43 45.58 45.62 85.13
Sviluppata	0.00 0.38 3.92 12.32 13.68 16.27 19.25 23.41 23.65 27.00 32.37 37.57 41.56 45.80 47.37 0.00
Sviluppata par.	0.38 3.54 8.40 1.36 2.59 2.98 4.17 3.35 5.36 5.20 3.99 4.25 1.57
Parziale	0.38 3.47 7.94 1.21 2.38 2.71 3.74 3.30 4.95 4.77 3.63 3.86 1.19 0.52

COMMITTENTE

Fabbrica Energie Rinnovabili Alternative S.r.l.

Piazza Cavour, 7 - 20121 Milano
T: +39 02 62690471 F: +39 02 32066804
info@ferasrl.it, www.ferasrl.it
P.IVA 13393960151

TIMBRO E FIRMA

PROGETTISTA

Studio Tecnico Associato geomm. S&A Allegri

Corso Matteotti, 97/4 - 16038 Santa Margherita Ligure (GE)
T/F: +39 0185 287880 - +39 010 8602385
e_mail: simone.allegri2@gmail.com

OGGETTO

Parco Eolico denominato "Popein" in località Pinceto, Comune di Isola del Cantone (GE) - Rilievo topografico e sezioni

TAVOLA N°	OGGETTO DELLA TAVOLA	SCALA / DATA
6	Sezioni 24 - 33	1:200 / 12/2014