

SEZIONE 34

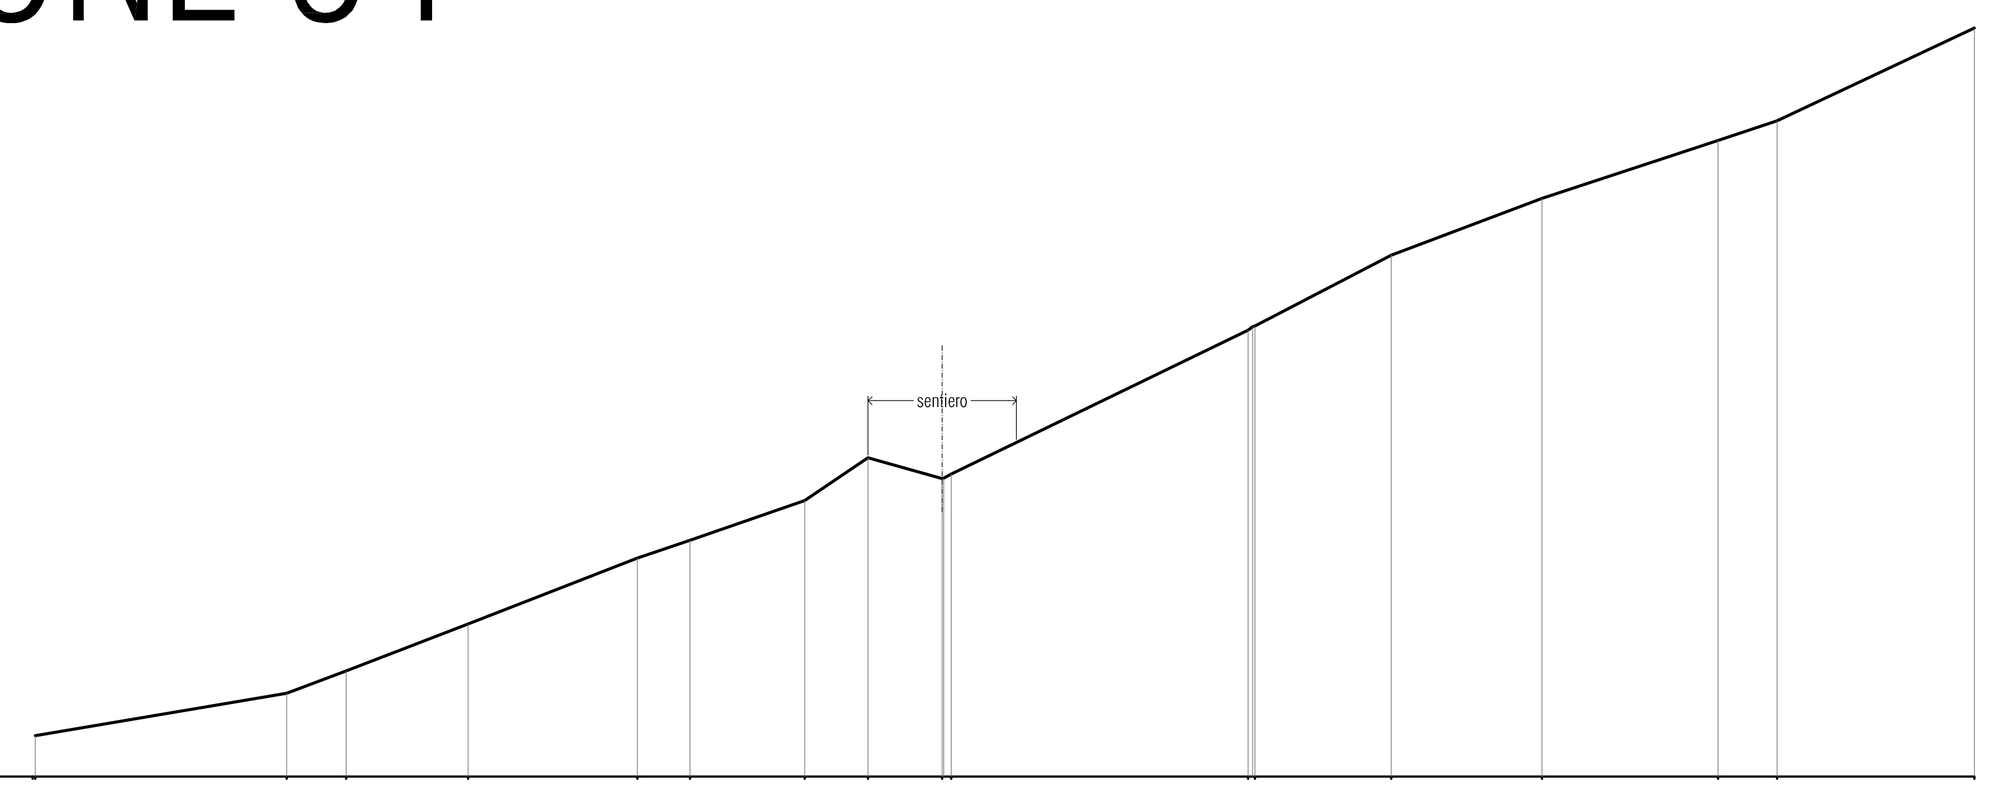

Scala H 1/1.00
Scala V 1/1.00
704.00

Quota	704.91	705.86	706.36	707.41	708.88	709.28	710.17	711.13	710.66	710.76	713.98	714.07	715.65	716.92	718.22	718.66	720.73										
Progressiva	0.00	0.06	5.68	7.01	9.74	13.52	14.69	17.26	18.67	20.34	20.54	27.18	27.33	30.37	33.75	37.69	39.00	43.42									
Pendenza	16.85	37.85	38.51	38.84	34.22	34.61	67.66	-27.91	[illegible]	48.50	[illegible]	51.92	37.73	32.80	33.55	47.02											
Sviluppata	0.00	0.00	5.70	7.12	10.04	14.10	15.34	18.06	19.77	21.49	21.72	29.09	29.28	32.71	36.31	40.46	41.85	46.72									
Sviluppata par.	5.70	1.43	2.92	4.06	1.24	2.72	1.70	1.73	0.20	7.38	0.08	3.43	3.60	4.15	1.39	4.88											
Parziale	0.06	5.62	1.33	2.73	3.78	1.18	2.57	1.41	1.66	0.17	6.64	0.09	3.04	3.37	3.94	1.32	4.41										


SEZIONE 35

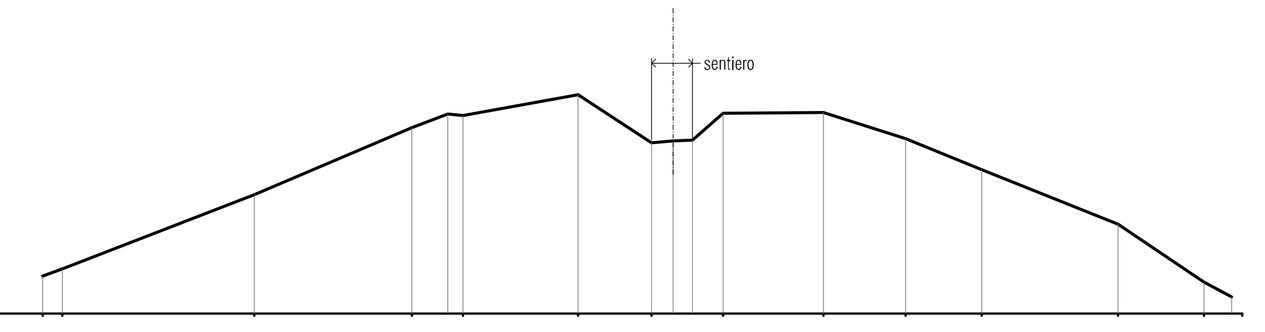

Scala H 1/1.00
Scala V 1/1.00
708.00

Quota	708.84	708.99	710.66	712.16	712.42	712.89	711.82	712.48	712.49	711.91	711.21	710.00	708.70														
Progressiva	0.00	0.44	4.73	8.25	9.40	11.97	13.61	15.21	17.46	19.30	20.99	24.04	25.97	26.82													
Pendenza	35.36	38.75	42.65	37.14	-10.69	8.28	-65.63	7.70	5.22	37.64	0.71	-31.78	-41.13	-39.78	-67.34	-54.12											
Sviluppata	0.00	0.47	5.07	8.90	10.10	12.72	14.68	16.51	18.75	20.68	22.51	25.80	28.12	0.00													
Sviluppata par.	0.47	4.61	3.82	0.86	0.32	2.62	1.96	0.48	0.44	0.91	2.24	1.93	1.83	3.28	2.32	0.69											
Parziale	0.44	4.30	3.52	0.81	0.34	2.58	1.64	0.48	0.44	0.68	2.24	1.84	1.70	3.05	1.93	0.61	0.21										


SEZIONE 35 ESTESA ALLA FRANA

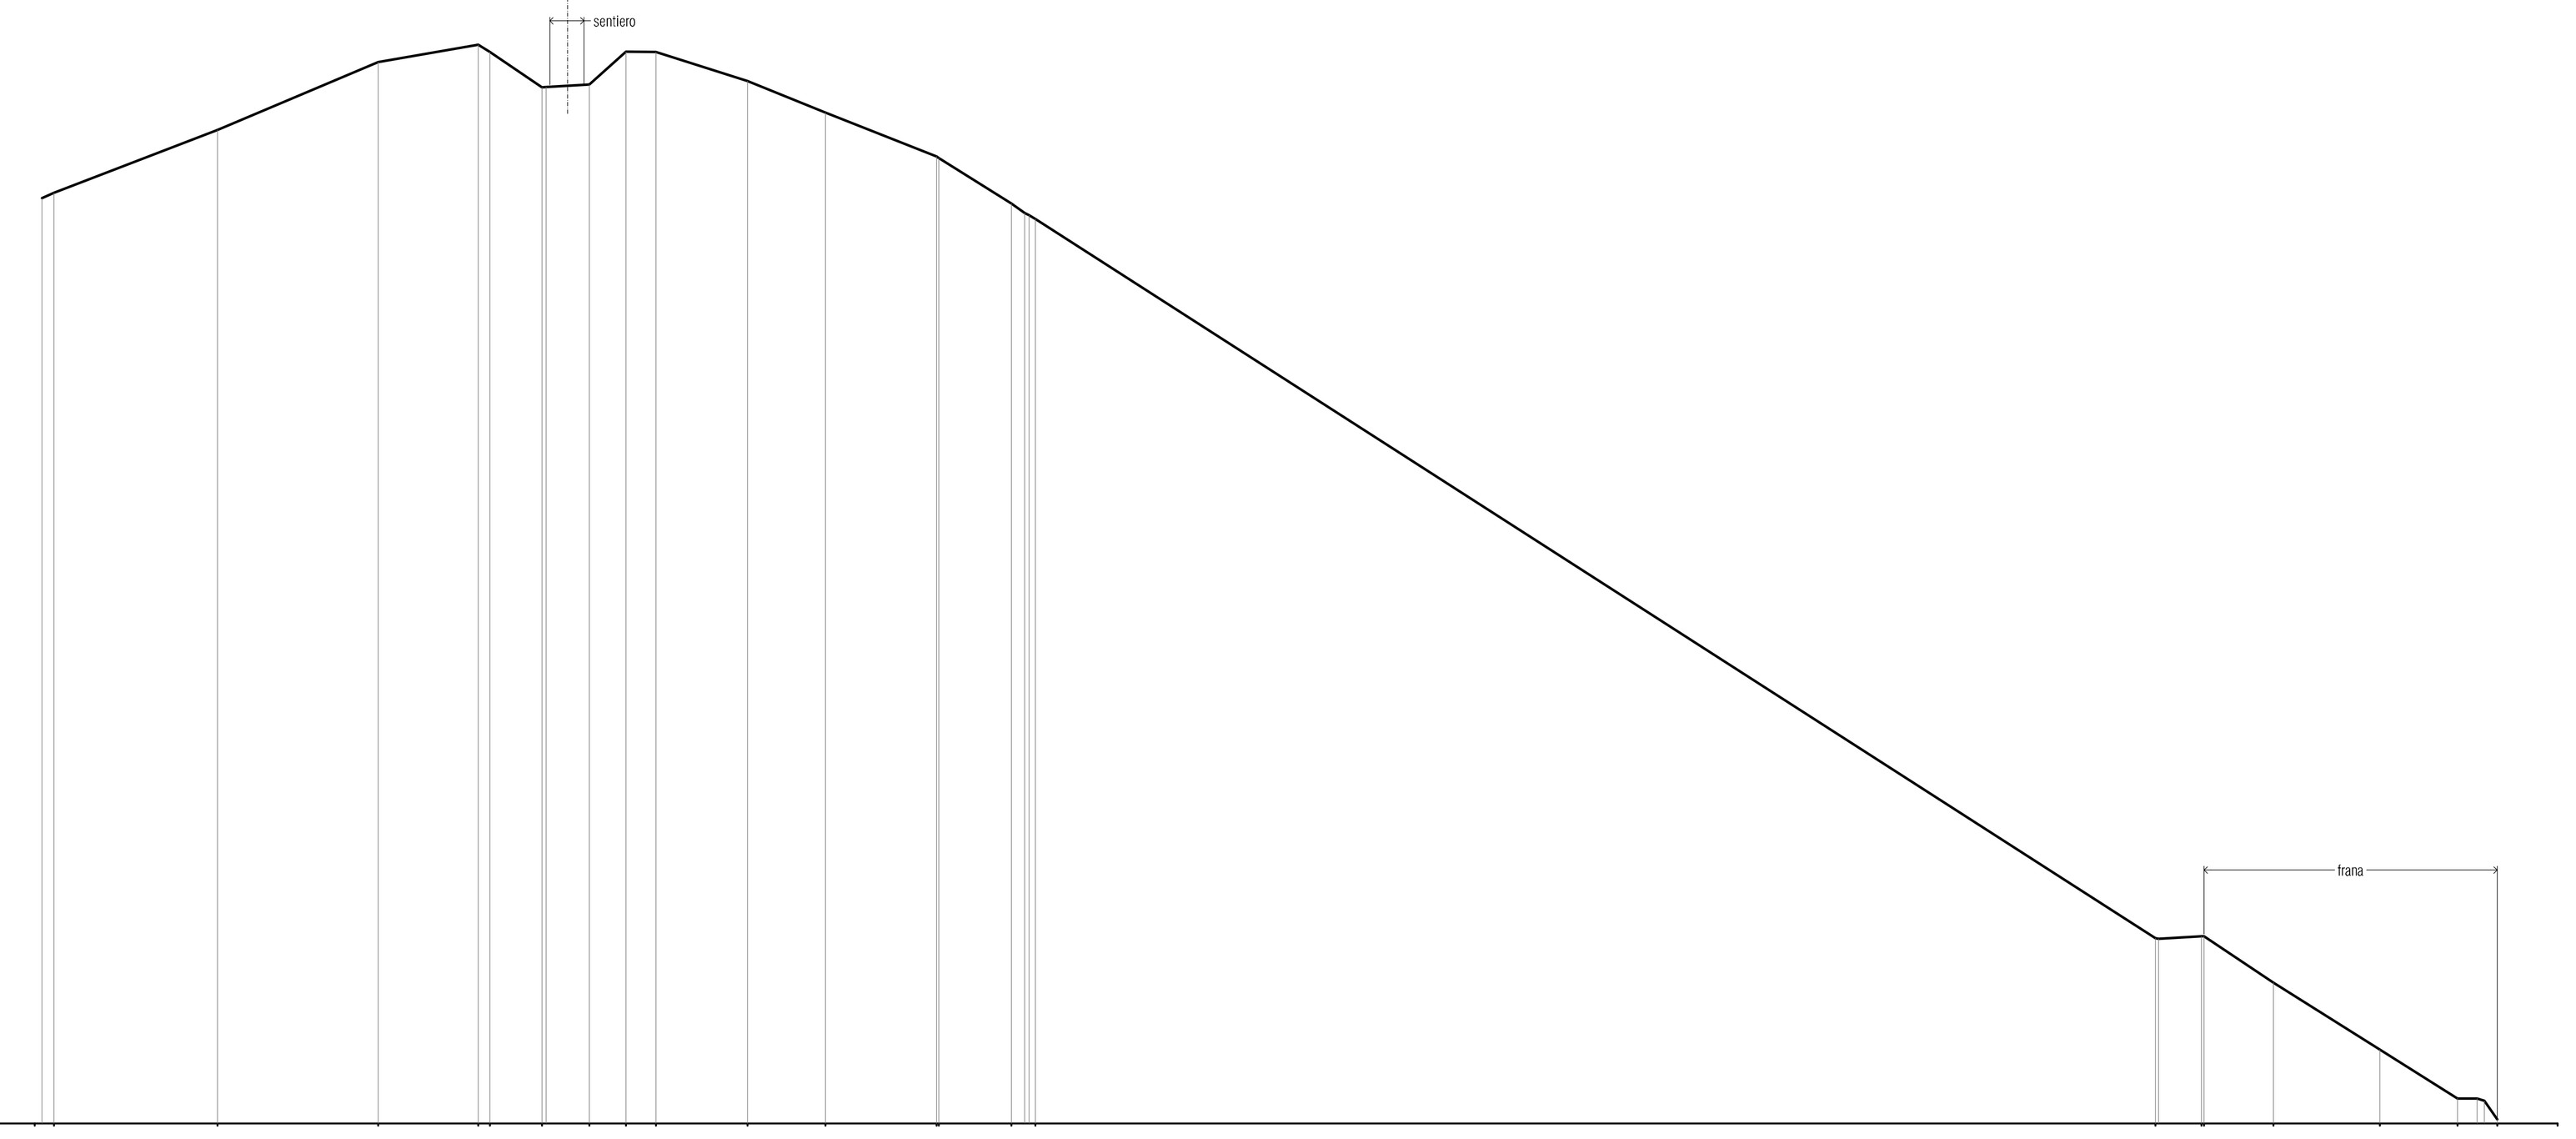

Scala H 1/1.00
Scala V 1/1.00
680.00

Quota	708.96	710.65	712.46	712.93	712.74	711.79	711.86	712.75	712.74	711.96	711.11	709.94	709.89	708.67	708.25	688.97	689.02	689.02	687.78	685.98	684.67	684.11					
Progressiva	0.00	0.51	4.90	9.21	11.89	12.21	13.61	14.87	15.86	16.66	19.11	21.21	24.18	24.25	26.20	26.84	56.88	58.12	58.18	60.05	62.90	64.98	66.05	67.67			
Pendenza	44.71	38.49	42.12	17.31	-61.35	-67.54	7.56	5.42	89.36	-1.06	1.61	-40.77	-39.40	-73.32	-62.61	[illegible]	-64.18	-23.85	2.72	3.72	-66.60	-63.07	-63.07	0.00	[illegible]		
Sviluppata	0.00	0.35	5.05	9.73	12.45	12.81	14.50	15.77	17.10	17.90	20.47	22.73	25.93	26.01	28.31	29.07	64.77	66.01	66.08	68.32	71.69	74.15	75.49	0.00			
Sviluppata par.	0.35	4.70	4.68	2.72	0.36	1.69	0.11	1.16	1.33	0.80	2.57	2.26	3.20	0.08	2.30	0.44	0.20	35.70	0.09	1.15	0.06	2.24	3.37	2.46	0.53	0.61	
Parziale	0.30	0.32	4.38	4.31	2.68	0.31	1.40	0.11	1.15	0.99	0.80	2.45	2.09	2.98	0.06	1.95	0.40	0.12	30.04	0.09	1.15	0.06	1.87	2.85	2.08	0.53	0.62

SEZIONE 36

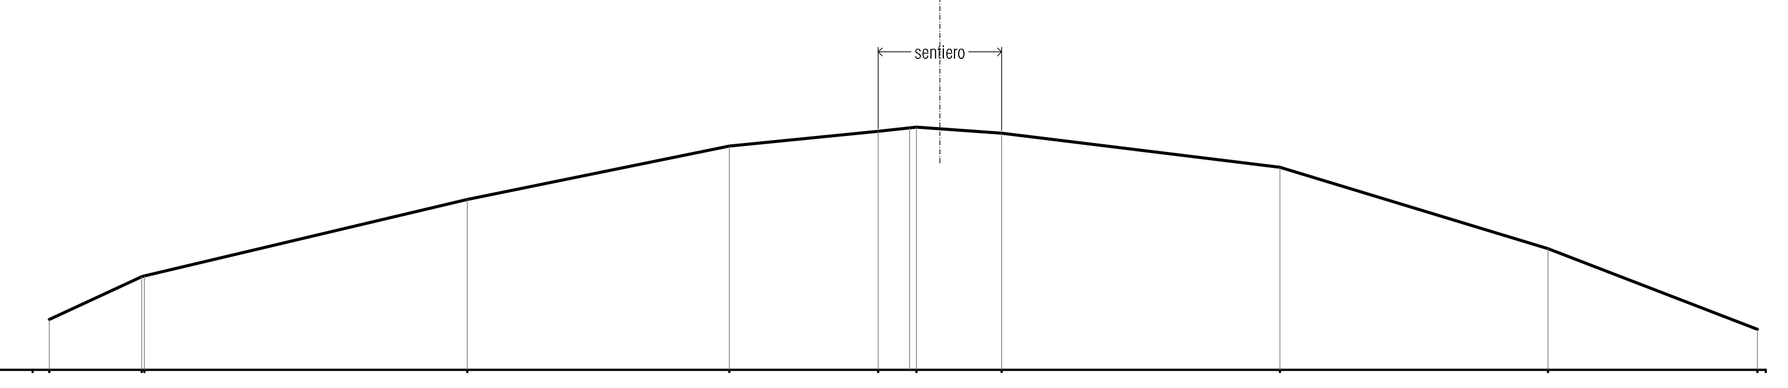


Scala H 1/1.00
Scala V 1/1.00
703.00

Quota	704.12	705.08	705.09	706.81	708.00	708.33	708.42	708.28	707.52	705.70	703.91																
Progressiva	0.00	0.37	2.44	2.49	9.72	15.58	18.90	19.76	21.66	27.88	33.88	38.56	38.75														
Pendenza	48.53	-507.38	16.43	23.78	20.37	9.81	11.12	10.85	7.28	-12.23	-30.35	-38.40															
Sviluppata	0.00	0.00	2.28	2.34	9.76	15.74	19.09	19.94	21.86	28.12	34.39	39.41	0.00														
Sviluppata par.	0.00	2.28	0.06	7.42	5.98	3.34	0.71	0.15	1.91	6.27	6.26	5.02															
Parziale	0.37	2.07	0.06	7.22	5.86	3.33	0.70	0.19	1.91	6.22	5.99	4.68	0.18														

SEZIONE 37bis


N.B. sentiero non presente - posizione sezione come da progetto

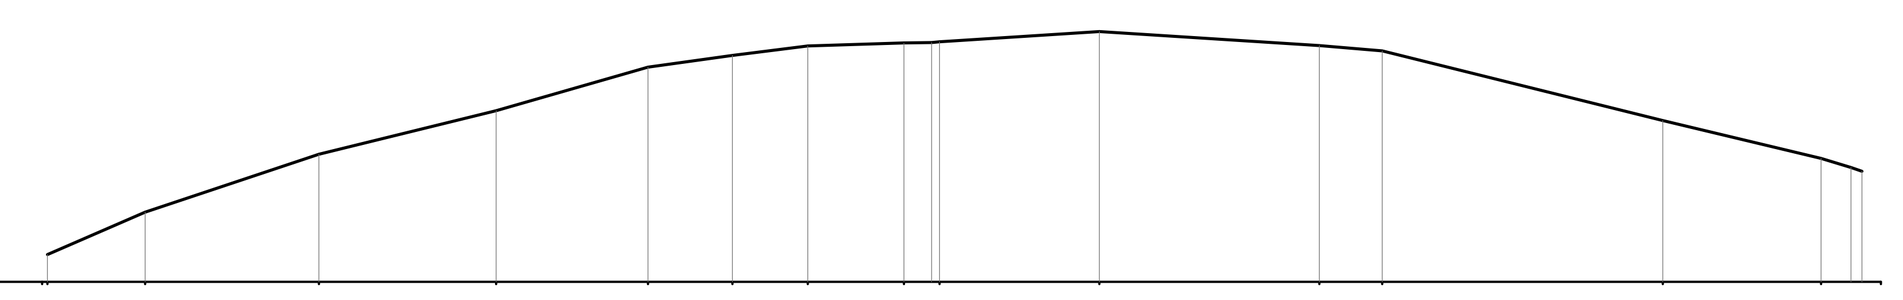

Scala H 1/1.00
Scala V 1/1.00
720.00

Quota	720.60	721.56	722.85	723.82	724.79	725.06	725.27	725.34	725.36	725.59	725.28	725.16	723.60	722.75													
Progressiva	0.00	0.12	2.31	6.19	10.16	13.55	15.44	17.13	19.27	20.07	23.64	28.56	29.97	36.24	39.78	41.12											
Pendenza	43.56	33.39	24.46	28.62	13.93	12.89	2.94	2.13	6.60	6.49	-6.46	-8.20	-24.83	-24.04	-30.31	-32.00											
Sviluppata	0.00	0.00	2.39	6.48	10.56	14.09	16.00	17.70	19.85	20.64	24.22	29.16	30.57	37.03	40.67	0.00											
Sviluppata par.	2.39	4.09	4.08	3.53	1.90	1.70	2.15	0.62	0.18	3.58	4.93	1.41	6.46	3.64	0.69	0.27											
Parziale	0.12	2.19	3.88	3.97	3.40	1.88	1.69	2.14	0.62	0.18	3.58	4.92	1.40	6.27	3.54	0.66	0.42										


SEZIONE 38

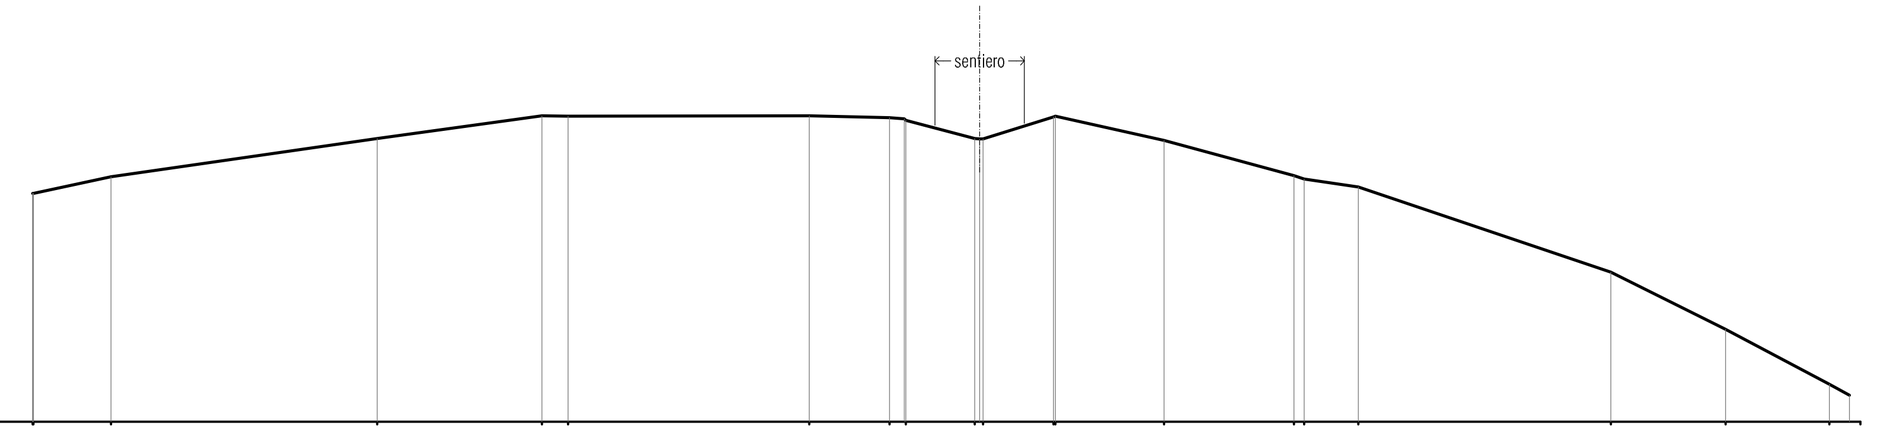

Scala H 1/1.00
Scala V 1/1.00
726.00

Quota	731.11	731.11	731.48	732.33	732.84	732.83	732.84	732.80	732.74	732.34	732.33	732.82	732.83	732.29	731.51	731.43	731.26	729.35	728.07	726.84							
Progressiva	0.00	0.01	1.75	7.70	11.38	11.97	17.36	19.16	19.52	21.07	21.25	22.83	22.87	25.30	28.20	28.43	29.64	35.28	37.85	40.17	40.86						
Pendenza	24.91	21.29	14.32	13.86	1.63	0.11	-2.12	-8.65	-26.28	-4.81	31.14	37.93	2.20	-27.00	-35.49	-14.26	-33.82	-49.92	-52.82	-54.70							
Sviluppata	0.00	0.02	1.79	7.80	11.52	12.11	17.50	19.29	19.67	21.27	21.45	23.10	23.15	25.63	28.64	28.88	30.11	36.07	38.94	41.56	0.00						
Sviluppata par.	0.02	1.77	6.02	3.71	0.59	5.39	1.80	0.38	1.59	0.18	1.65	0.04	2.49	3.01	0.24	1.23	5.96	2.87	2.62	0.51							
Parziale	0.01	1.73	5.96	3.68	0.59	5.39	1.80	0.36	1.54	0.18	1.57	0.04	2.43	2.90	0.23	1.22	5.64	2.57	2.32	0.44	0.23						


SEZIONE 39

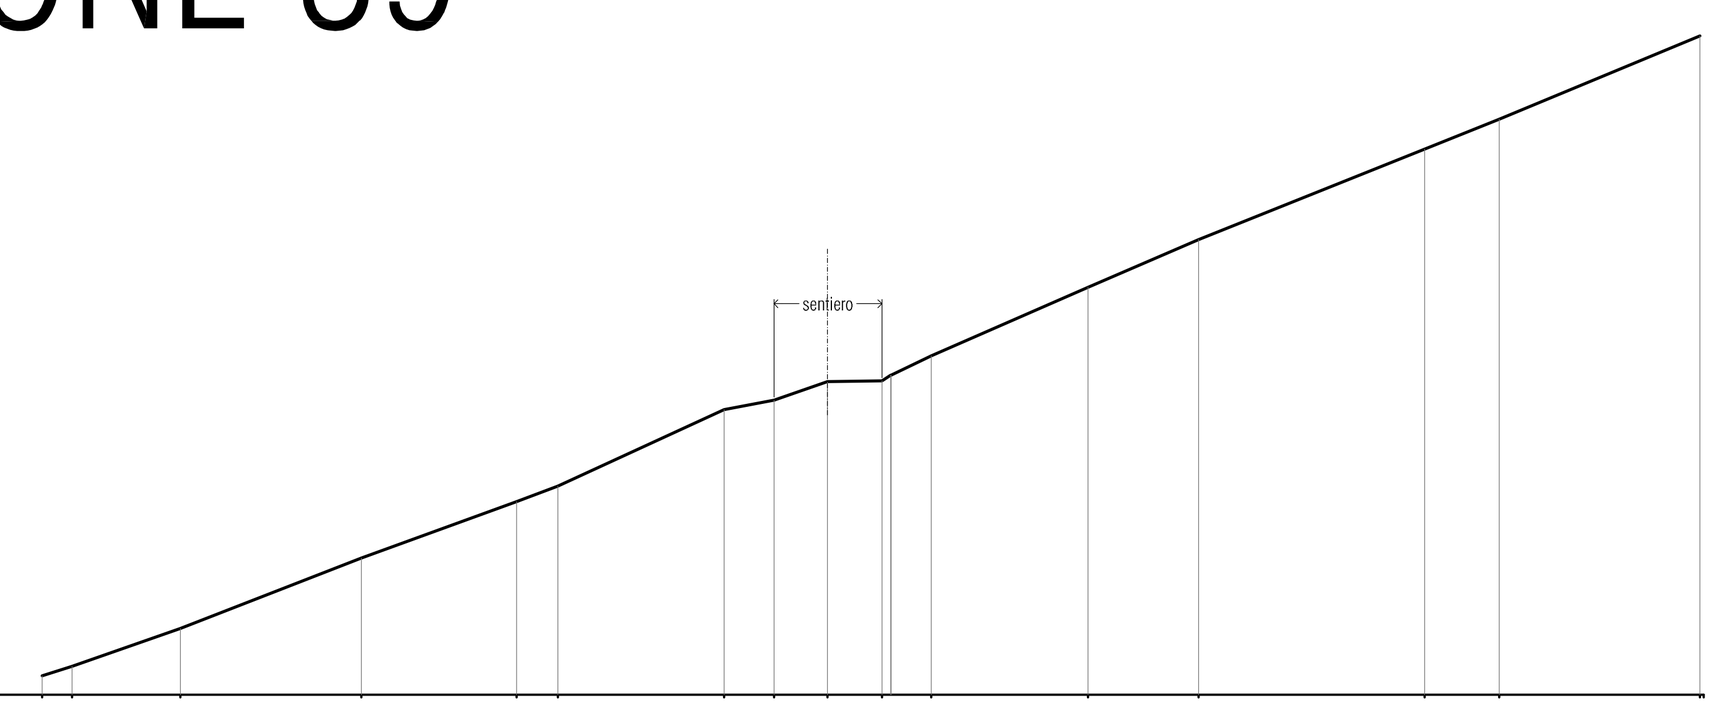

Scala H 1/1.00
Scala V 1/1.00
729.00

Quota	729.43	729.64	730.48	732.06	733.32	733.66	735.38	735.59	736.01	736.02	736.58	738.11	739.18	741.20	741.87	743.73											
Progressiva	0.00	0.67	3.09	7.14	10.60	11.53	15.25	16.36	17.56	18.78	19.88	23.39	25.86	30.91	32.58	37.06	37.15										
Pendenza	31.86	34.74	39.00	36.33	37.12	46.13	19.08	34.71	1.49	52.61	47.85	43.72	43.22	39.99	40.22	41.48											
Sviluppata	0.00	0.70	3.27	7.61	11.30	12.29	16.38	17.52	18.78	20.00	21.23	25.06	27.75	33.20	34.99	39.85	0.00										
Sviluppata par.	0.70	2.56	4.35	3.69	0.99	4.09	1.13	1.26	1.22	0.03	1.00	3.83	2.69	5.44	1.79	4.86											
Parziale	0.67	2.42	4.05	3.46	0.93	3.72	1.11	1.19	1.22	0.00	0.90	3.51	2.47	5.05	1.66	4.49	0.09										


SEZIONE 40

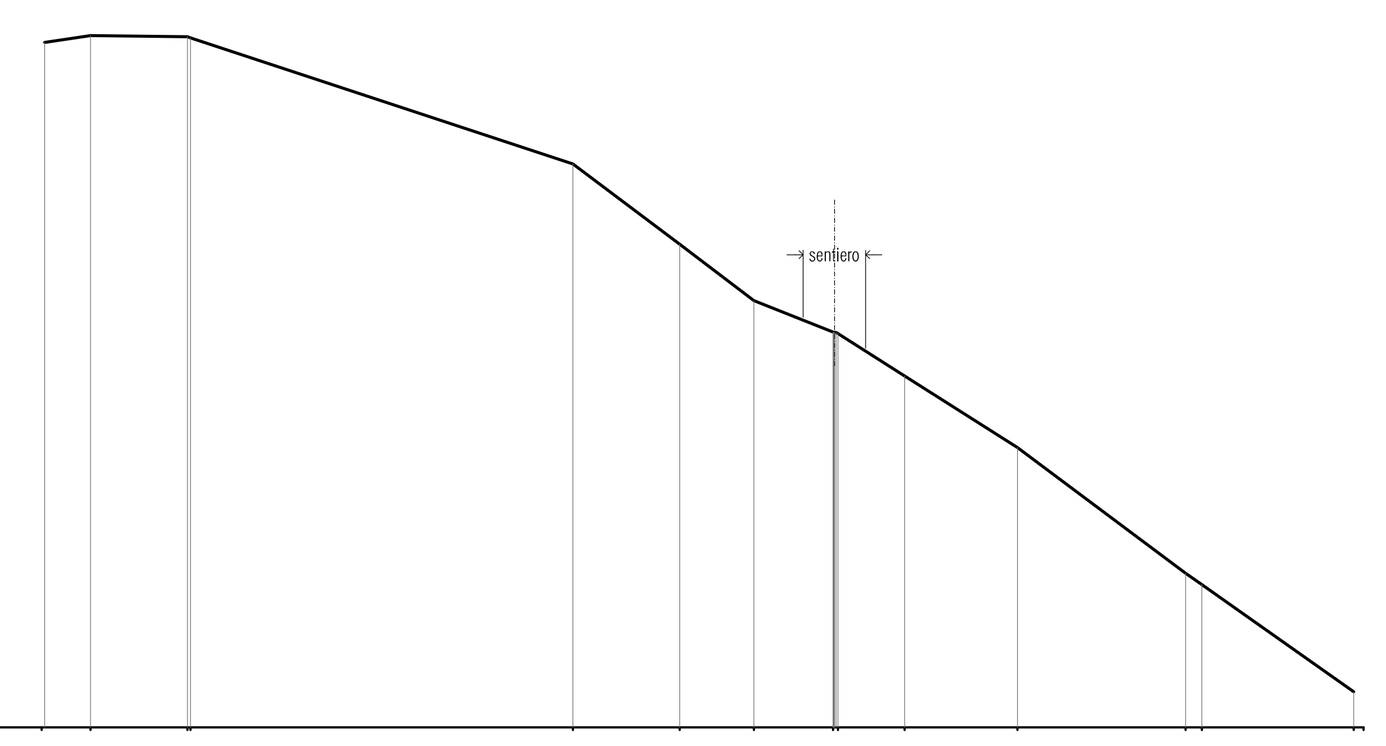

Scala H 1/1.00
Scala V 1/1.00
721.00

Quota	736.47	736.45	736.42	733.60	731.80	730.54	729.84	729.81	728.86	727.26	724.44	724.19	721.80														
Progressiva	0.00	1.09	3.26	3.32	11.88	14.26	15.93	17.69	17.81	19.29	21.82	25.58	25.94	29.34	29.55												
Pendenza	14.78	1.03	-48.57	-32.91	-75.37	-75.77	-39.63	[illegible]	-63.91	-63.24	-74.95	-69.26	-70.56														
Sviluppata	0.00	1.03	3.20	3.27	12.28	15.26	17.35	19.25	19.38	21.14	24.13	28.82	29.26	33.42	0.00												
Sviluppata par.	1.03	2.17	0.07	9.00	2.99	2.09	1.90	0.13	0.08	1.76	2.99	4.69	0.44	4.16													
Parziale	0.07	1.02	2.17	0.06	8.55	2.39	1.66	1.76	0.12	0.06	1.49	2.53	3.76	0.36	3.40	0.22											


SEZIONE 41

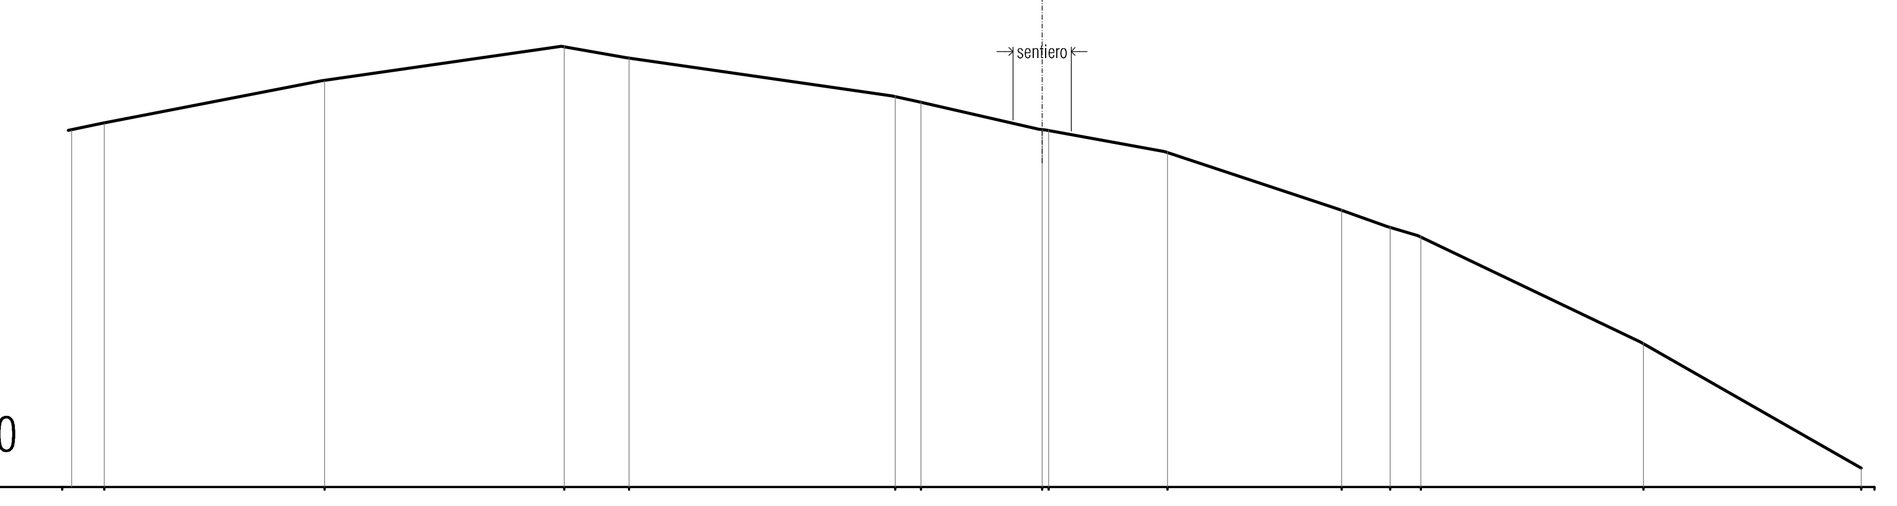

Scala H 1/1.00
Scala V 1/1.00
727.00

Quota	735.13	736.09	736.86	736.61	735.75	735.62	735.00	734.99	734.50	733.22	732.83	732.62	730.25	727.42													
Progressiva	0.00	0.94	5.87	11.23	12.67	18.62	19.20	21.91	22.05	24.71	28.60	29.69	30.38	35.35	40.30	40.59											
Pendenza	21.18	19.30	14.39	-17.34	-14.36	-23.00	22.83	-8.66	8.22	-33.00	-35.78	-30.26	-47.71	-57.11													
Sviluppata	0.00	0.74	5.77	11.18	12.65	18.66	19.25	22.03	22.18	24.88	28.98	30.13	30.85	36.36	42.05	0.00											
Sviluppata par.	0.74	5.02	5.41	1.47	6.01	0.59	2.78	0.15	2.70	4.10	1.16	0.71	5.52	5.69													
Parziale	0.21	0.73	4.93	5.36	1.44	5.95	0.58	2.71	0.15	2.66	3.89	1.09	0.68	4.98	4.94	0.30											


SEZIONE 42

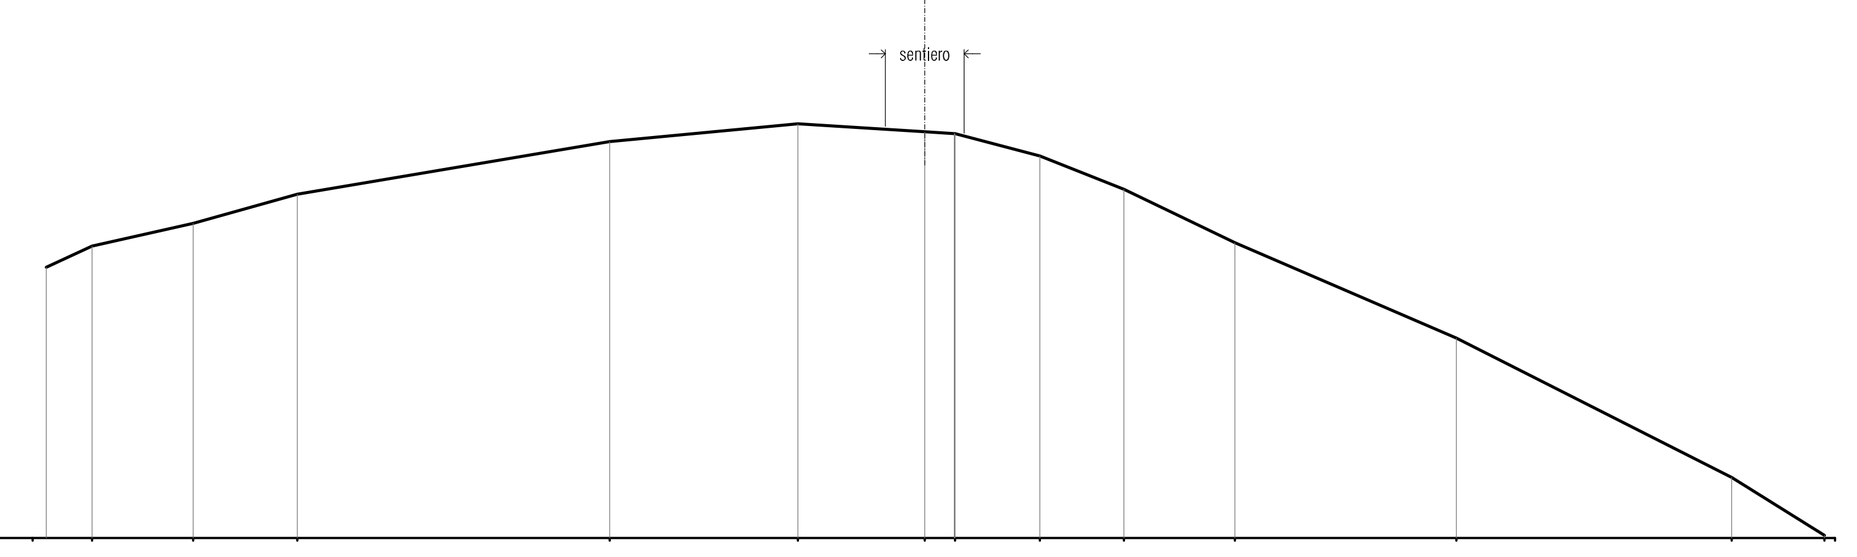

Scala H 1/1.00
Scala V 1/1.00
723.00

Quota	729.53	730.03	730.69	731.87	732.26	732.09	732.05	731.54	730.80	729.61	727.47	724.35	723.07														
Progressiva	0.00	1.33	3.59	5.92	12.90	17.11	19.94	20.62	22.52	24.40	26.88	31.83	37.98	40.06	40.30												
Pendenza	46.73	22.15	28.26	16.84	9.35	-6.18	-6.04	-5.97	-26.59	-39.72	-48.00	-43.05	-50.73	-61.97													
Sviluppata	0.00	1.13	3.44	5.86	12.95	17.17	20.01	20.69	22.66	24.68	27.43	32.82	39.72	42.16	0.00												
Sviluppata par.	1.13	2.31	2.42	7.08	4.22	2.84	0.66	0.02	1.96	2.02	2.75	5.40	6.90	2.44													
Parziale	0.31	1.02	2.26	2.33	6.98	4.21	2.84	0.66	0.02	1.90	1.88	2.48	4.96	6.15	2.08	0.24											


SEZIONE 43

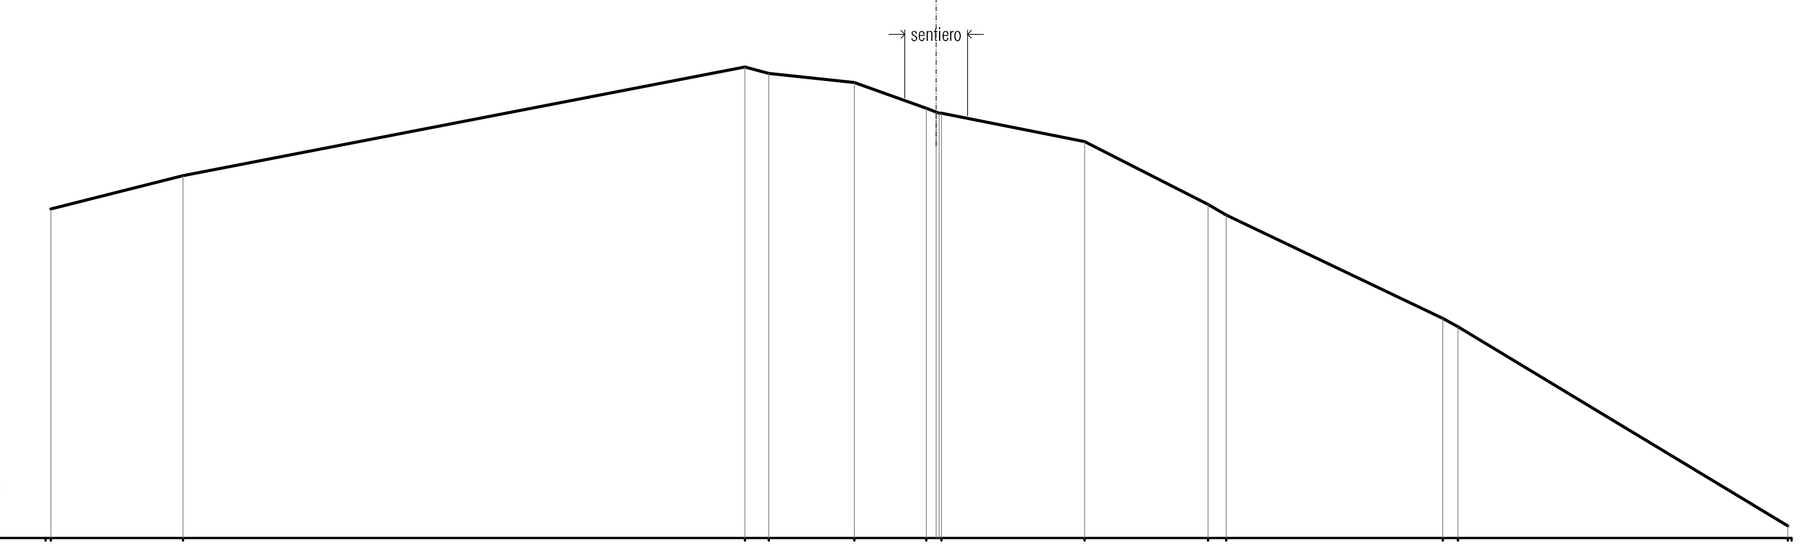

Scala H 1/1.00
Scala V 1/1.00
721.00

Quota	728.36	729.11	731.53	731.40	731.19	730.61	730.50	729.87	728.47	728.23	725.91	725.73	721.27														
Progressiva	0.00	0.12	3.08	15.64	16.17	18.09	19.69	20.03	23.23	26.00	26.40	31.24	31.58	38.96	39.04												
Pendenza	25.14	19.31	-25.73	-10.79	-36.04	-37.78	-36.03	-19.79	-50.65	-58.17	-47.93	-53.32	-60.41														
Sviluppata	0.00	0.00	3.05	15.84	16.39	18.32	20.02	20.39	23.65	26.74	27.22	32.58	32.97	41.59	0.00												
Sviluppata par.	3.05	12.79	0.55	1.93	1.71	0.34	0.04	3.26	3.10	0.47	5.37	0.39	8.62														
Parziale	0.12	2.96	12.56	0.53	1.92	1.61	0.32	0.08	3.20	2.76	0.41	4.84	0.34	7.38	0.08												

SEZIONE CAVIDOTTO

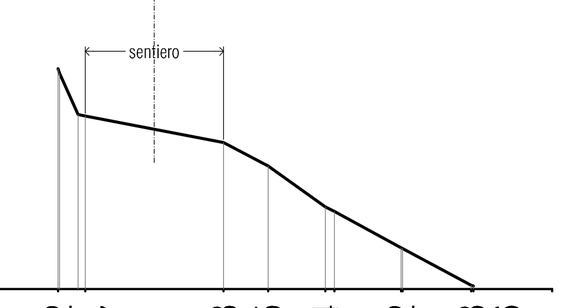

Scala H 1/1.00
Scala V 1/1.00
686.00

Quota	690.92	689.87	689.28	688.75	687.84	686.92	686.08	686.06																			
Progressiva	0.00	1.36	1.97	5.06	6.05	7.33	9.03	10.60	10.65	12.41																	
Pendenza	[illegible]	[illegible]	19.06	-52.86	-71.53	-49.46	-54.80	-53.50	-53.24	-44.40																	
Sviluppata	0.00	0.00	1.28	4.43	5.55	7.13	9.06	10.83	10.89	0.00																	
Sviluppata par.	0.19	0.07	3.15	1.12	1.57	0.29	1.70	0.04	1.74	0.05																	
Parziale	1.36	[illegible]	0.06	3.09	0.99	1.28	0.21	1.49	0.03	1.53	0.05	1.76															

COMMITTENTE

Fabbrica Energie Rinnovabili Alternative S.r.l.

Piazza Cavour, 7 - 20121 Milano
T: +39 02 62690471 F: +39 02 32066804
info@ferasrl.it, www.ferasrl.it
P.IVA 13393960151

TIMBRO E FIRMA



PROGETTISTA

Studio Tecnico Associato geomm. S&A Allegri

Corso Matteotti, 97/4 - 16038 Santa Margherita Ligure (GE)
T/F: +39 0185 287880 - +39 010 8602385
e_mail: simone.allegri2@gmail.com

OGGETTO

Parco Eolico denominato "Popein" in località Pinceto, Comune di Isola del Cantone (GE) - Rilievo topografico e sezioni

TAVOLA N°	OGGETTO DELLA TAVOLA	SCALA
7	Sezioni 34 - 43 cavidotto	1:200
		DATA
		12/2014